


BUDYNEK 1	
Nr	Pomieszczenie
3.1	KŁATKA SCHODOWA
3.2	STRICH
3.3	KŁATKA SCHODOWA
3.4	STRICH
3.5	STRICH
3.6	STRICH
3.7	STRICH
390,60 m²	

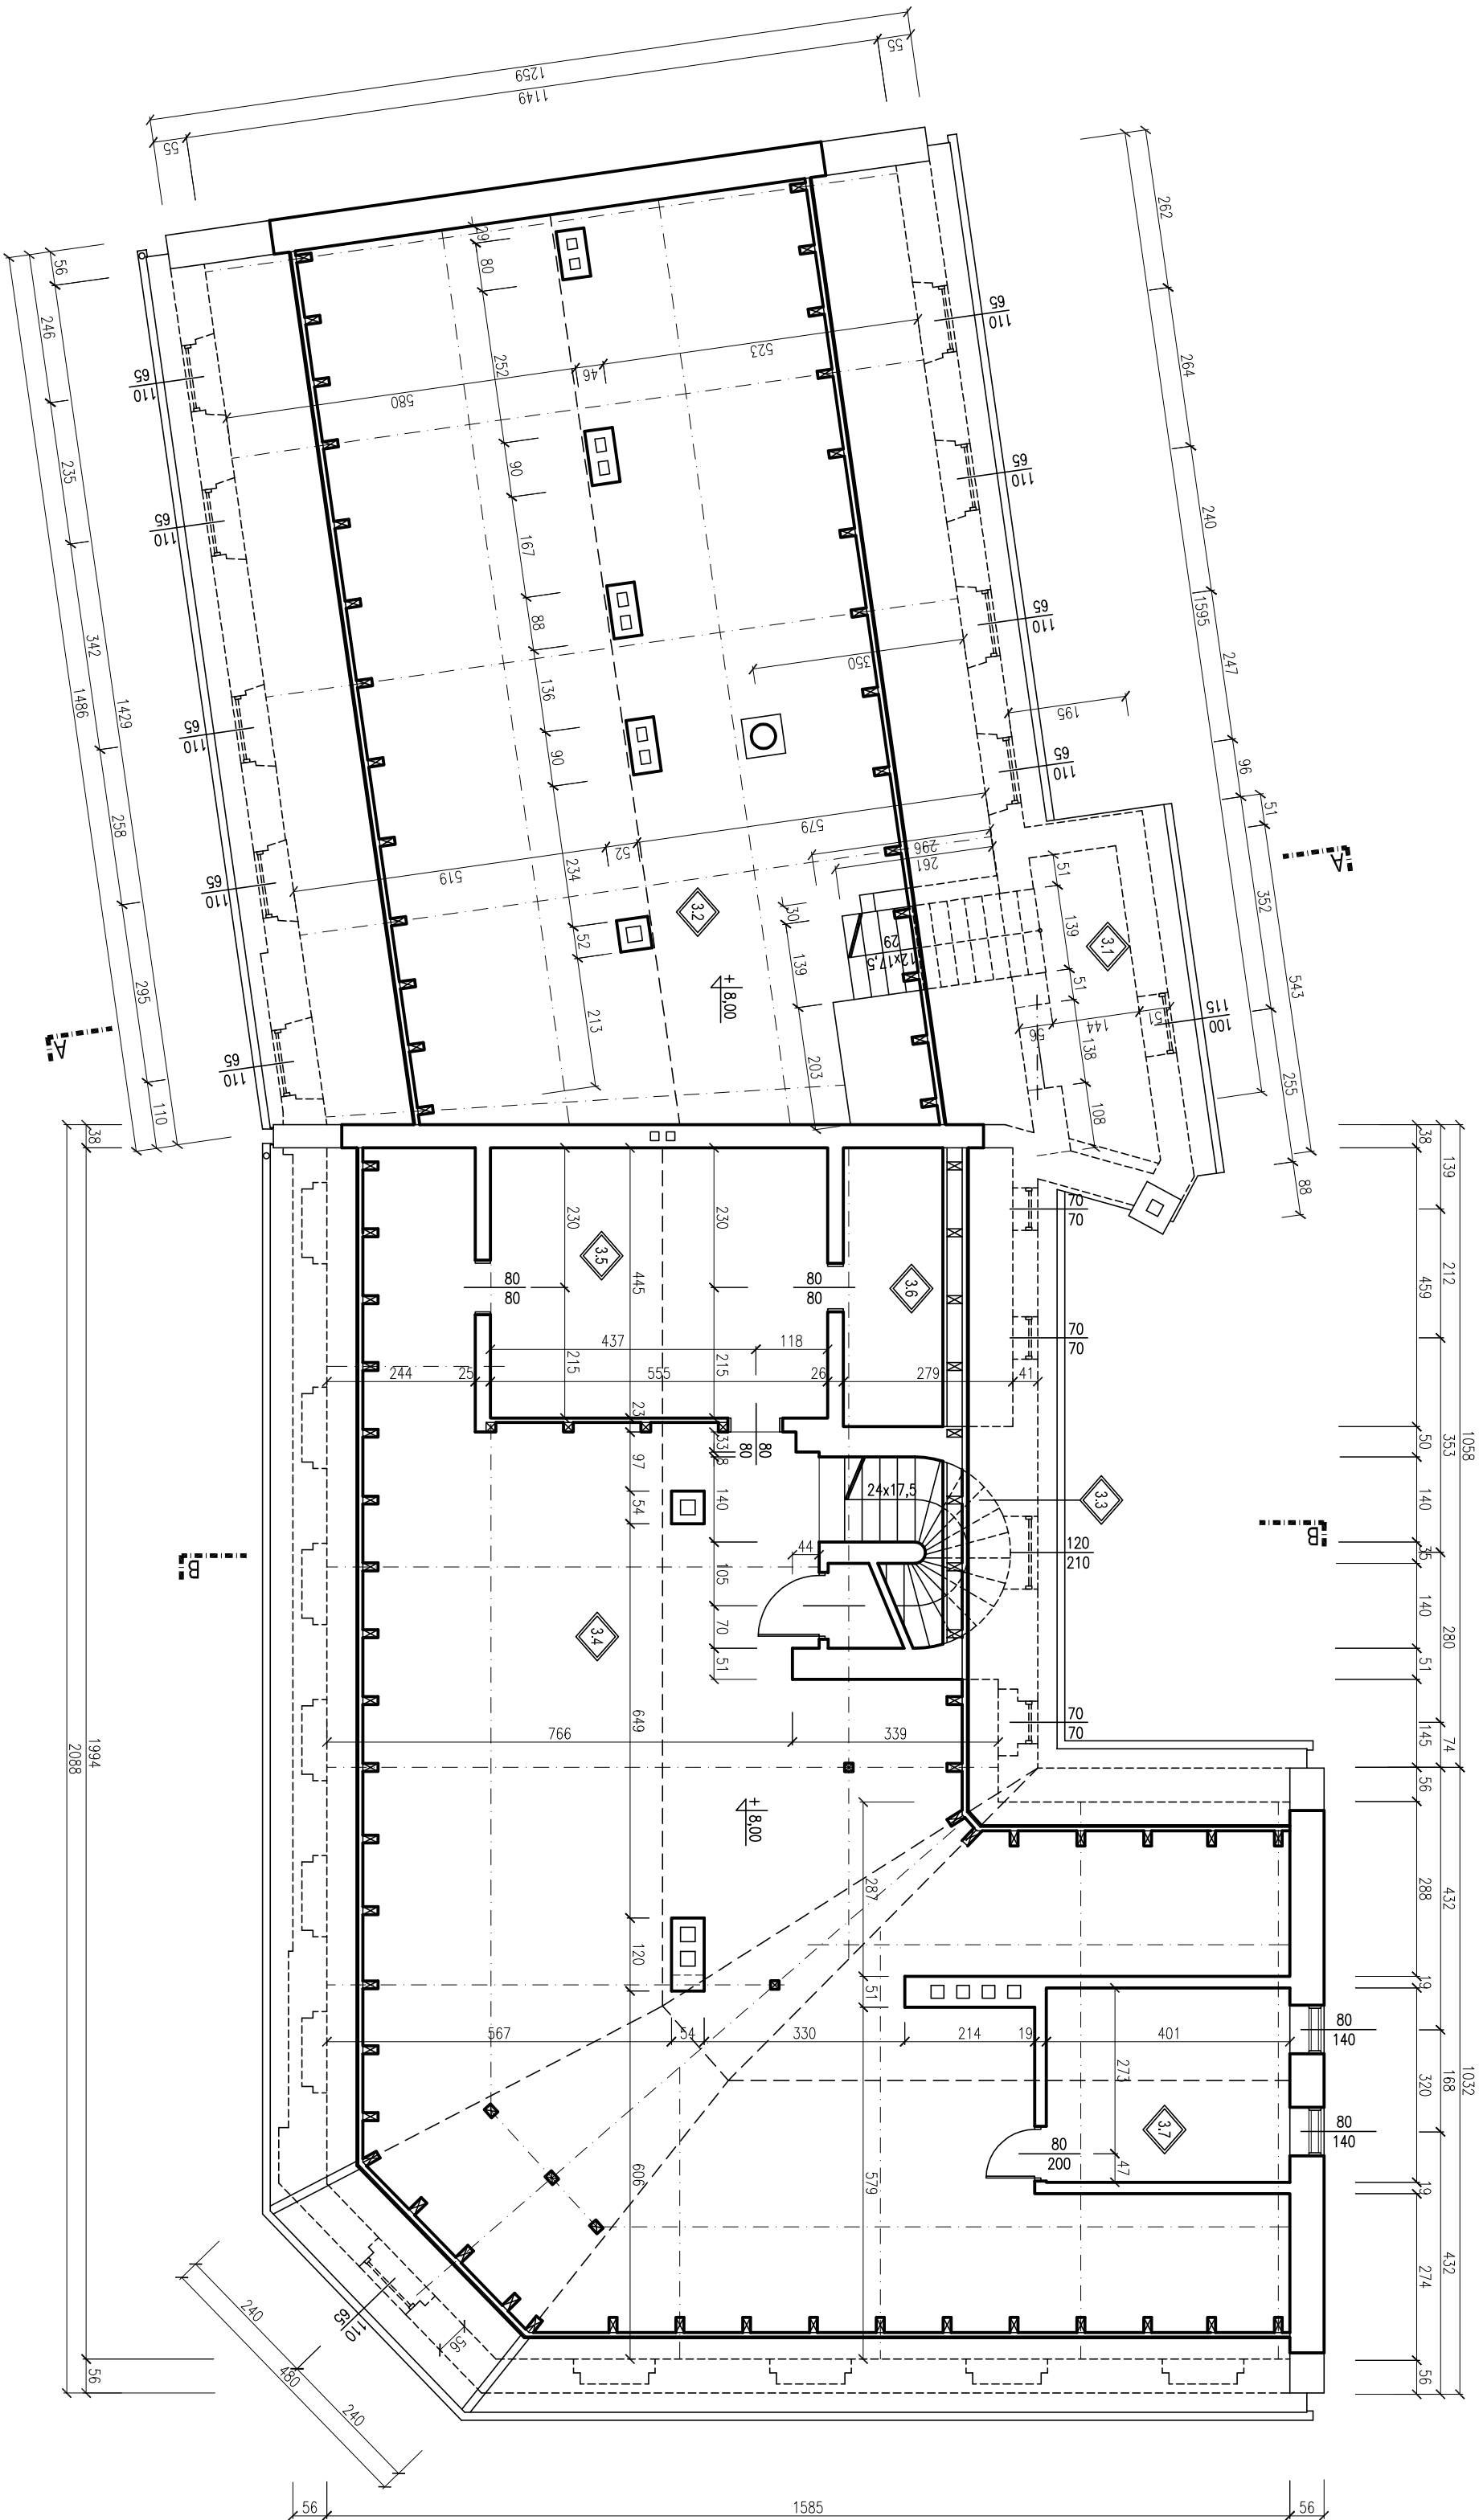

TYTUŁ	INWENTARYZACJA BUDYNKU USŁUGOWEGO	STR. NR	5
LOKALIZACJA	Zywiec, ul Dworcowa 2, działki nr 1203/7, 1203/9	DATA	05.2008
TREŚĆ	RZUT PODDASZA	SKALA	1:100
OPRACOWANIE		mgr inż. Jan Kruza	
		Pierw. NIK	