OGRODZENIE MIĘDZY BOISKAMI

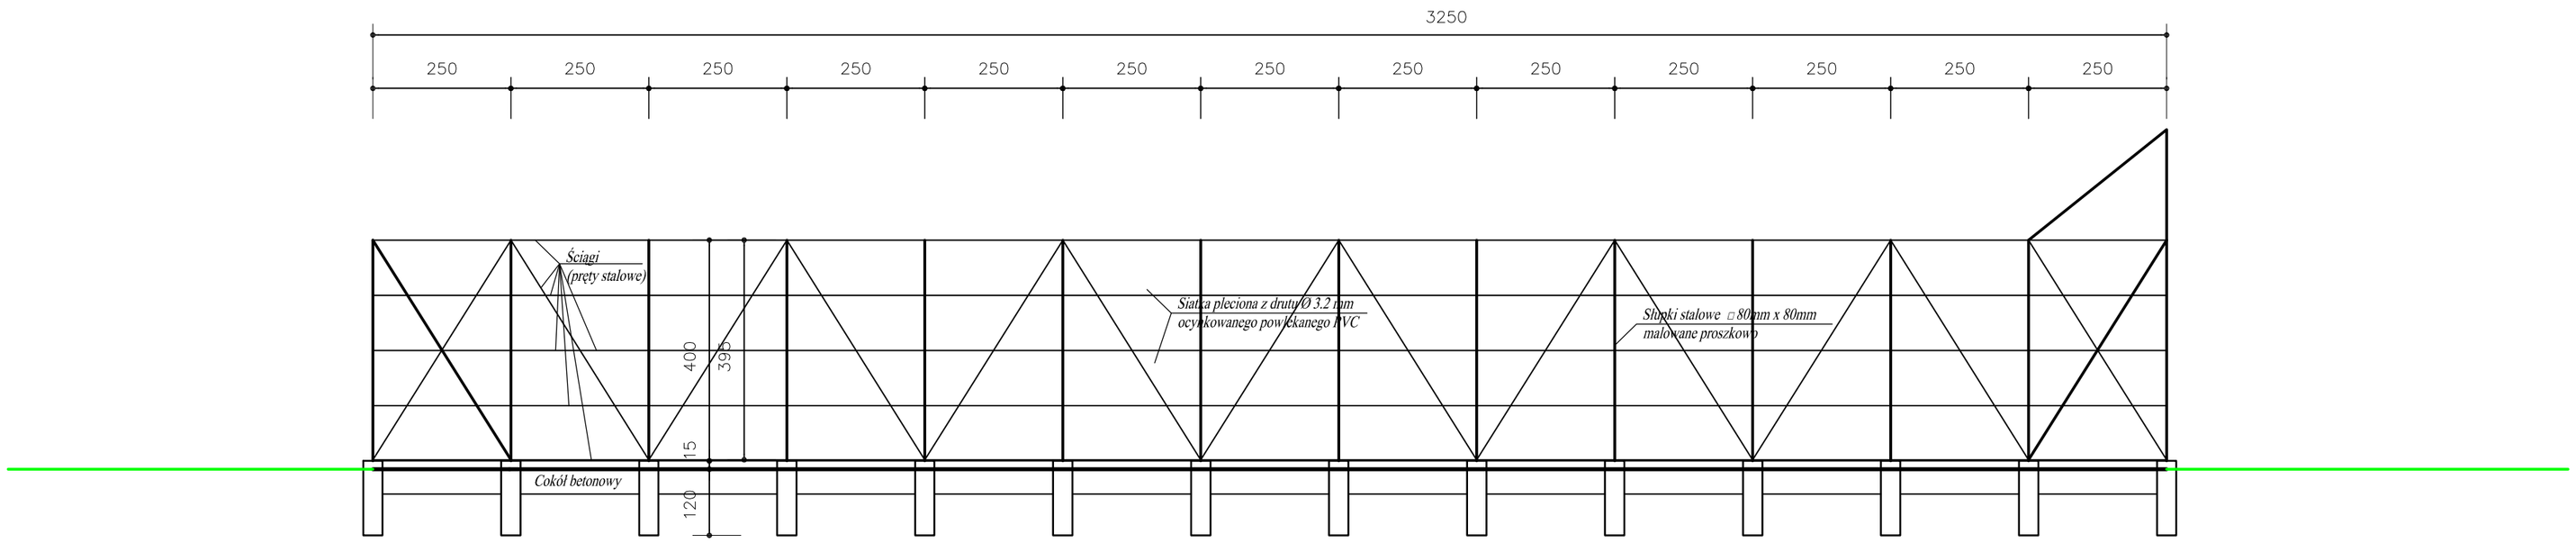

OBIEKT: **ZESPÓŁ BOISK SPORTOWYCH WRAZ Z ZAPLECZEM TECHNICZNYM W ŻYWCU, DZIELNICA ZABŁOCIE**		
TEMAT: **OGRODZENIE TRWAŁE**		
AUTOR PROJEKTU: mgr inż. WOJCIECH KUPCZAK ul. Samia 2, 34-350 Węgierska Górka upr. budowlane nr 46/98 BB e-mail: ekolnwest@o2.pl	SKALA: **1:100**	PODPIS:
	DATA: STYCZEŃ' 2009	NR RYS: **10**