


OGRODZENIE STRONA WSCHODNIA

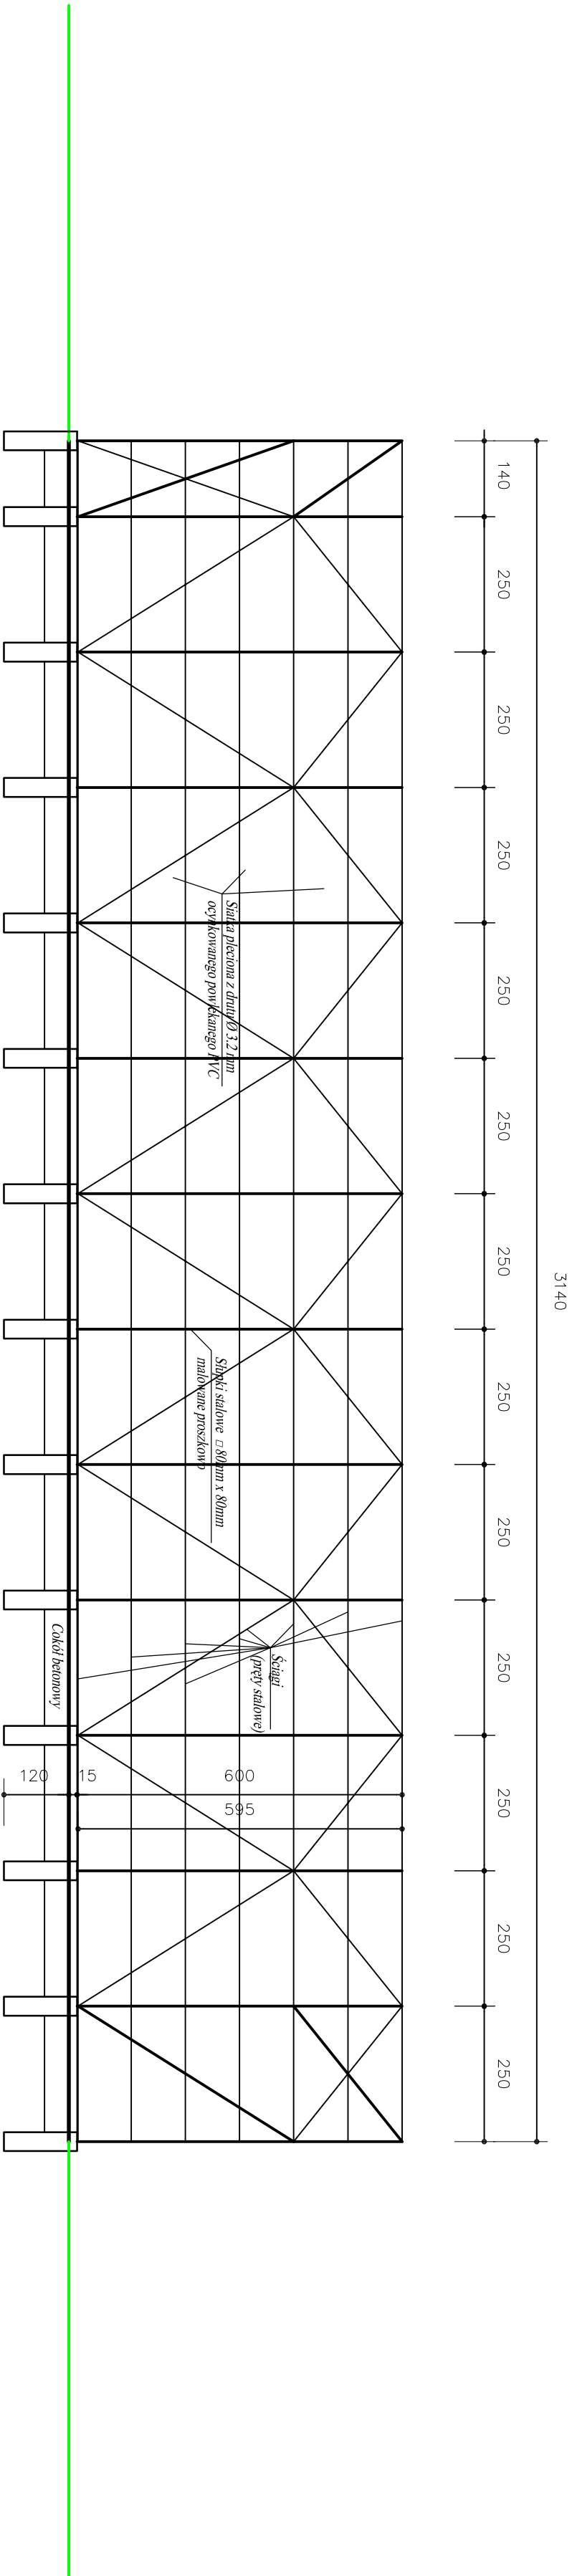

OBJEKT: ZESPÓŁ BOISK SPORTOWYCH WRAZ Z ZAPLECZEM TECHNICZNYM			
TEMAT: W ŻYWCU, DZIELNICA ZABŁOCIE			
OGRODZENIE TRWAŁE			
AUTOR PROJEKTU:		SKALA:	PODPIS:
mgr inż. WOJCIECH KUPCZAK		1:100	
ul. Świdła 2, 24-450 Węgrzyn Góra		DATA:	NR RYS:
upr. budowlane nr 4608 SB e-mail: akonwies@o2.pl		STYCZEŃ 2009	8