

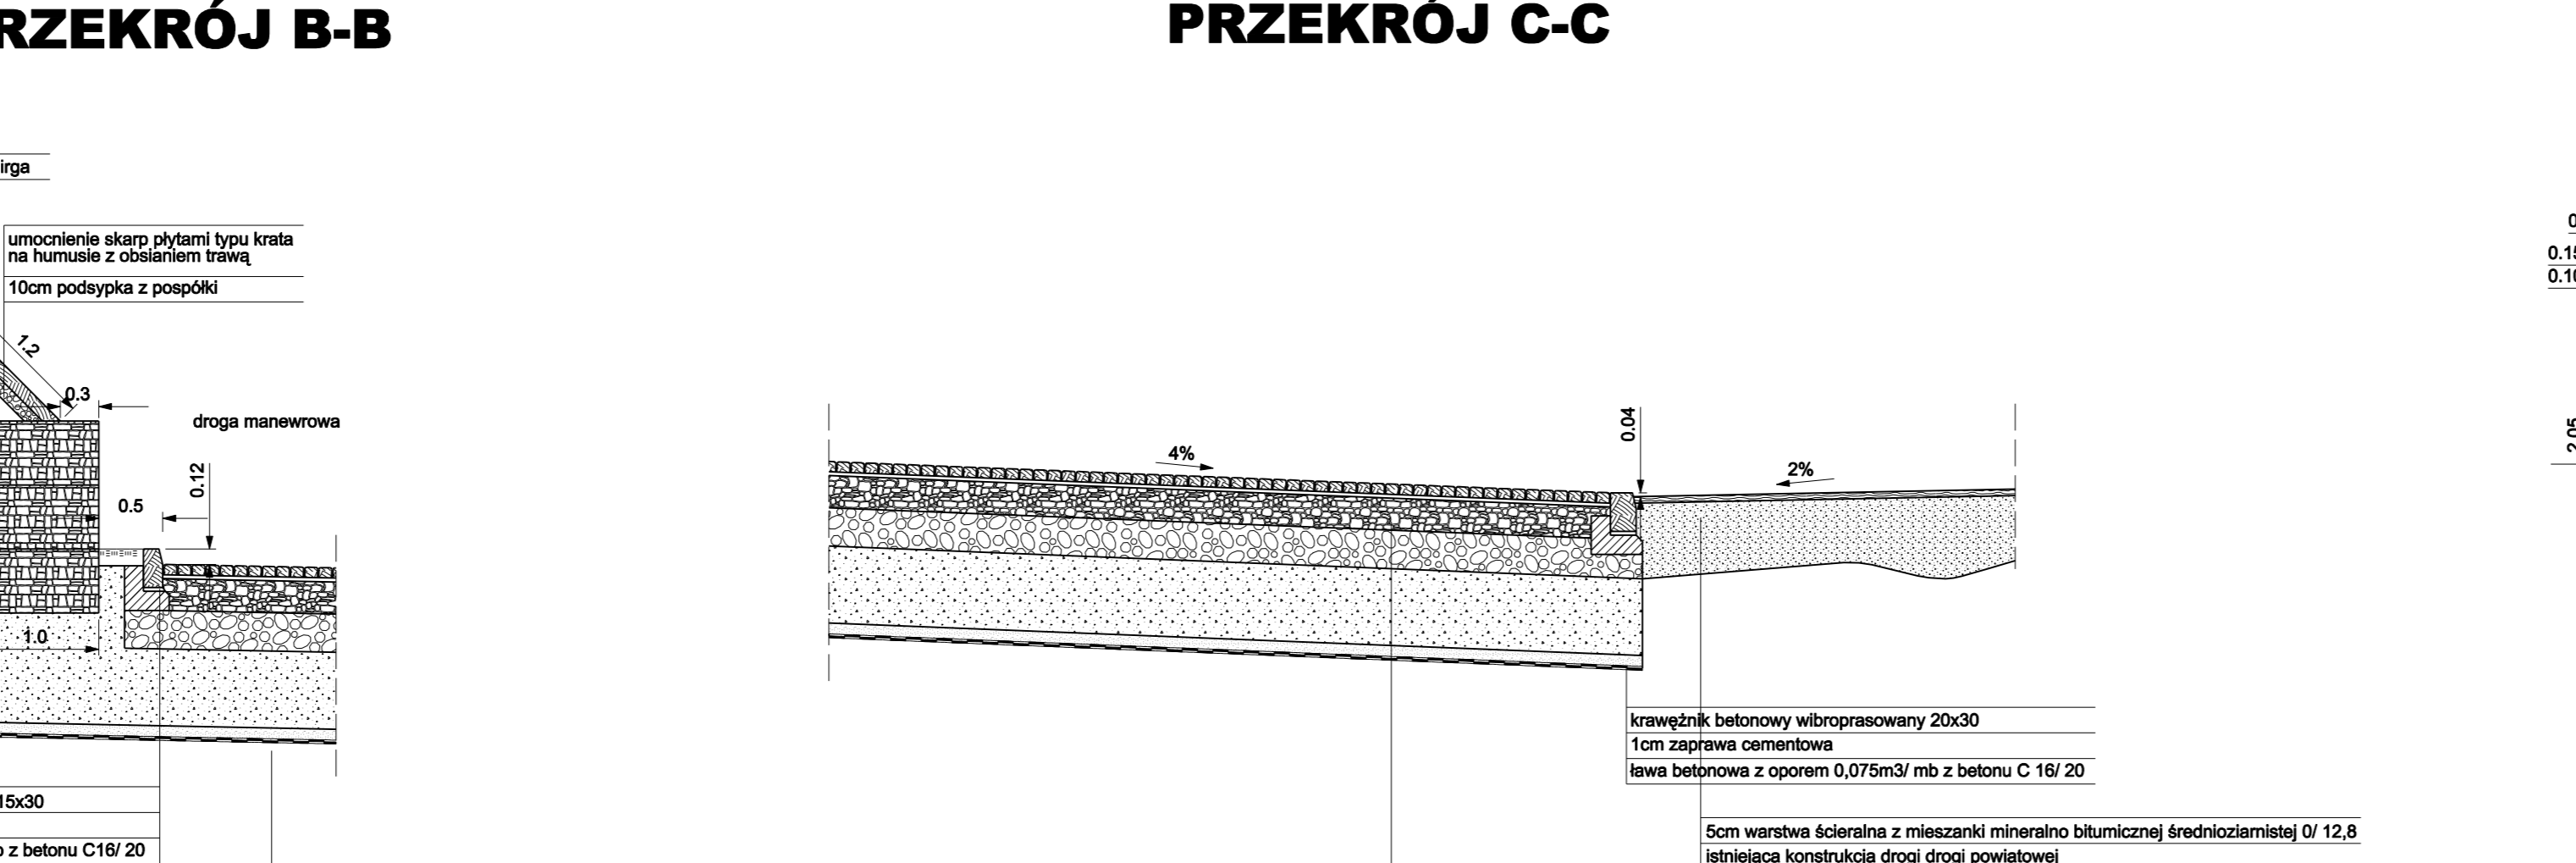



ÓJ A-A

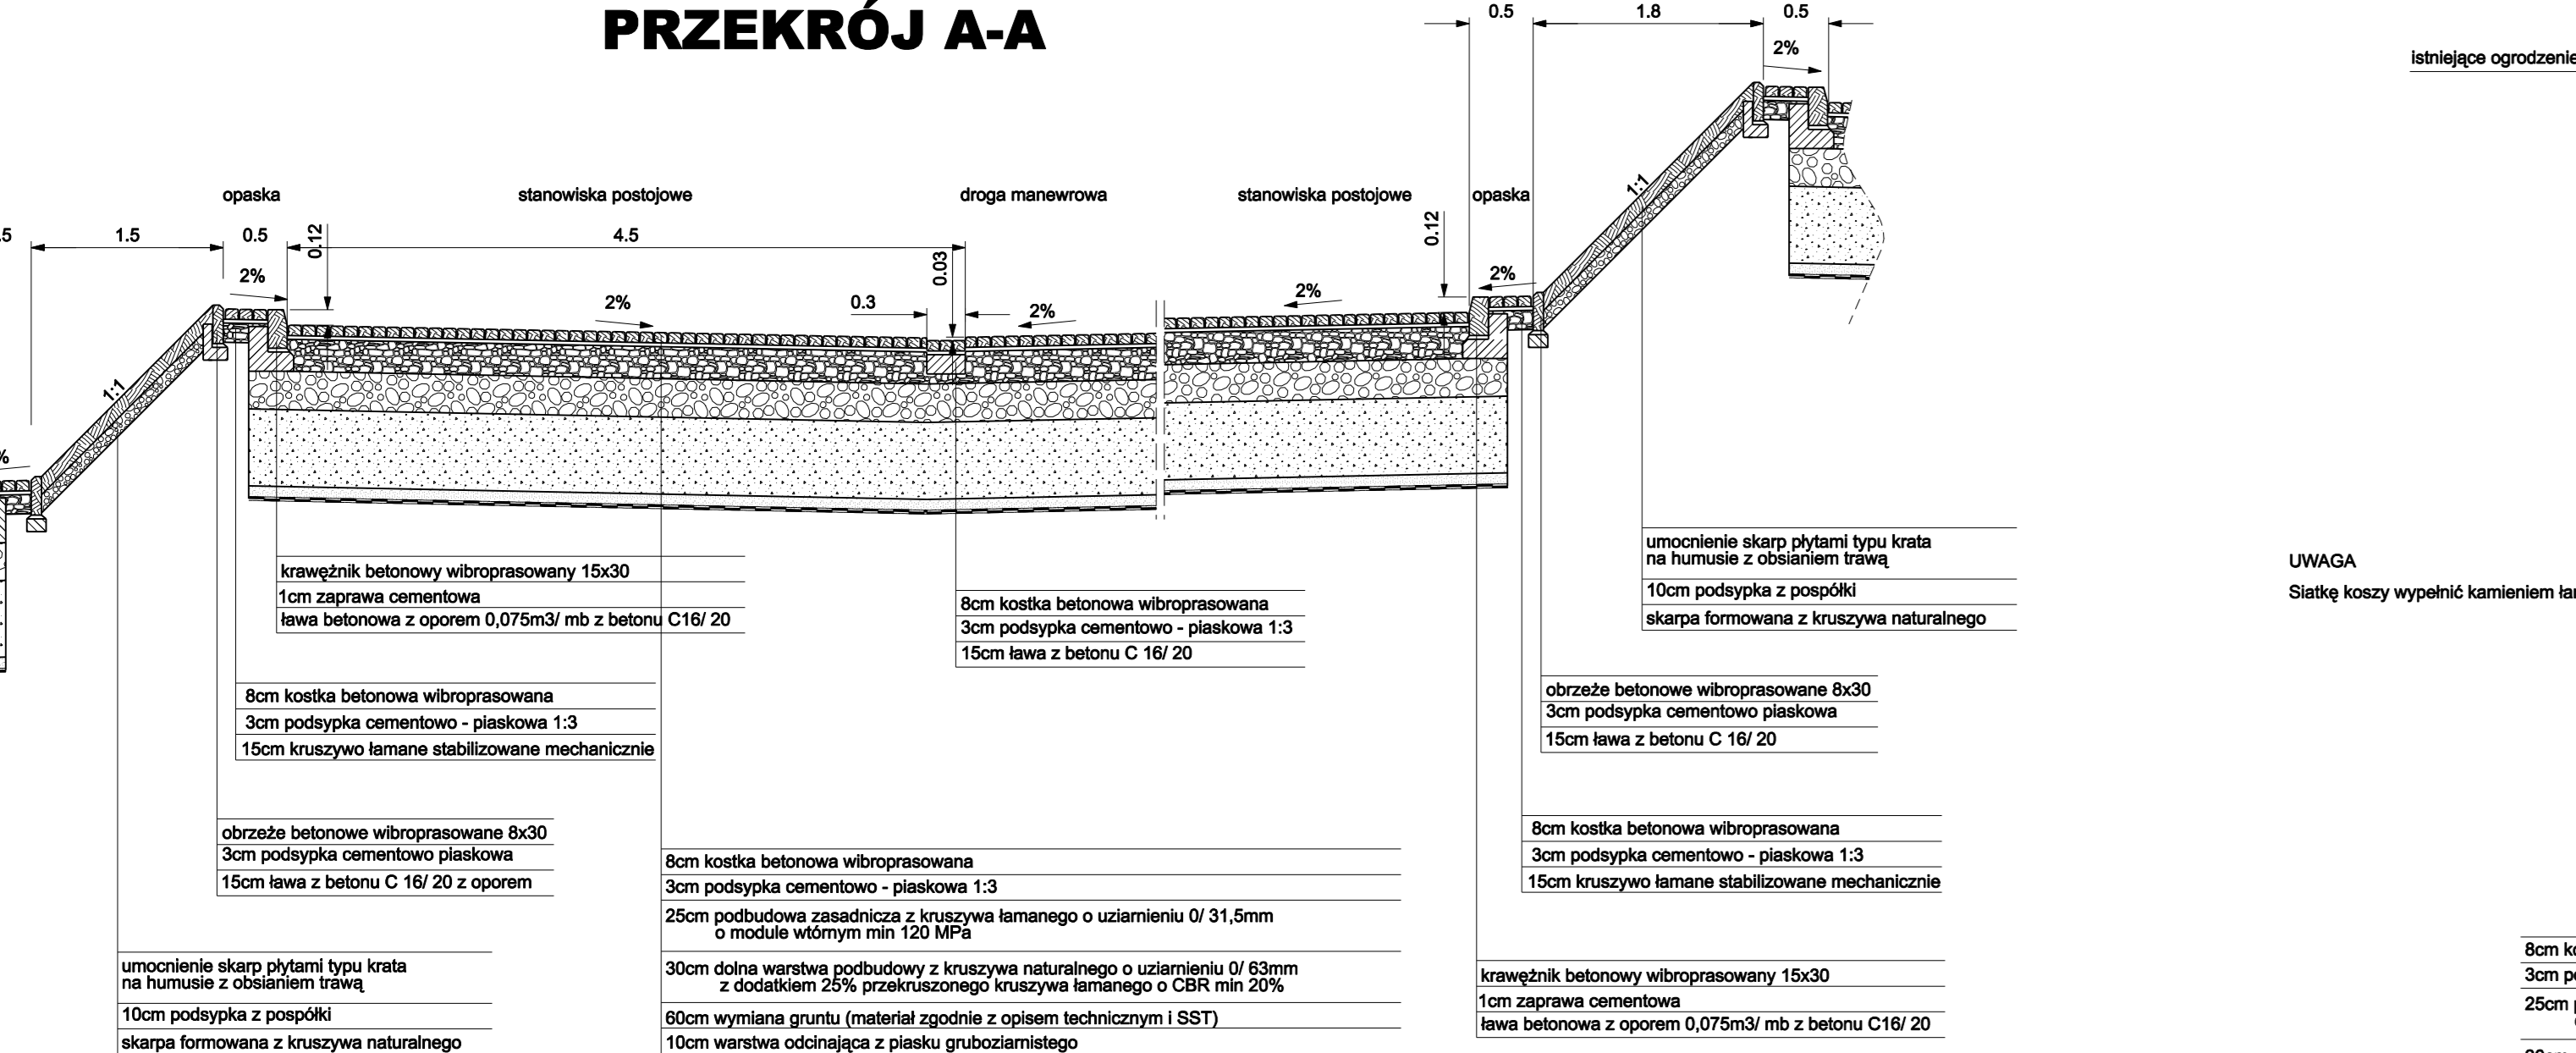


PRZEKRÓJ C-C

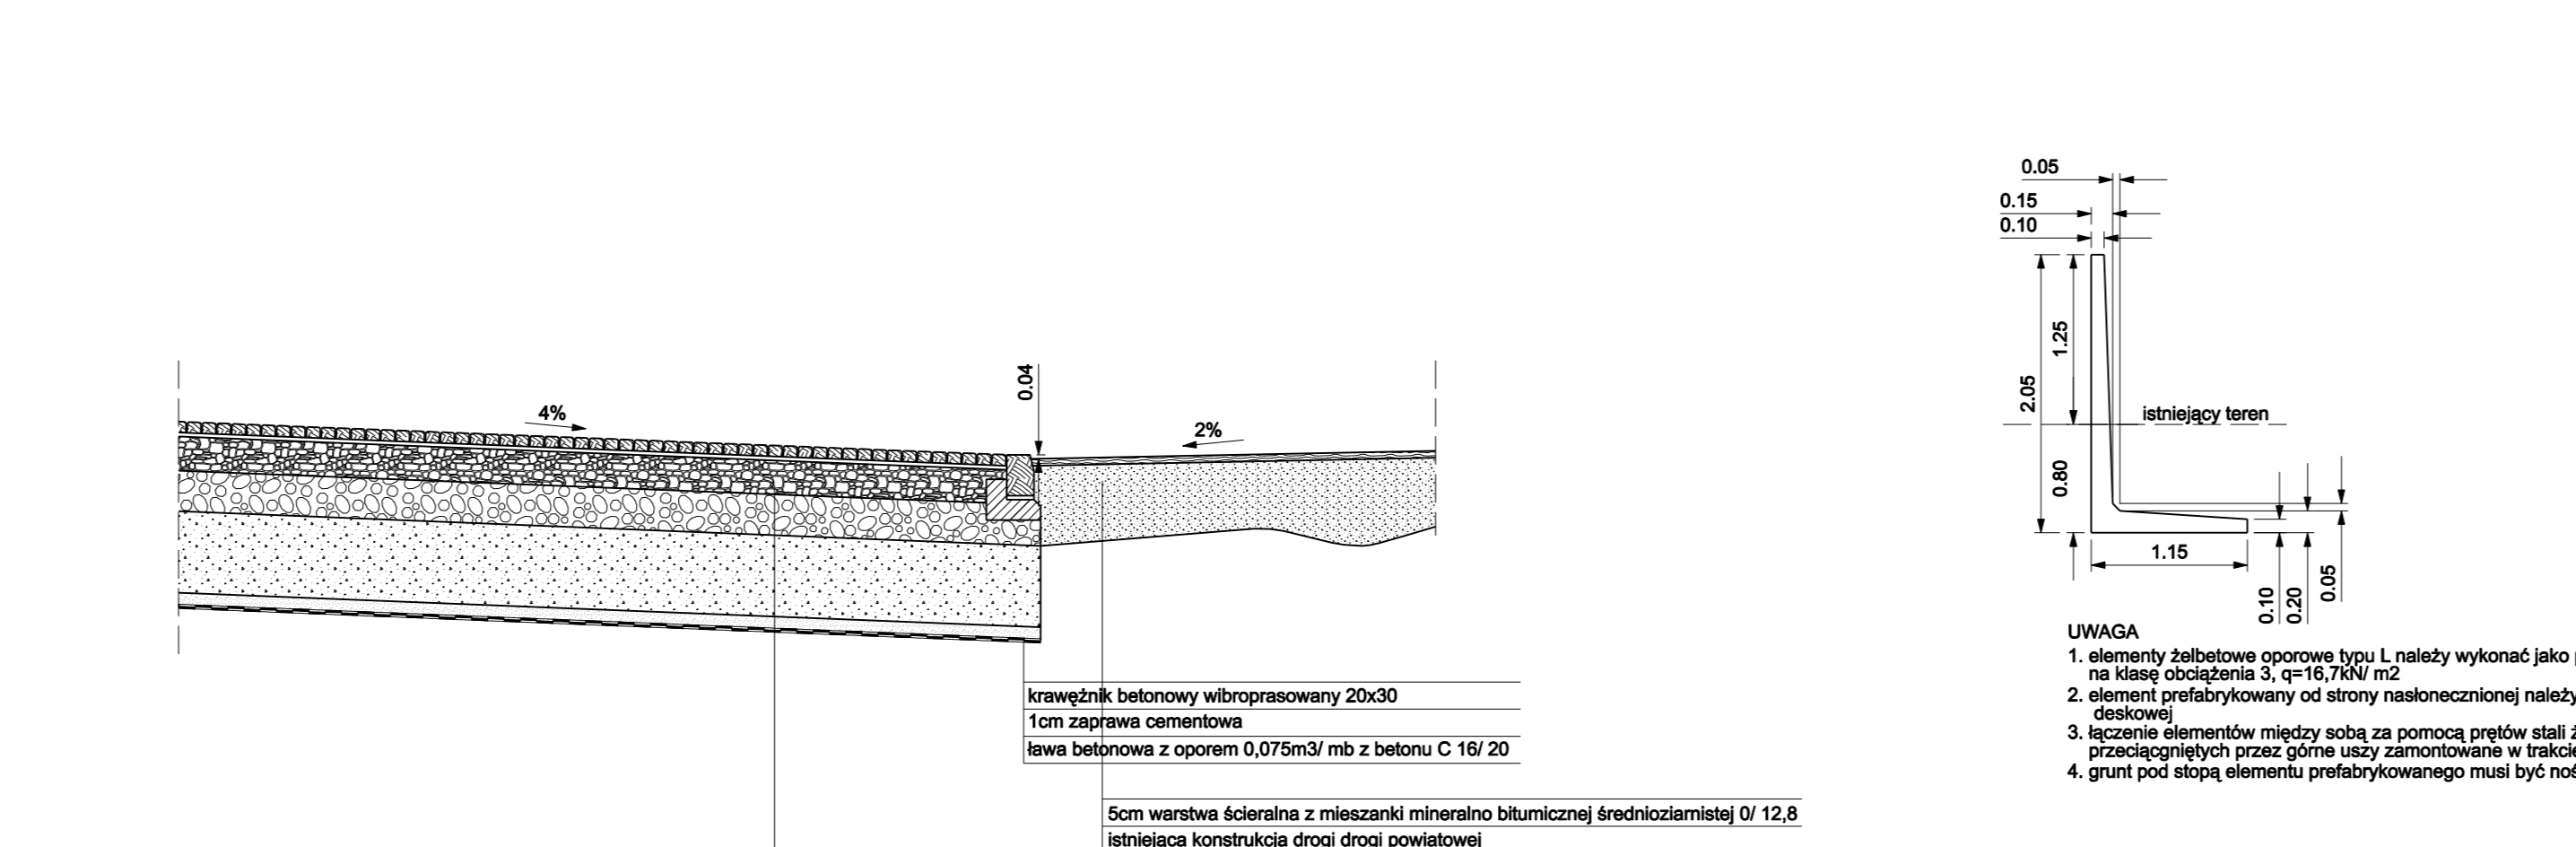


PRZEKRÓJ D-D

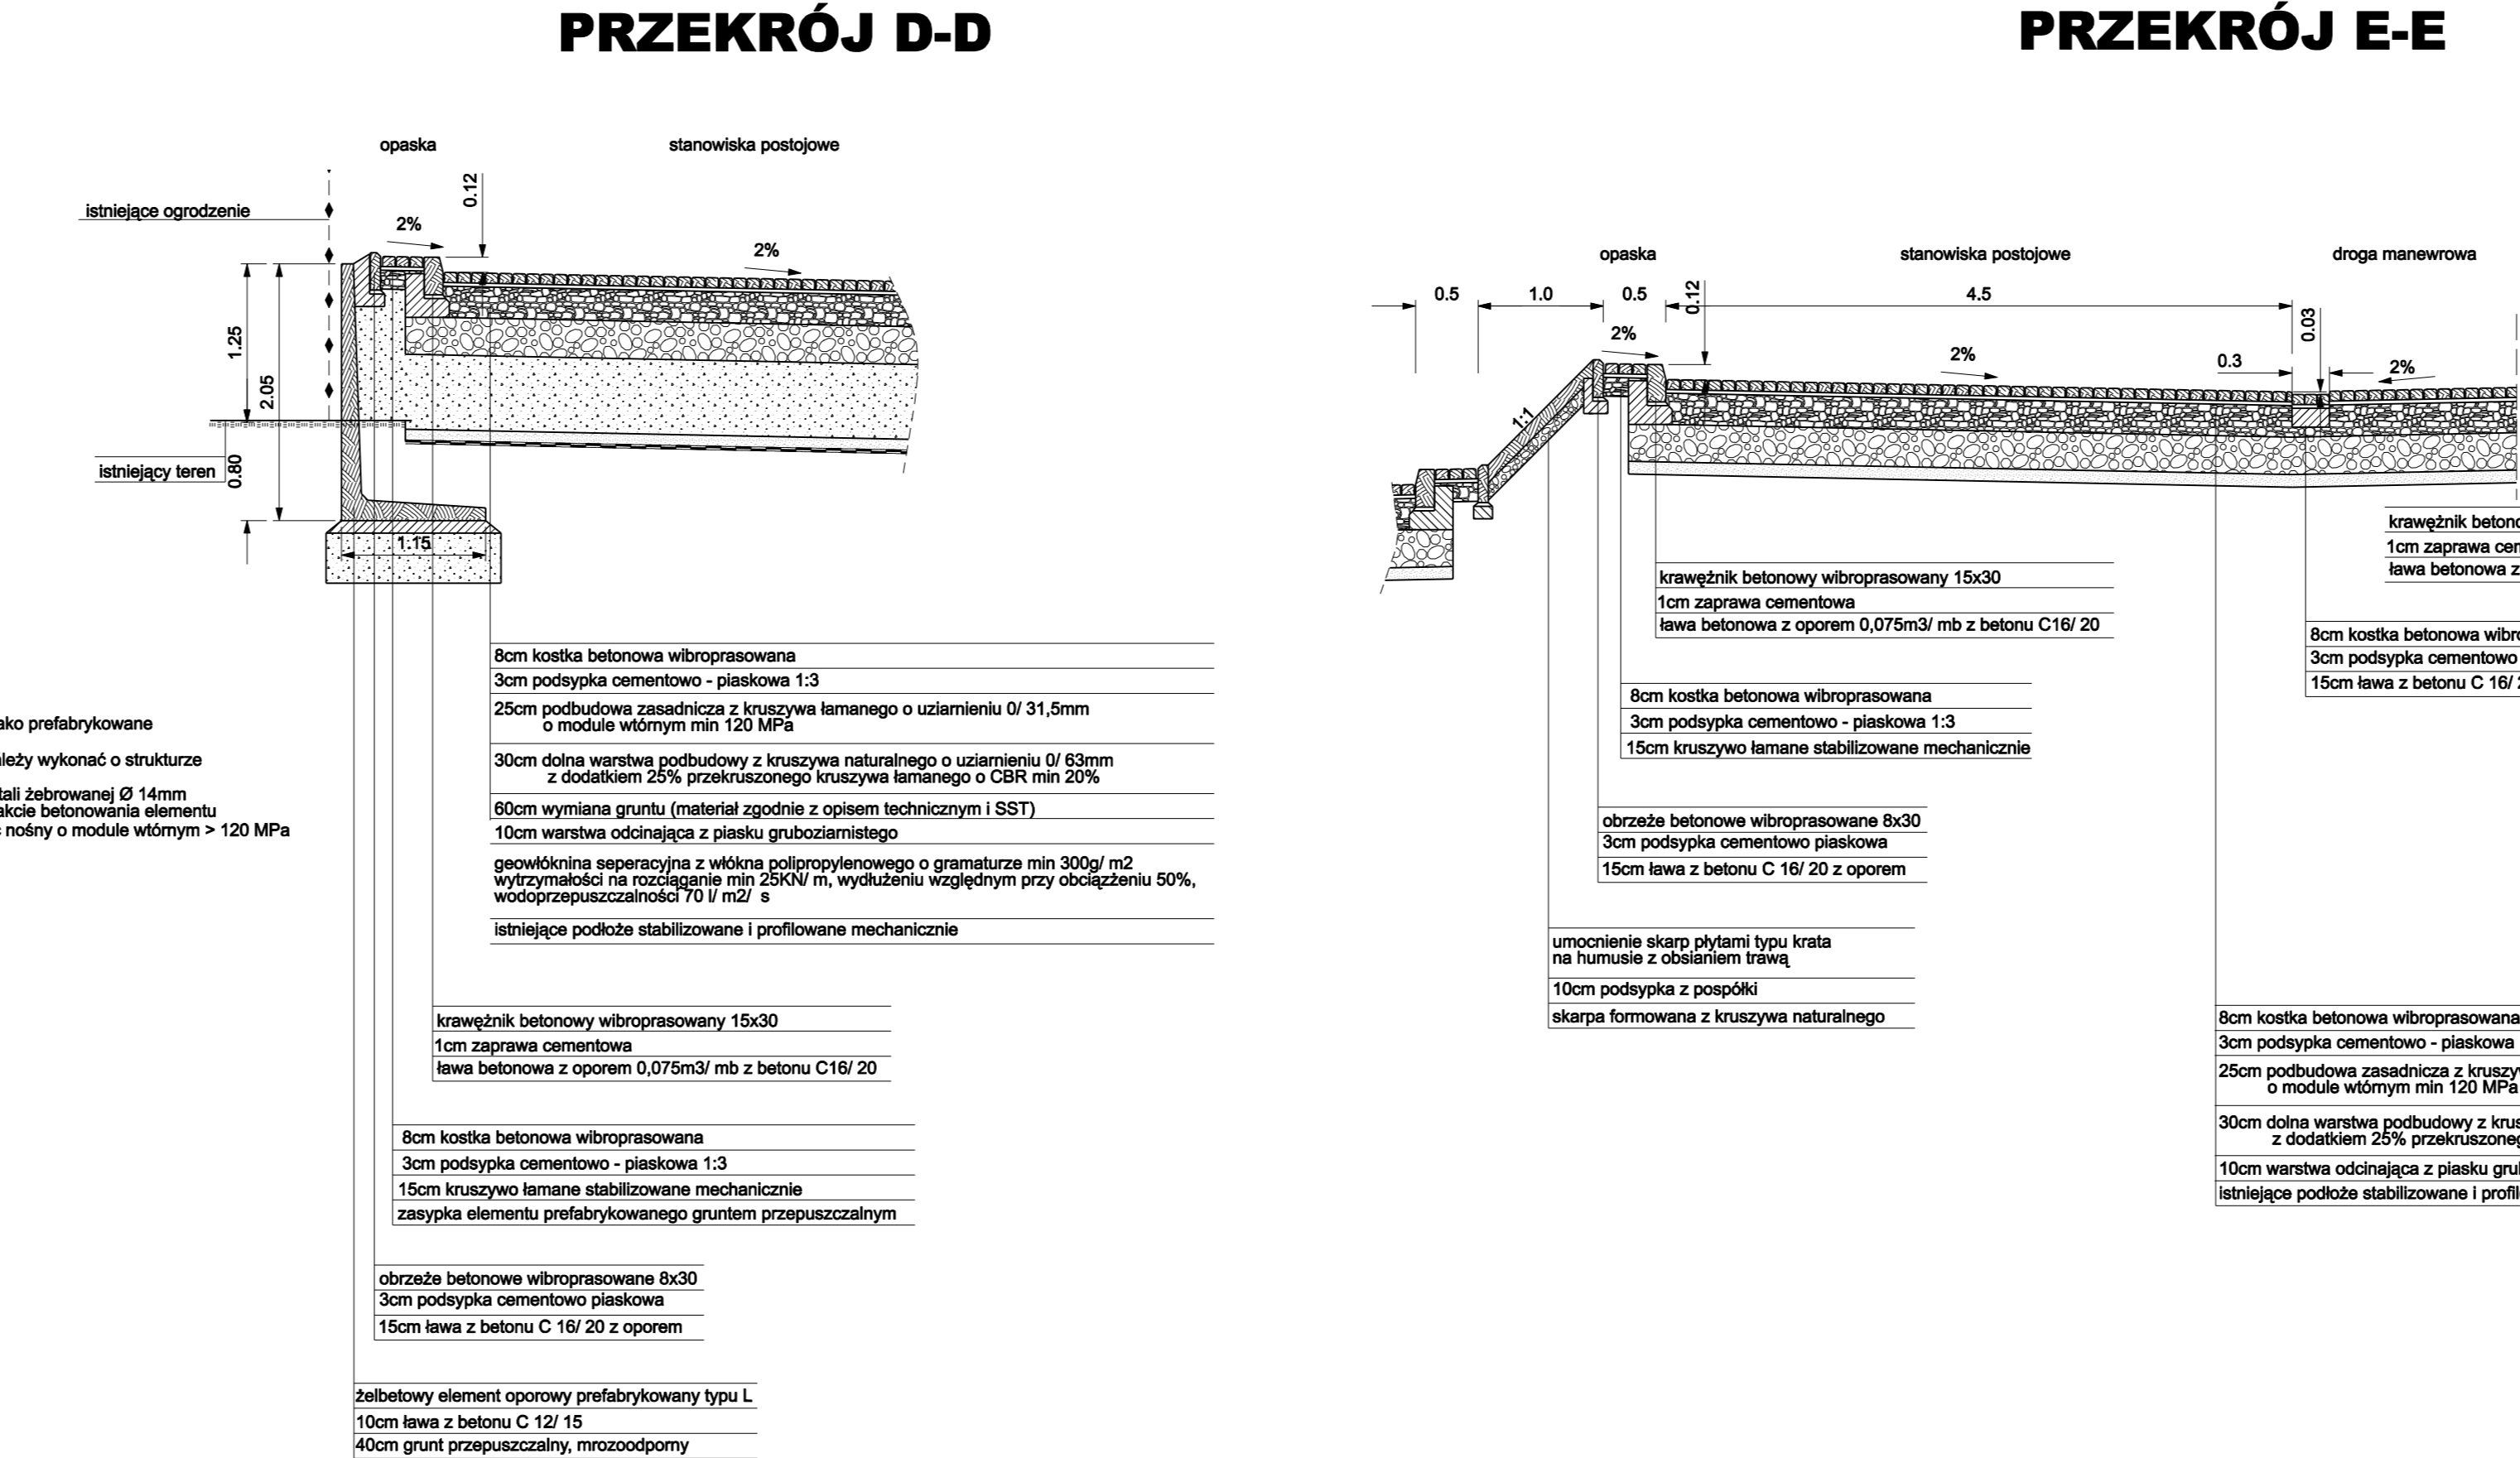

amentowo - piasko
amane stabilizowan

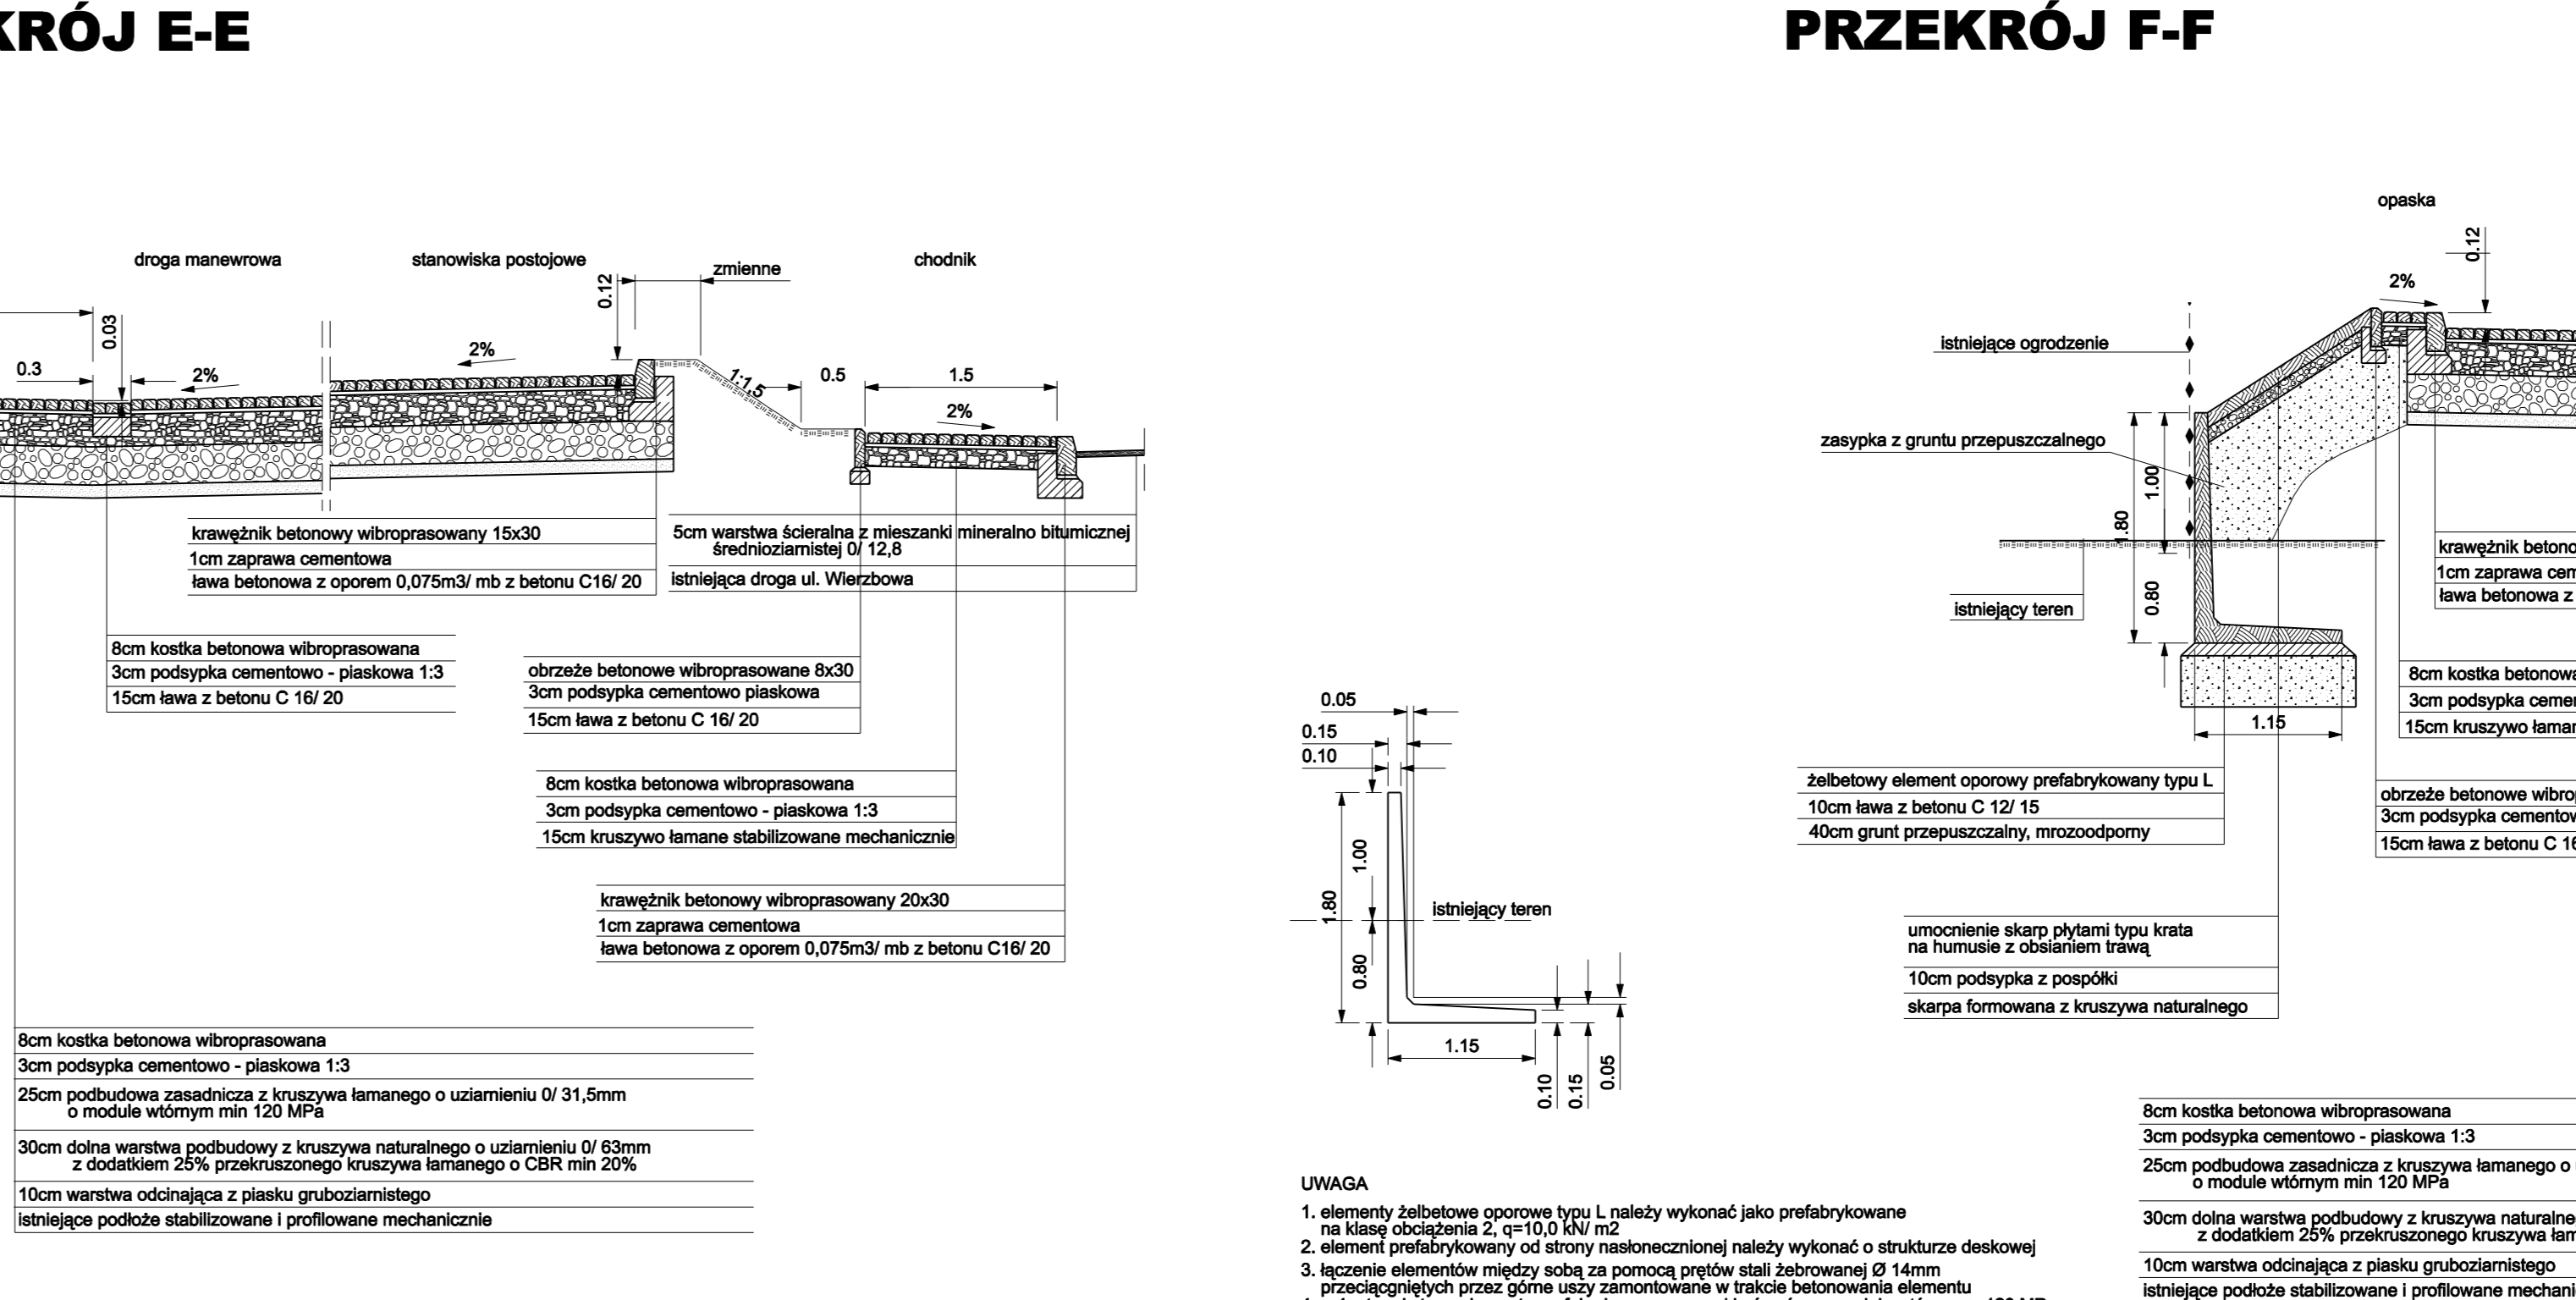

1. element na klasie

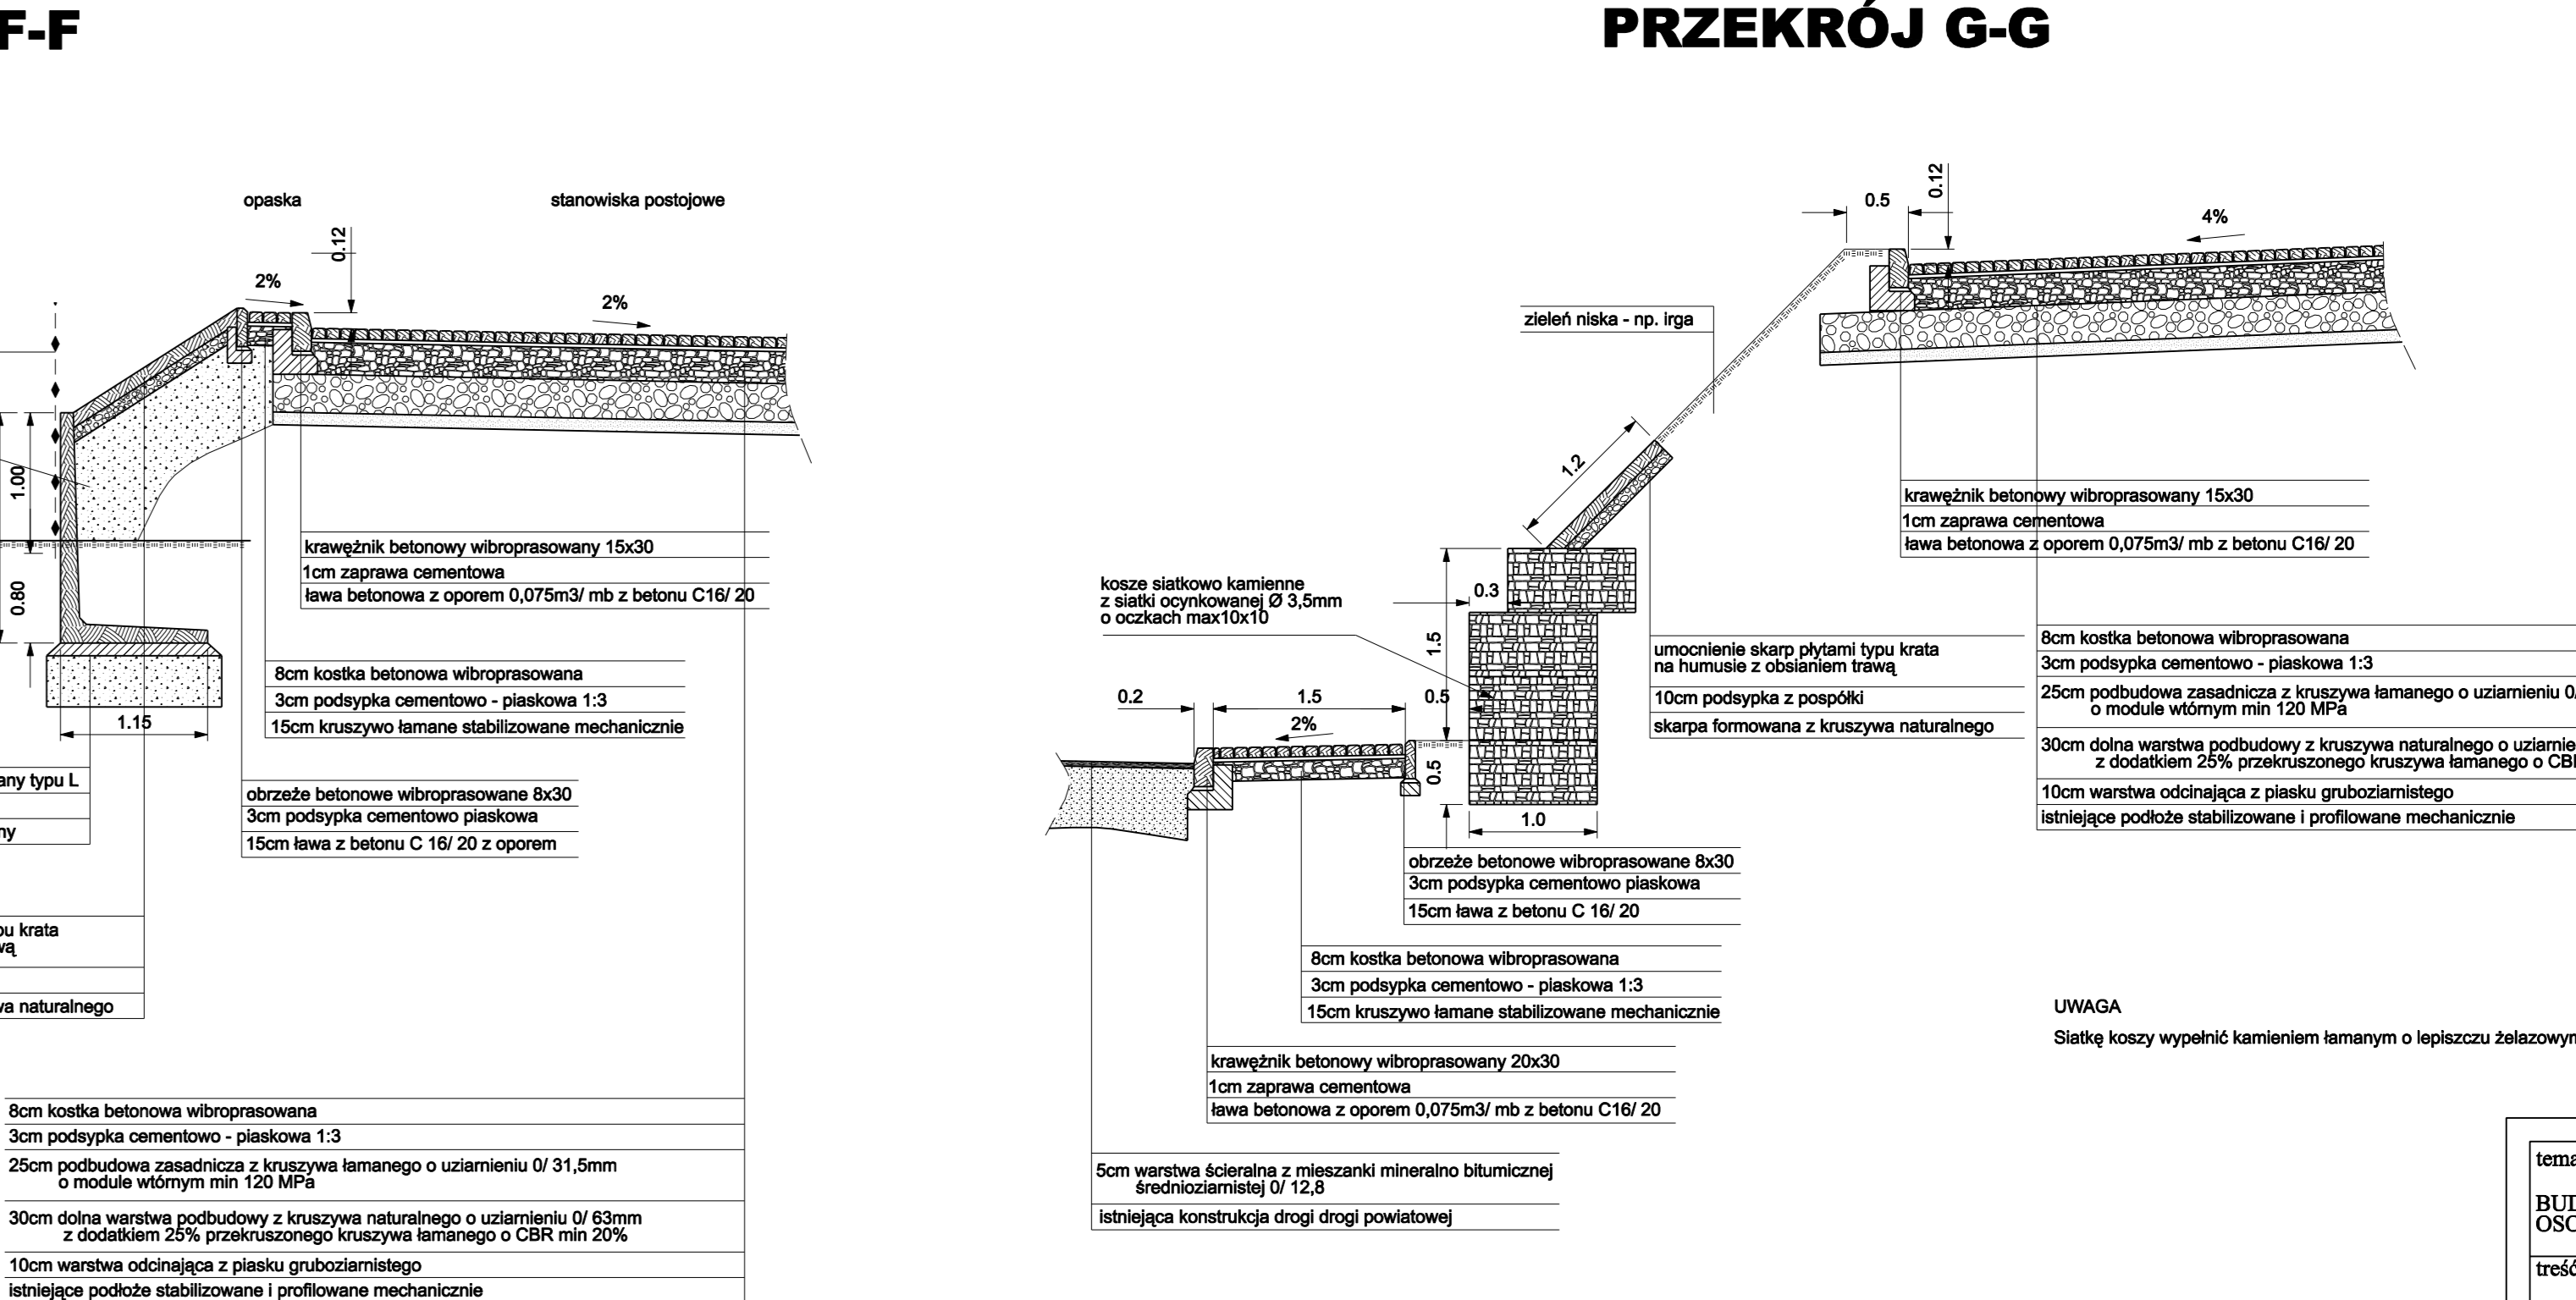

UWAGA
Siatka koszy wypr...

temat:		inwestor:		
BUDOWA PARKINGU DLA SAMOCHODÓW OSOBOWYCH PRZY UL. KOMONIECKIEGO		URZĄD MIASTA W ŻYWCU		
treść:		USŁUGI PROJEKTOWE "PRO-ZAT" mgr inż. Andrzej Zaniat ul. Ogrodowa 35 43-360 Bystra		
PRZEKROJE TYPOWE				
projektował:	podpis:	studium:	skala:	nr rys.
mgr inż. Andrzej Zaniat		projekt wykonawczy	1:50	2.
sprawdził:				
mgr inż. Lech Marcisz				
opracował:				
mgr inż. Grzegorz Głanowski				