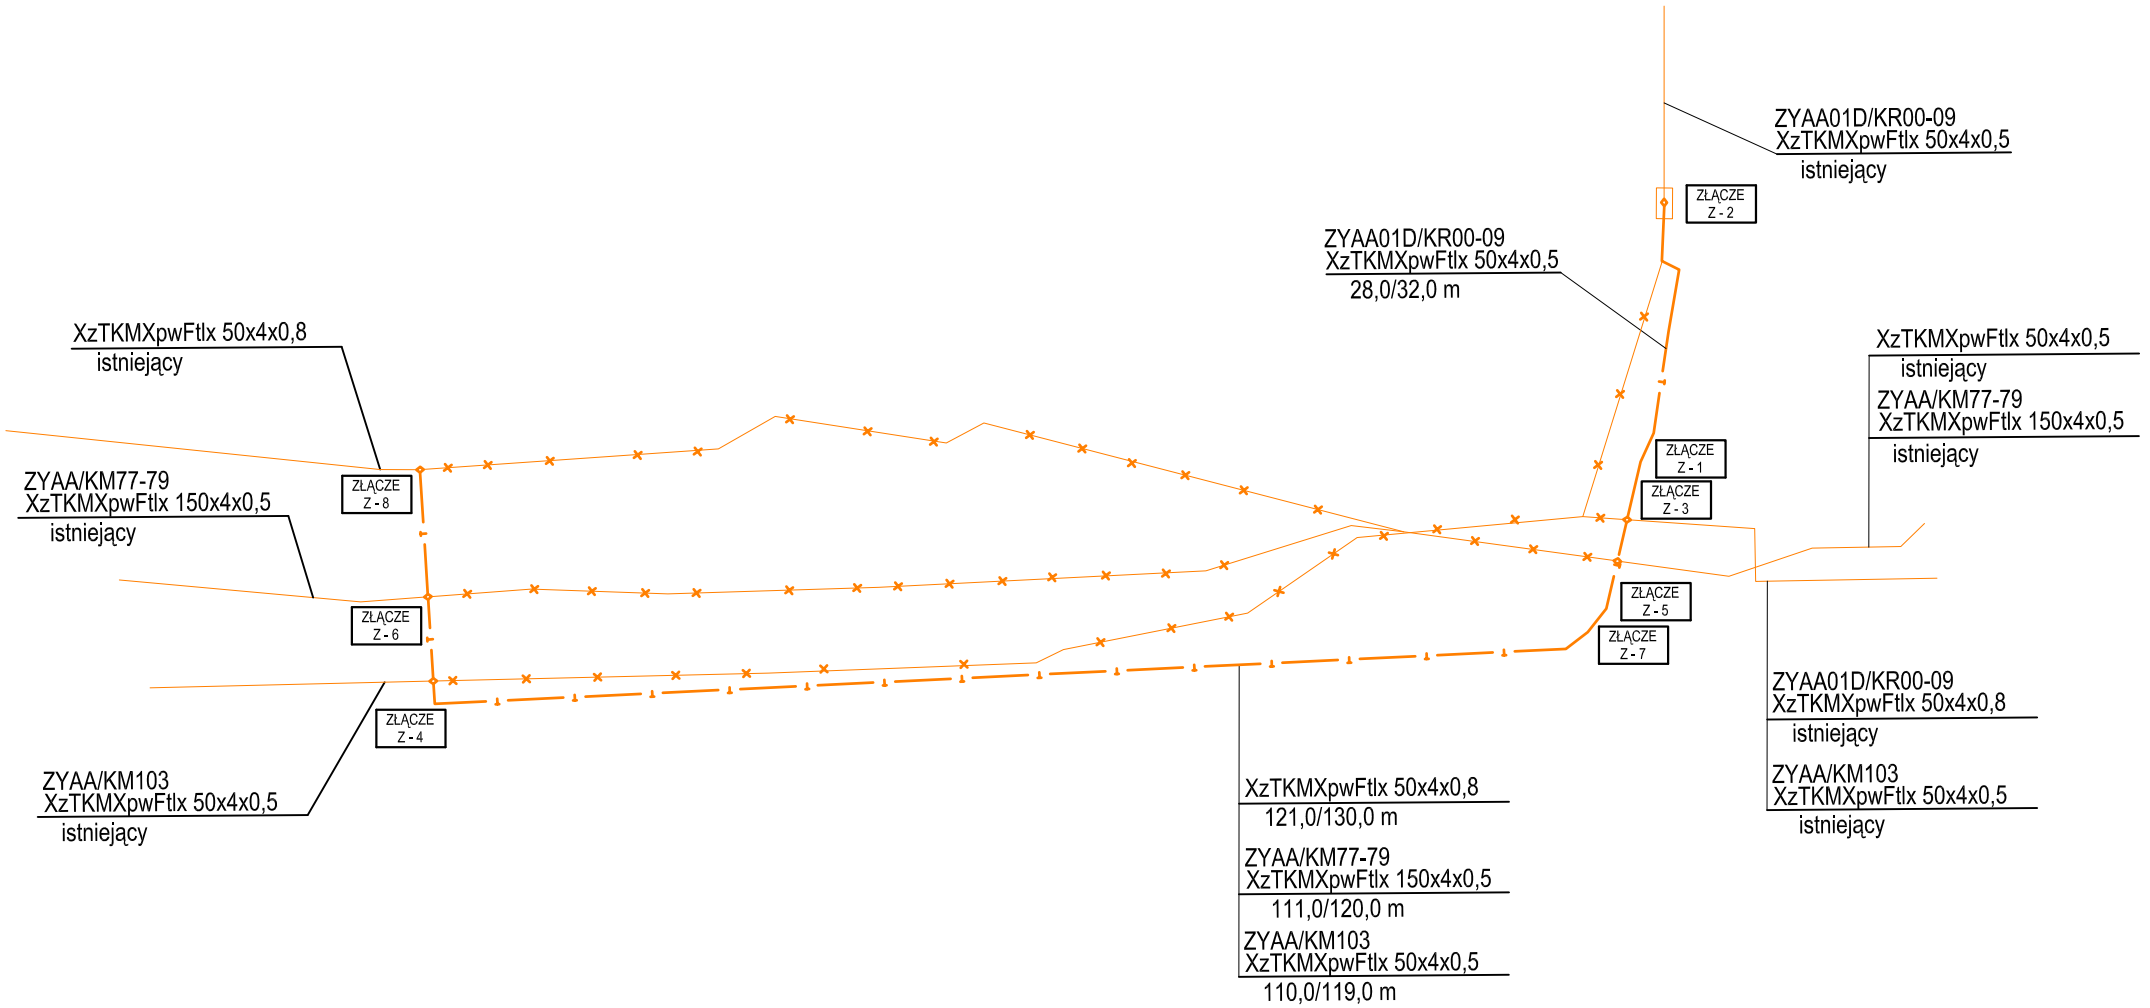

temat:
BUDOWA PARKINGU DLA SAMOCHODÓW OSOBOWYCH PRZY UL. KOMONIECKIEGO I UL. WIŚNIOWEJ W ŻYWCU

inwestor:
URZĄD MIASTA
W ŻYWCU

treść:
SCHEMAT ROZWINIĘTY - przebudowa sieci telekomunikacyjnej

USŁUGI PROJEKTOWE
"PRO-ZAT" mgr inż.Andrzej Zaniat
ul. Ogrodowa 35
43-360 Bystra

	podpis:	stadium:	skala:	nr rys.:
projektował:		projekt wykonawczy	-	2
inż. J. Popek, upr. nr 1454/99/U				
opracował:				
Zdzisław Staszek				