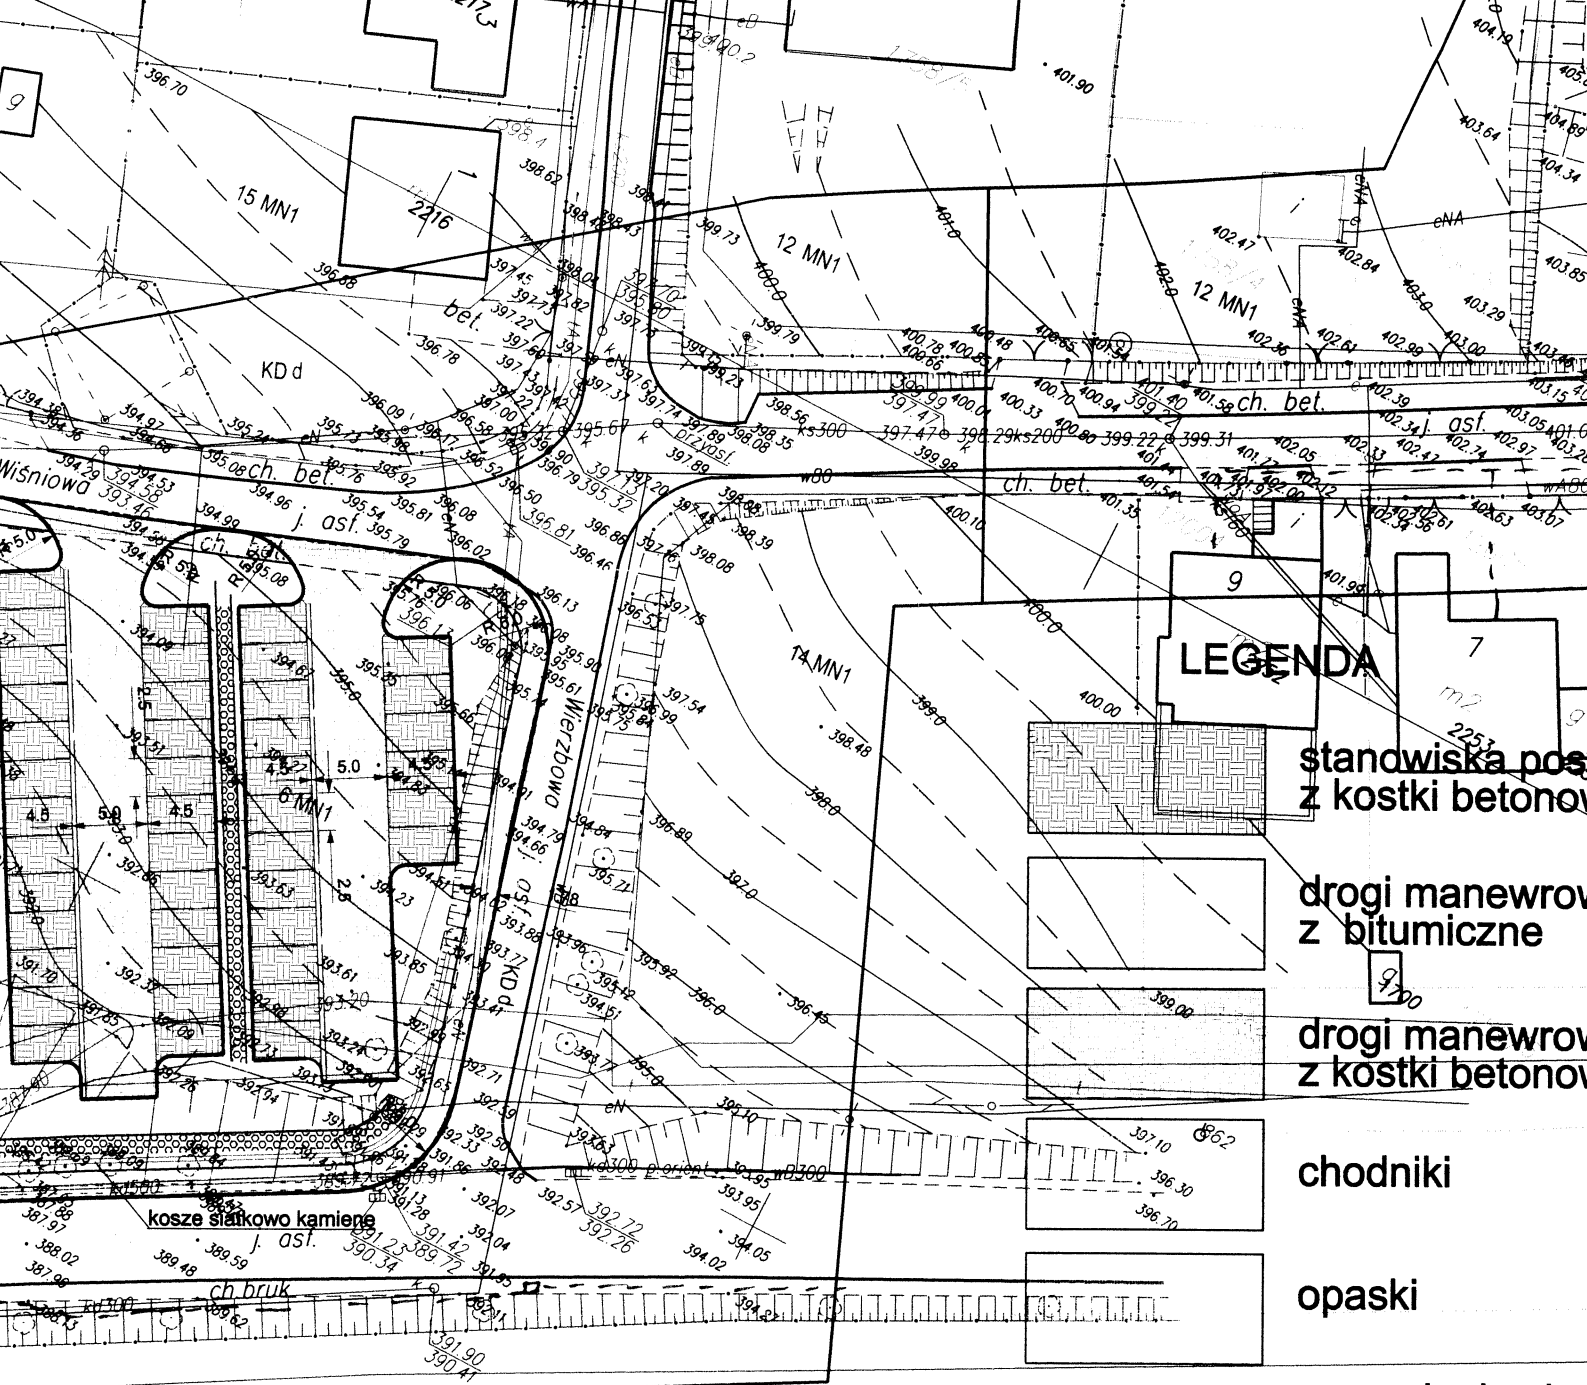

Telefonia DIALOG S.A.
NT ZARZĄDZANIA I UTRZYMANIA SIECI
ESPÓŁ UTRZYMANIA SIECI
zyńskiego 25, 43-300 Bielsko-Biała

ujących warunkach:
obważnionemu pracownikowi Telefonii Dialog S.A.:
skrzyżowań z urządzeniami Telefonii
ie wykonywać ręcznie;
egłość od istniejącego uzbrojenia Telefonii
obowiązującymi normami i przepisami;
a kablu ziemnym teletechnicznym zabudować
ną w miejscu skrzyżowań i zbliżeń
zeniami według obowiązujących norm i przepisów:
ecią Telefonii Dialog S.A. przed zasypaniem
ru do TD S.A.;
zenia naszych urządzeń Telefonia Dialog S.A.
ami awarii i poniesionymi stratami

a niezinwentaryzowanych urządzeń własności
zwłocznie zawiadomić Zespół Utrzymania

SP/7/89/09 07.04.2009 r.

PROJEKTOWANA
KANALIZACJA

Uzgodnienie ważne 1 rok

rszy Specjalista
odnień i Paszportyzacji

szka Błażejowsko