


PRZEKRÓJ TYPOWY A-A

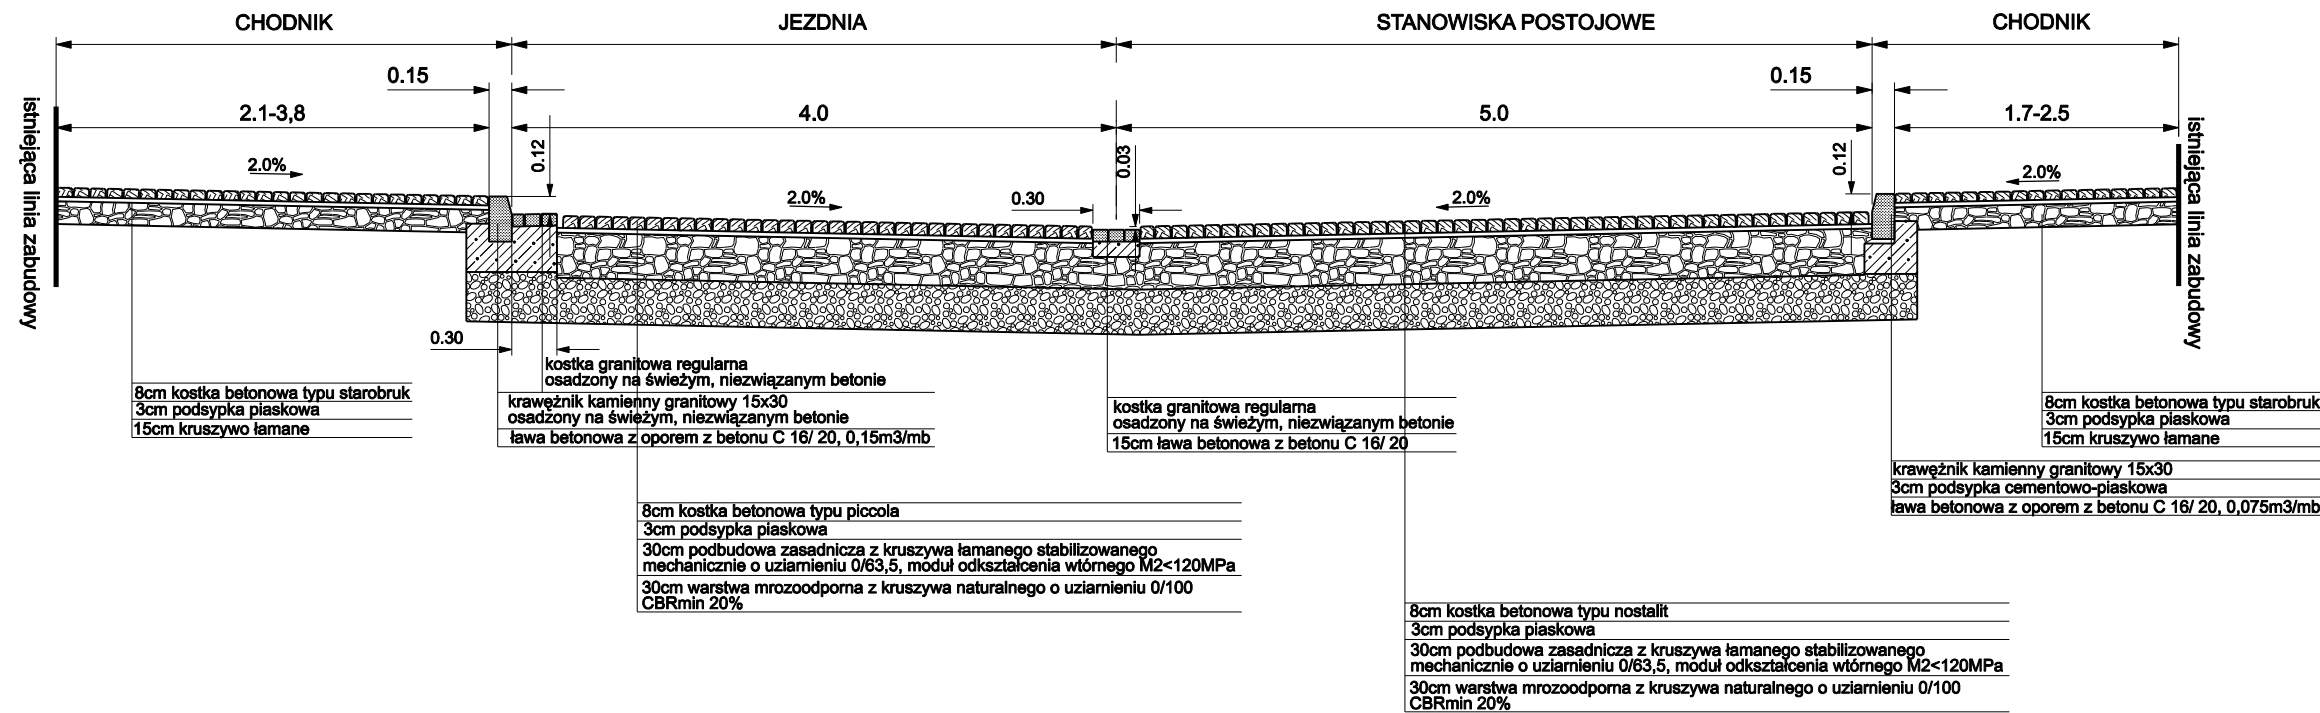

USŁUGI PROJEKTOWE Grzegorz Głanowski ul. Zdrowia 12 34-316 Bujaków		PROJEKTOWAŁ: mgr inż. Andrzej Zaniat OPRACOWAŁ: mgr inż. Grzegorz Głanowski	
BRANŻA:	DROGOWA	SKALA:	1:50
OBIEKT:	MODERNIZACJA UL. POD GÓRĄ W ŻYWCU	NR RYS.  <b>2.1</b>	
INWESTOR:	URZĄD MIASTA W ŻYWCU		
NAZWA RYSUNKU: PRZEKRÓJ TYPOWY		STADIUM: projekt wykonawczy	