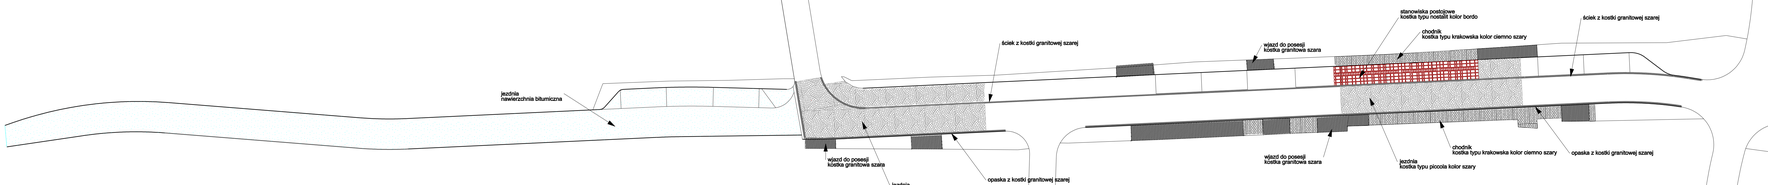

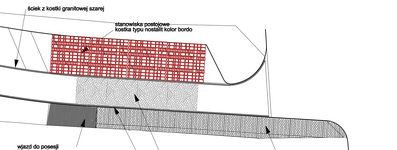

USŁUGI PROJEKTOWE Grzegorz Glanowski ul. Strzelnicza 17 34-310 Ujsoły	PROJEKTOWAŁ: mgr inż. Andrzej Zaniat SPRAWDZIŁ: mgr inż. Grzegorz Glanowski
BRANŻA: DROGOWA	SKALA: 1:250
OBIEKT: MODERNIZACJA UL. POD GÓRĄ W ŻYWCU	STADIUM: projekt wykonawczy
INWESTOR: URZĄD MIASTA W ŻYWCU	NR RYS. 6.
TREŚĆ RYSUNKU: RODZAJE I SPOSÓB UKŁADANIA KOSTKI	