


PRZEKRÓJ TYPOWY B-B

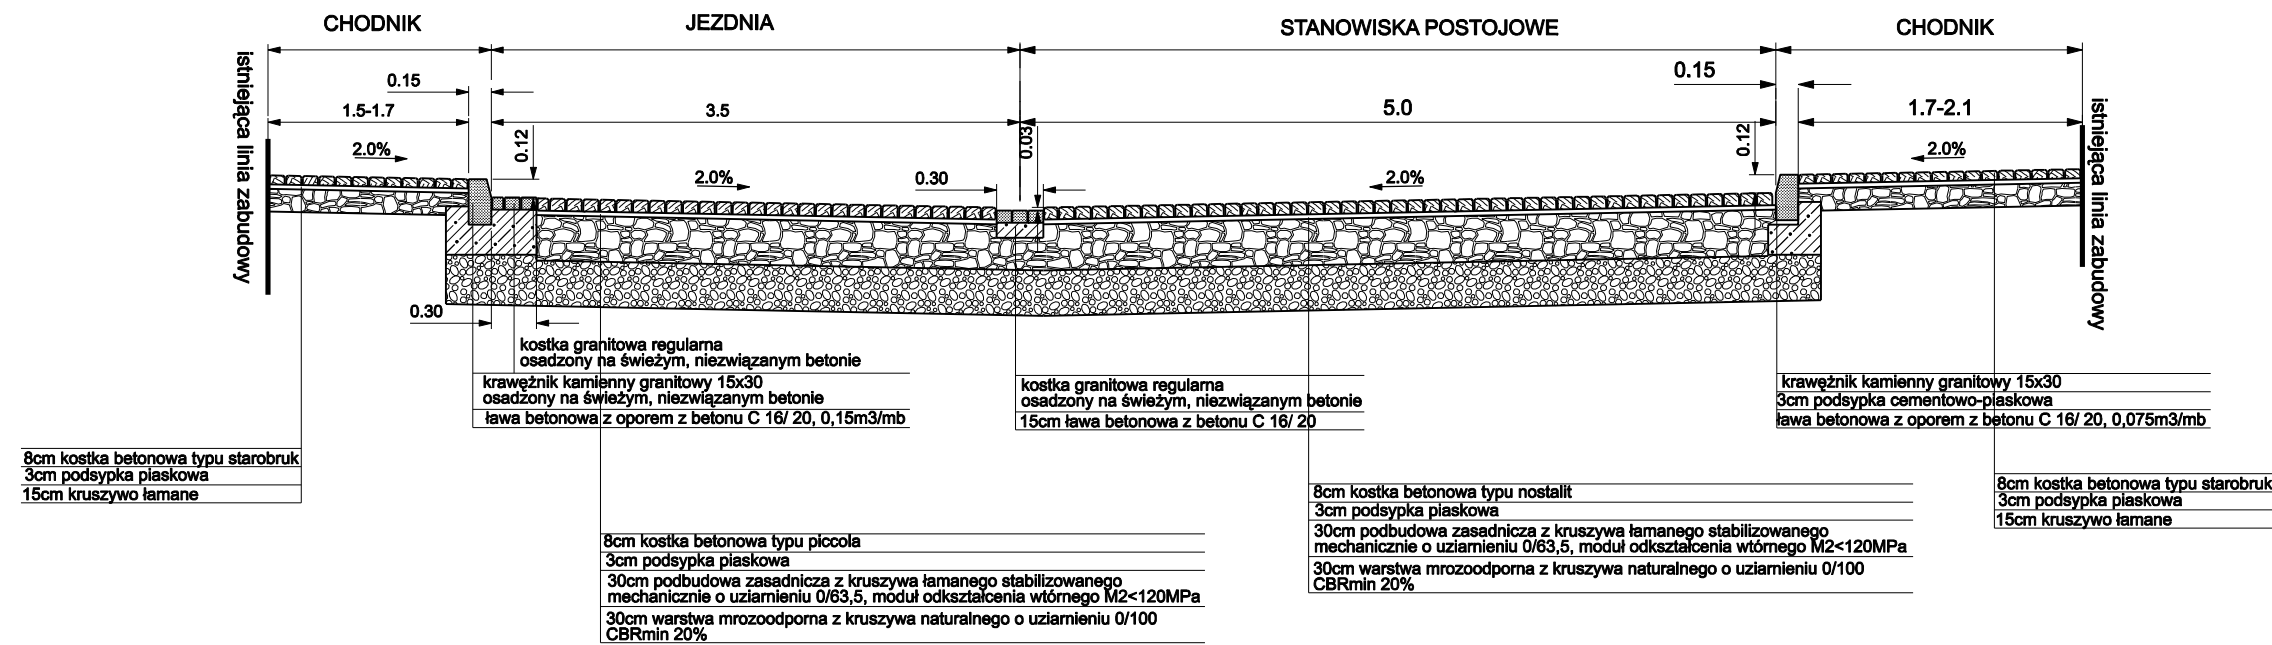

USŁUGI PROJEKTOWE Grzegorz Głanowski ul. Zdrowia 12 34-316 Bujaków		PROJEKTOWAŁ: mgr inż. Andrzej Zaniat OPRACOWAŁ: mgr inż. Grzegorz Głanowski	
BRANŻA: DROGOWA		SKALA: 1:50	STADIUM: projekt wykonawczy
OBIEKT: MODERNIZACJA UL. PONIATOWSKIEGO W ŻYWCU			NR RYS. 2.2
INWESTOR: URZĄD MIASTA W ŻYWCU			
NAZWA RYSUNKU: PRZEKRÓJ TYPOWY			