


PRZEKRÓJ TYPOWY B-B

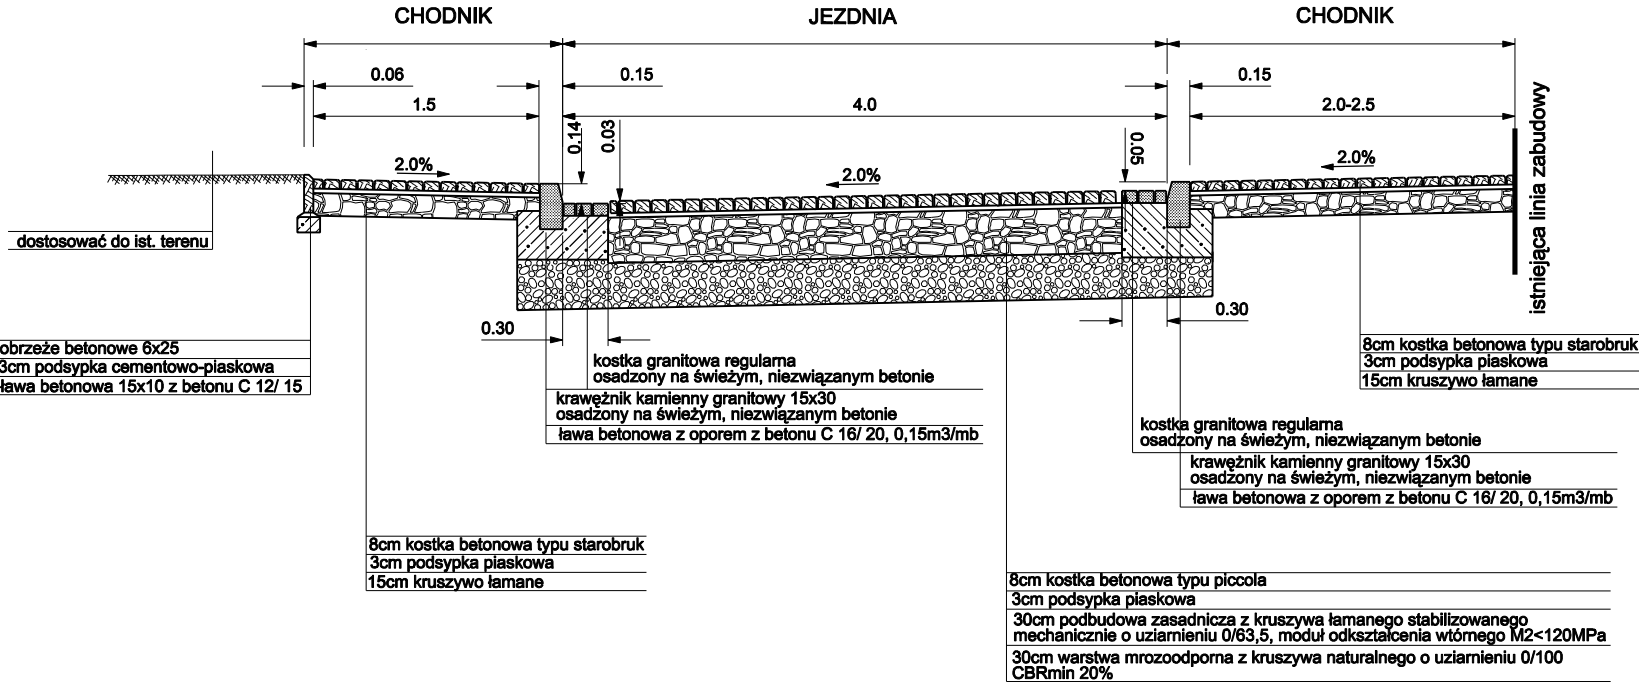

USŁUGI PROJEKTOWE Grzegorz Głanowski ul. Zdrowia 12 34-316 Bujaków		PROJEKTOWAŁ: mgr inż. Andrzej Zaniat OPRACOWAŁ: mgr inż. Grzegorz Głanowski	
BRANŻA:	DROGOWA	SKALA:	1:50
OBIEKT:	MODERNIZACJA UL. KOMONIECKIEGO W ŻYWCU	NR RYS. 2.2	
INWESTOR:	URZĄD MIASTA W ŻYWCU		
NAZWA RYSUNKU:	PRZEKRÓJ TYPOWY	STADIUM: projekt wykonawczy	