


PRZEKRÓJ TYPOWY D-D

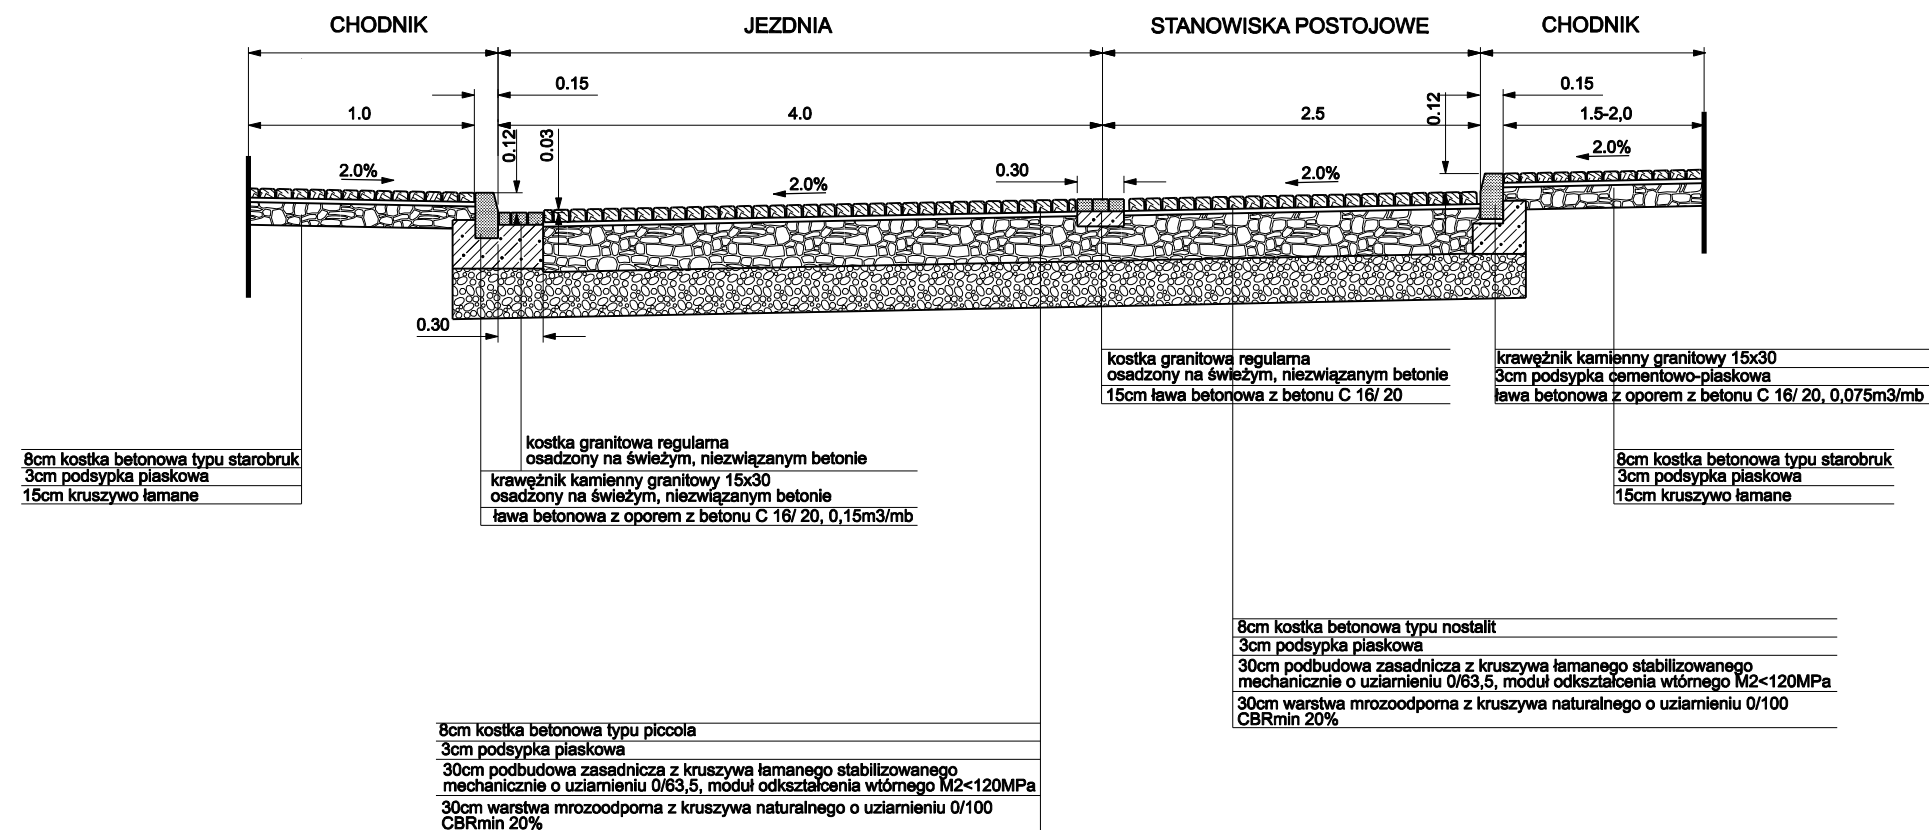

USŁUGI PROJEKTOWE Grzegorz Glanowski ul. Zdrojowa 12 34-316 Bujaków		PROJEKTOWAŁ: mgr inż. Andrzej Zaniat OPRACOWAŁ: mgr inż. Grzegorz Glanowski	
BRANŻA: DROGOWA		SKALA: 1:50	STADIUM: projekt wykonawczy
OBIEKT: MODERNIZACJA UL. KOMONIECKIEGO W ŻYWCU INWESTOR: URZĄD MIASTA W ŻYWCU			NR RYS. 2.4
NAZWA RYSUNKU: PRZEKRÓJ TYPOWY			