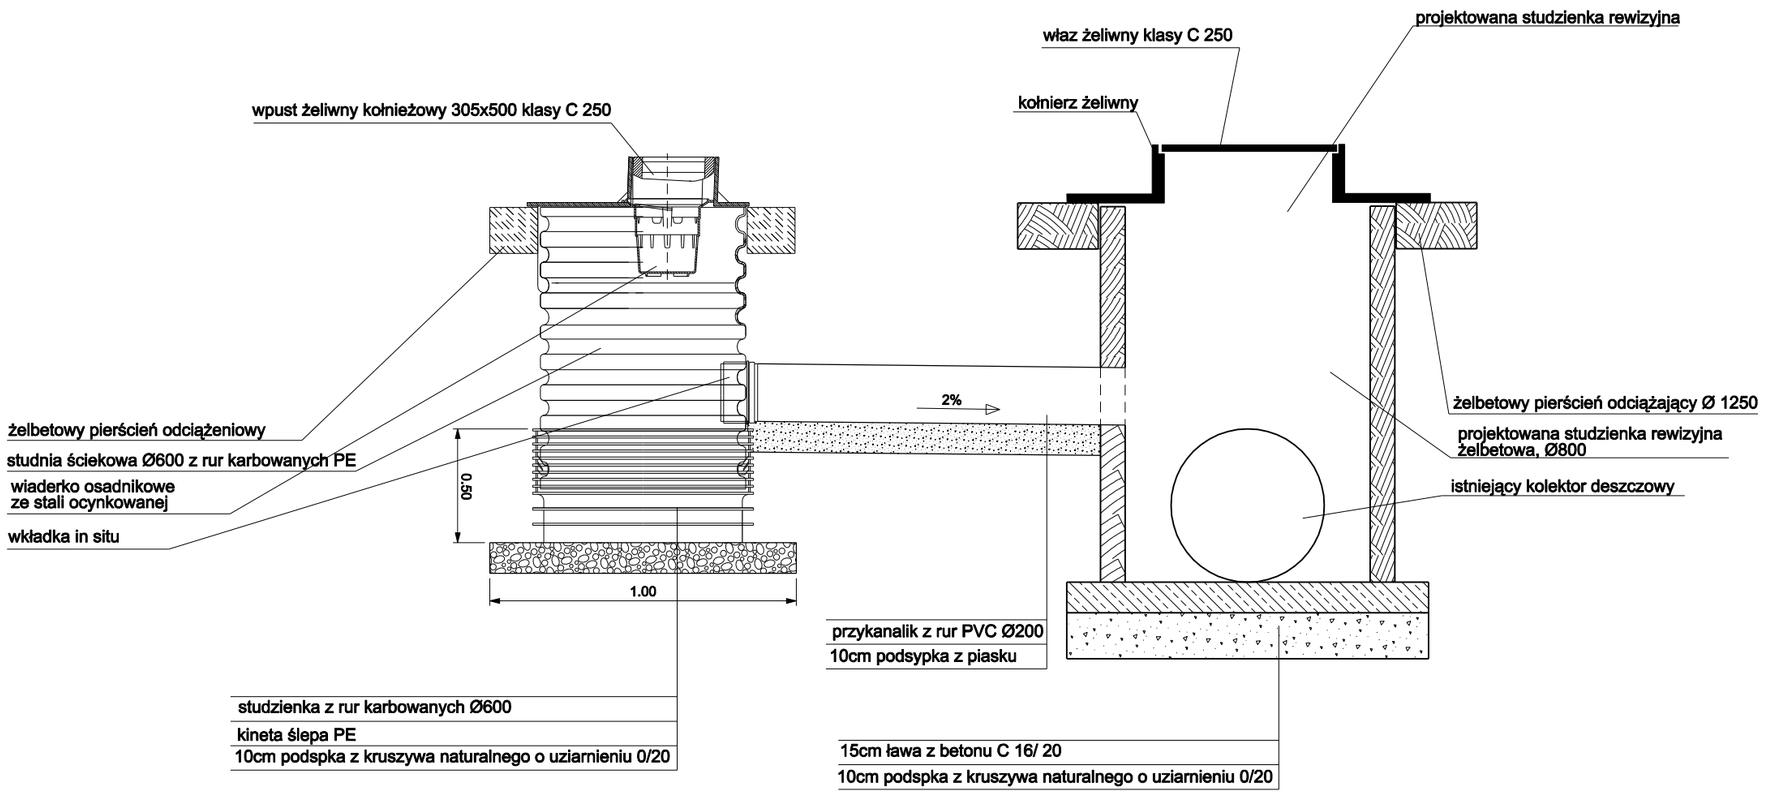

USŁUGI PROJEKTOWE Grzegorz Glanowski ul. Zdrojowa 12 34-316 Bujaków	PROJEKTOWAŁ: mgr inż. Andrzej Zaniat OPRACOWAŁ: mgr inż. Grzegorz Glanowski	
BRANŻA: DROGOWA	SKALA: 1:20	STADIUM: projekt wykonawczy
OBIEKT: MODERNIZACJA UL. KOMONIECKIEGO W ŻYWCU INWESTOR: URZĄD MIASTA W ŻYWCU		NR RYS. 5.
NAZWA RYSUNKU: SZCZEGÓŁ POŁĄCZENIA STUDZIENKI DESZCZOWEJ ZREWIZYJNĄ		