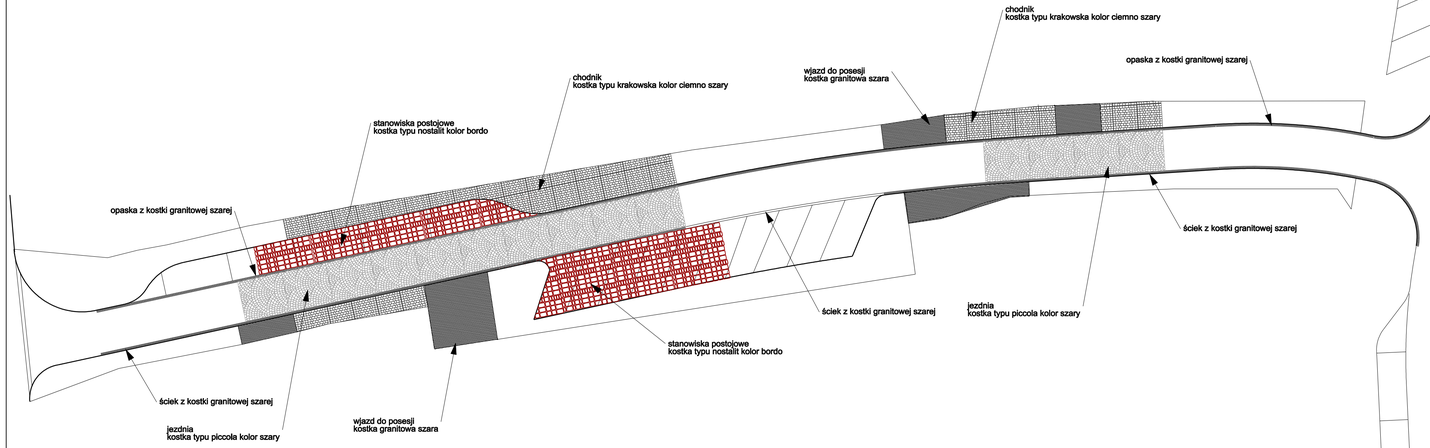


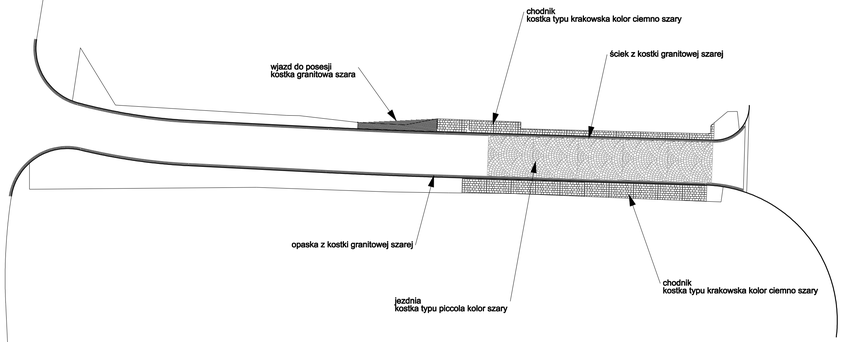


| | | | |
|---|---|---|---|
| USŁUGI PROJEKTOWE<br>Grzegorz Glanowski<br>ul. Zdrojowa 12<br>34-310 Bujaków | | PROJEKTOWAŁ:<br>mgr inż. Andrzej Zaniat<br>OPRACOWAŁ:<br>mgr inż. Grzegorz Glanowski | |
| BRANŻA: | DROGOWA | SKALA: 1:250 | STADIUM: projekt wykonawczy |
| OBIEKT: | MODERNIZACJA UL. KOMONIECKIEGO W ŻYWCU | | NR RYS. 6. |
| INWESTOR: | URZĄD MIASTA W ŻYWCU | | |
| NAZWA RYSUNKU: | RODZAJE I SPOSÓB UKŁADANIA KOSTKI | | |