

P1 km 0,0+2,31


W	N
3,19	0,0

poziom porównawczy 346,00

rzędne projektowane

rzędne istniejące

odległości

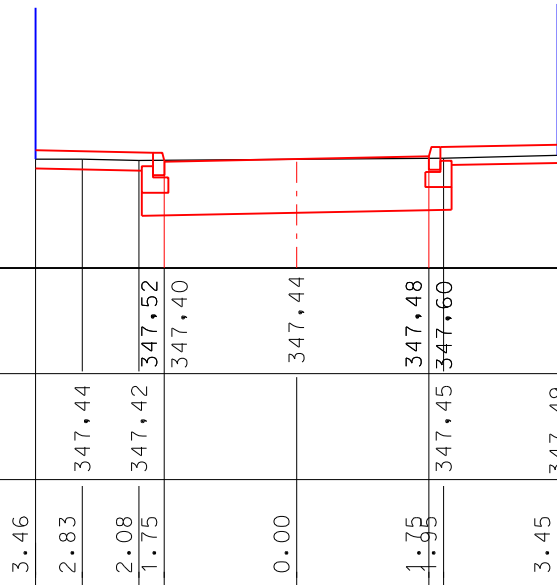

P3 km 0,0+34,98


W	N
3,08	0,0

poziom porównawczy 346,00

rzędne projektowane

rzędne istniejące

odległości

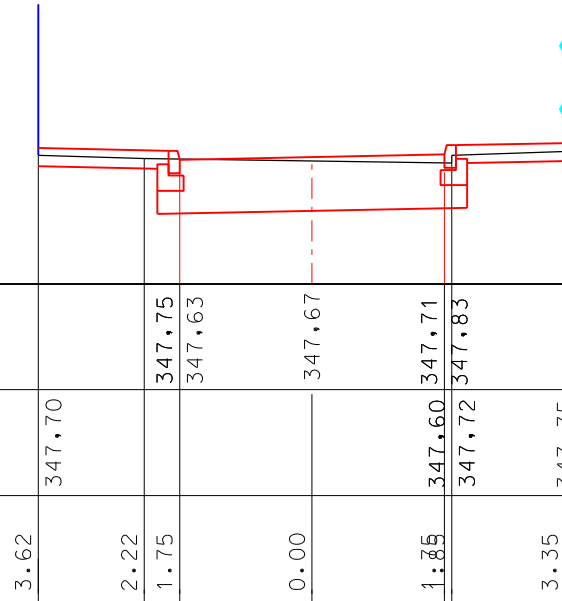

P2 km 0,0+16,10


W	N
3,23	0,0

poziom porównawczy 346,00

rzędne projektowane

rzędne istniejące

odległości

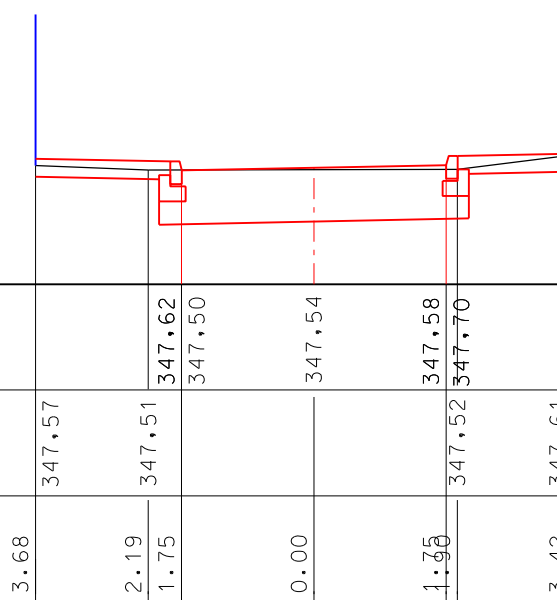

P4 km 0,0+51,01


W	N
3,97	0,0

poziom porównawczy 346,00

rzędne projektowane

rzędne istniejące

odległości

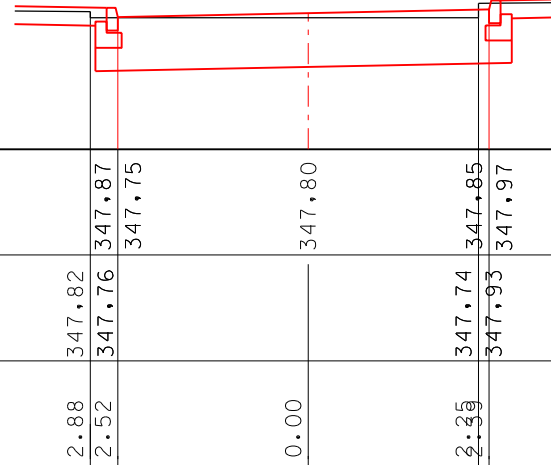

USŁUGI PROJEKTOWE Grzegorz Głanowski ul. Zdrojowa 12 34-318 Bujaków		PROJEKTOWAŁ: mgr inż. Andrzej Zaniat OPRACOWAŁ: mgr inż. Grzegorz Głanowski	
BRANŻA: DROGOWA		SKALA: 1:100	STADIUM: projekt wykonawczy
OBIEKT: MODERNIZACJA UL. KRÓTKIEJ W ŻYWCU			NR RYS. 4
INWESTOR: URZĄD MIASTA W ŻYWCU			
NAZWA RYSUNKU: PRZKROJE POPRZECZNE			