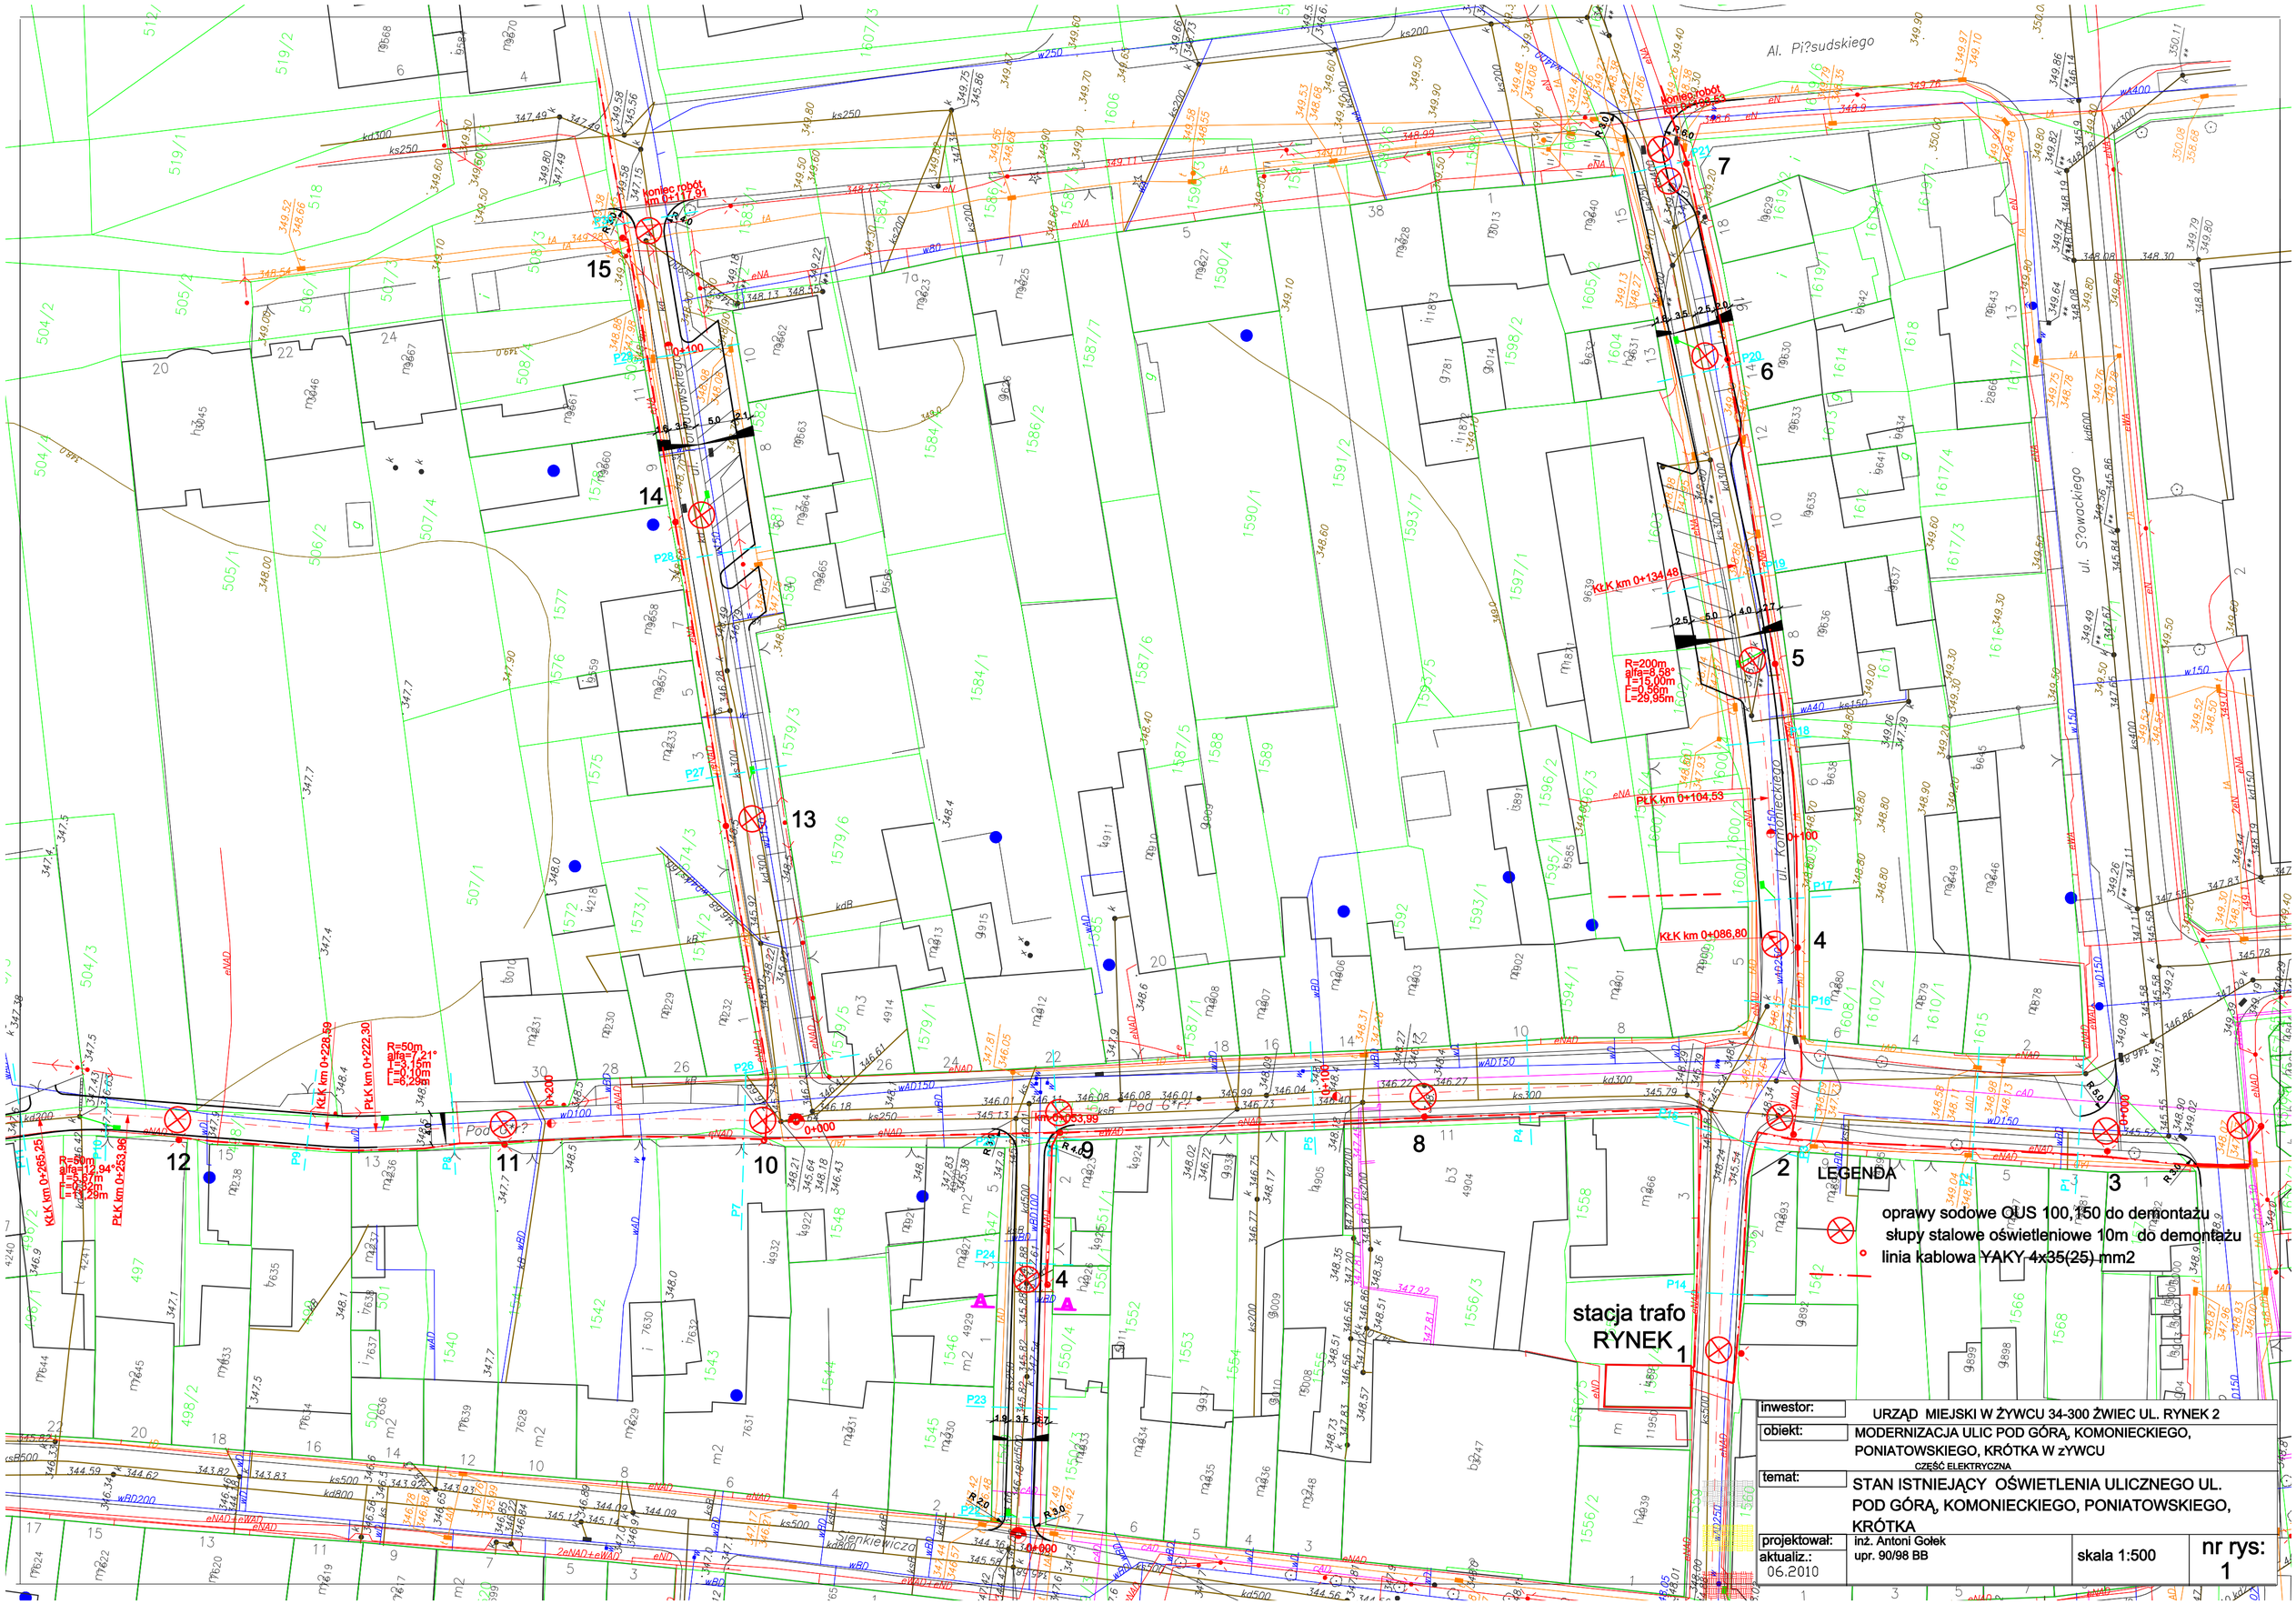

inwestor:	URZĄD MIEJSKI W ŻYWCU 34-300 ŻWIEC UL. RYNEK 2
obiekt:	MODERNIZACJA ULIC POD GÓRĄ, KOMONIECKIEGO, PONIATOWSKIEGO, KRÓTKA W zYWCU CZĘŚĆ ELEKTRYCZNA
temat:	STAN ISTNIEJĄCY OŚWIETLENIA ULICZNEGO UL. POD GÓRĄ, KOMONIECKIEGO, PONIATOWSKIEGO, KRÓTKA
projektował:	inż. Antoni Gołek upr. 90/98 BB
aktualiz.: 06.2010	skala 1:500
nr rys: 1	