



PRZEKRÓJ TYPOWY NR 1
km 0+000-0+033,76

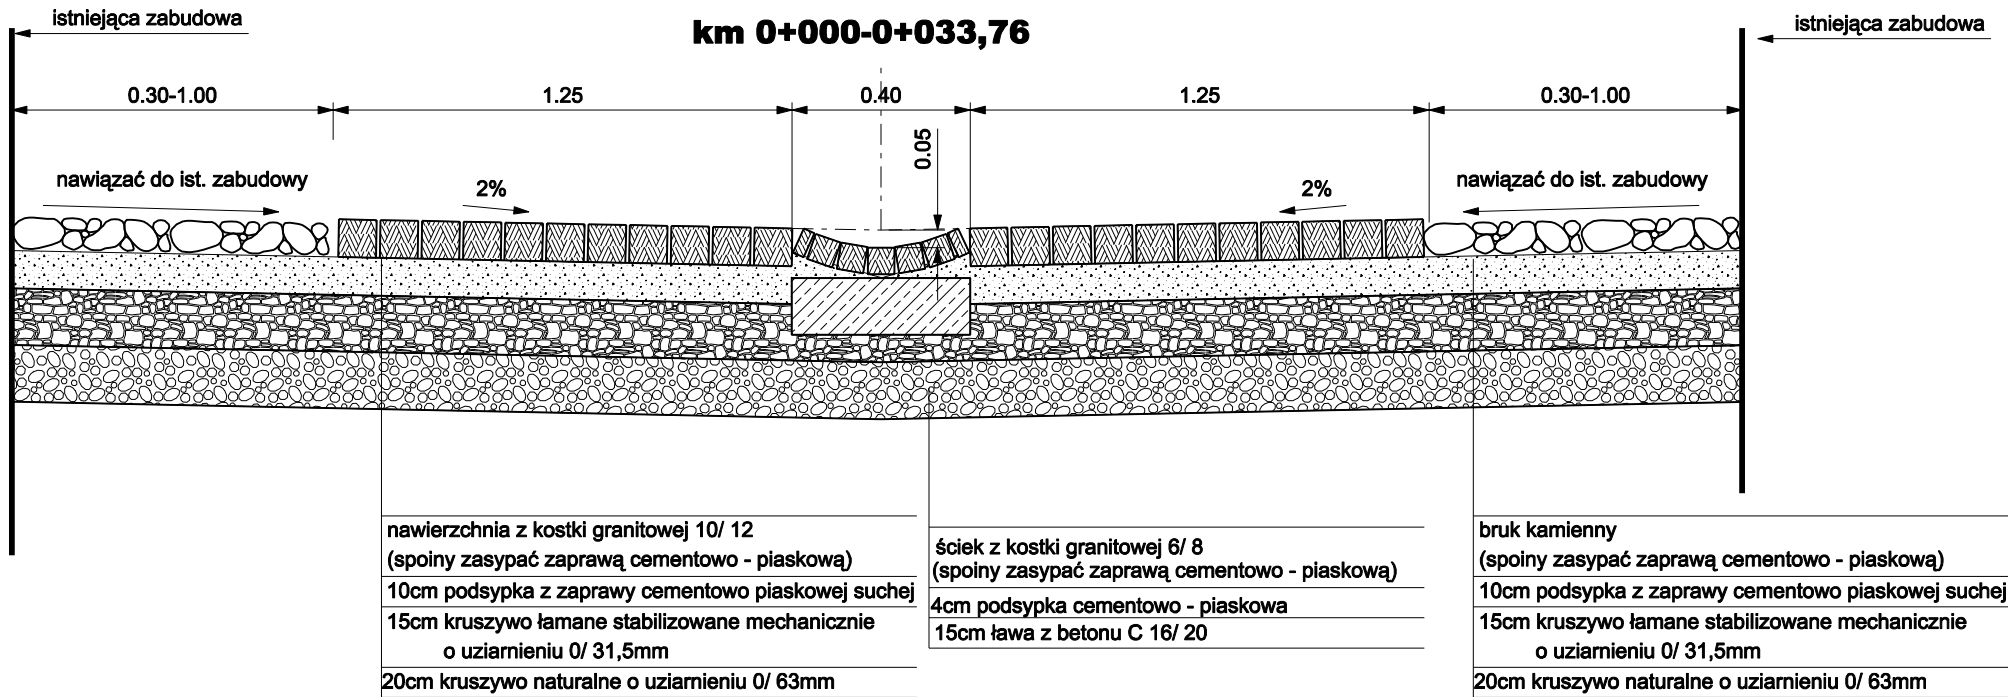

PRZEKRÓJ TYPOWY NR 2
km 0+033,76 - 0+123,66

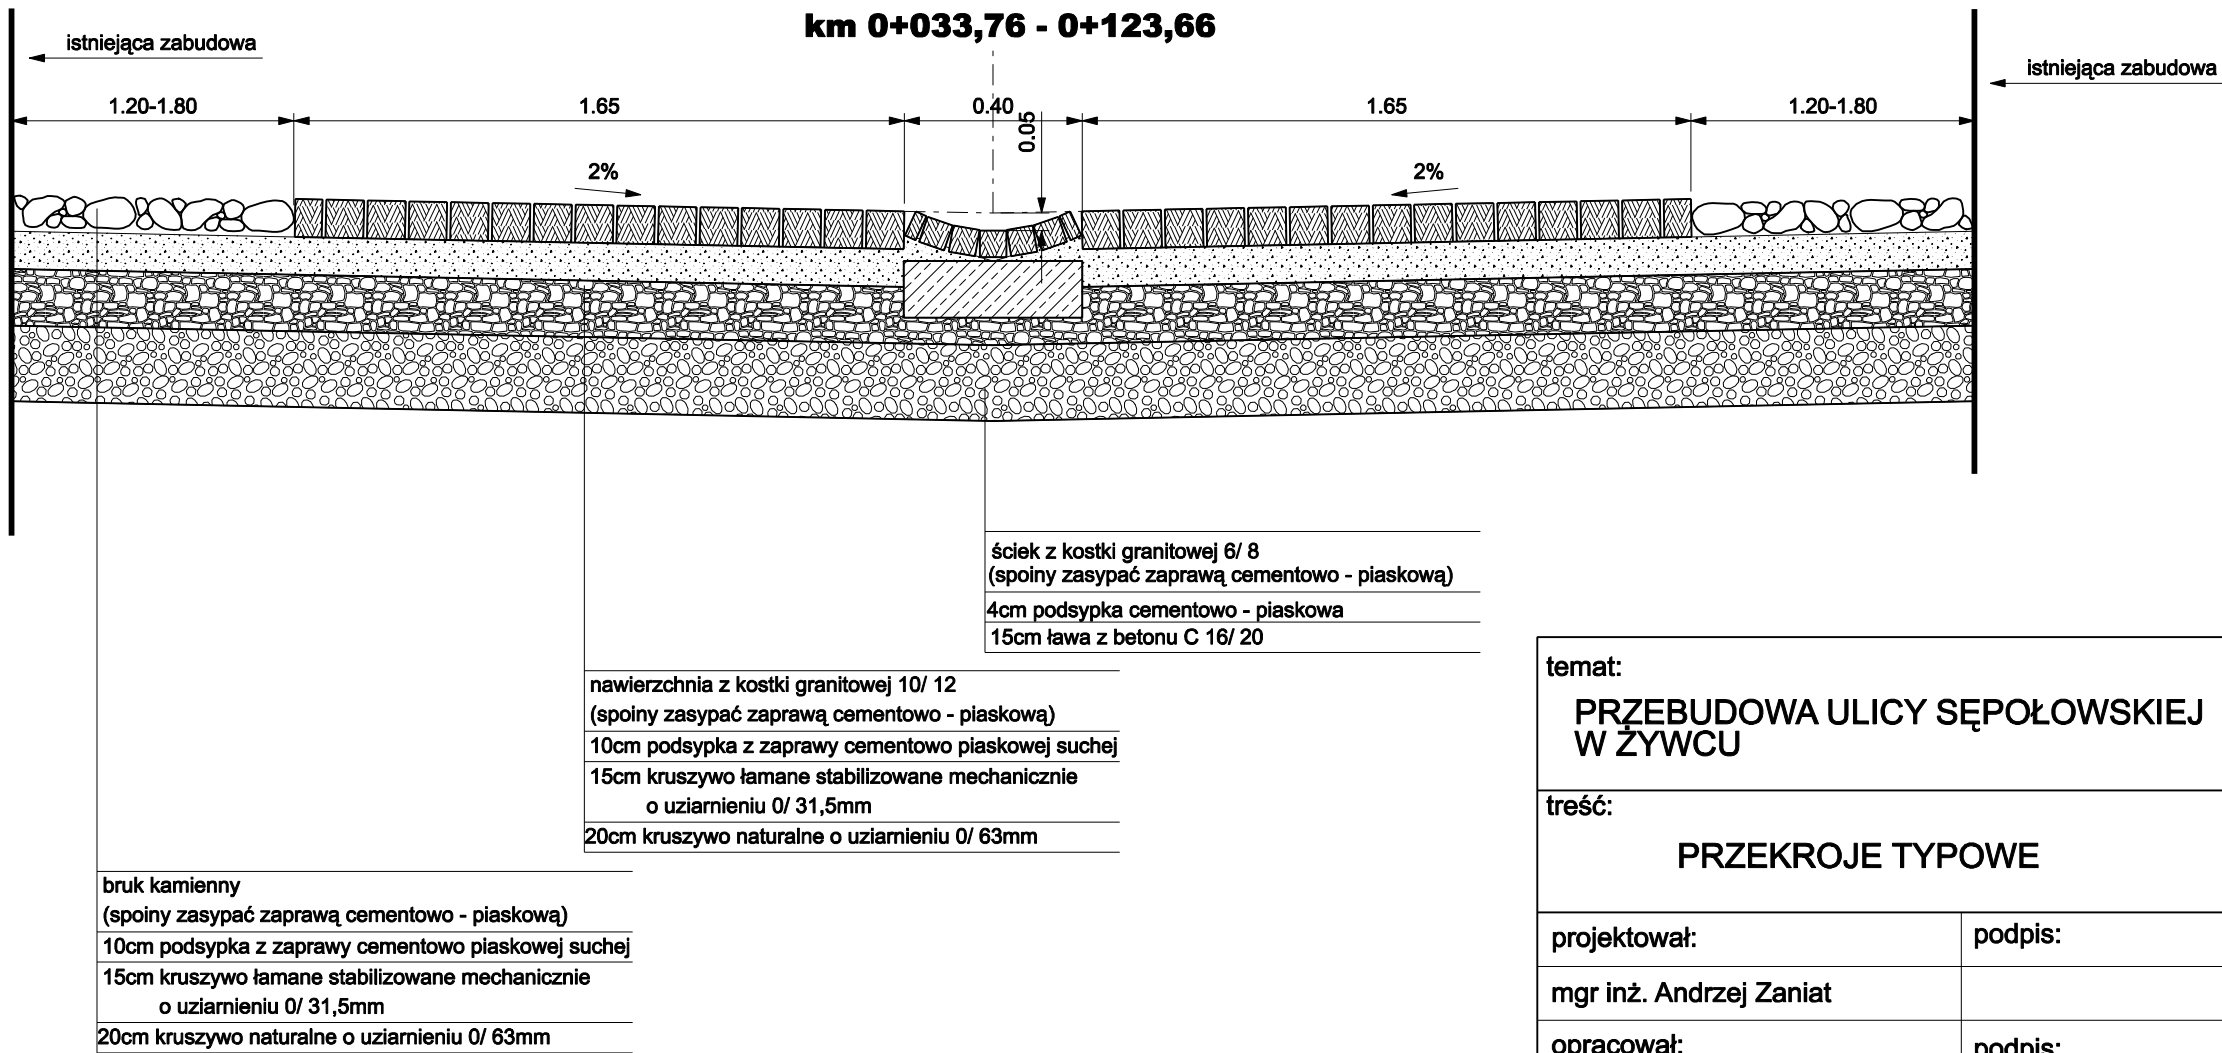

temat: PRZEBUDOWA ULICY SĘPOŁOWSKIEJ W ŻYWCU		USŁUGI PROJEKTOWE mgr inż.Grzegorz Głanowski ul. Zdrojowa 12 43-356 Bujaków	
treść: PRZEKROJE TYPOWE			
projektował:	podpis:	stadium:	skala:
mgr inż. Andrzej Zaniat		projekt budowlany	1:20
opracował:	podpis:		nr rys.
mgr inż. Grzegorz Głanowski			2.1