



PRZĘKRÓJ A-A

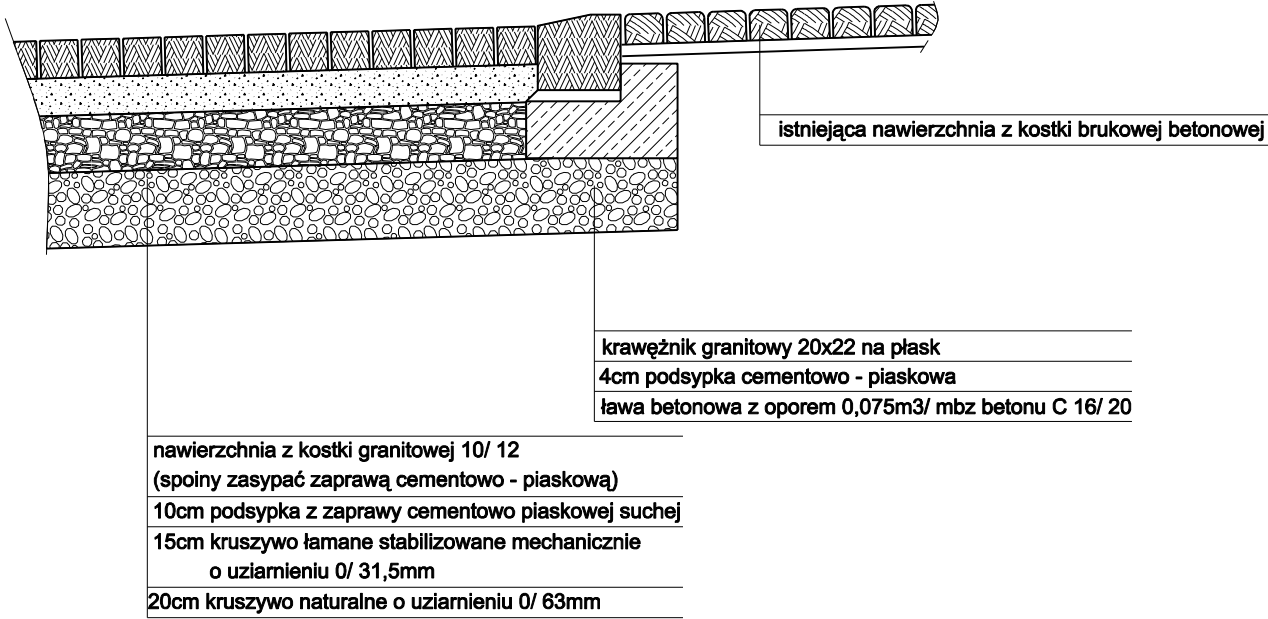

PRZĘKRÓJ B-B

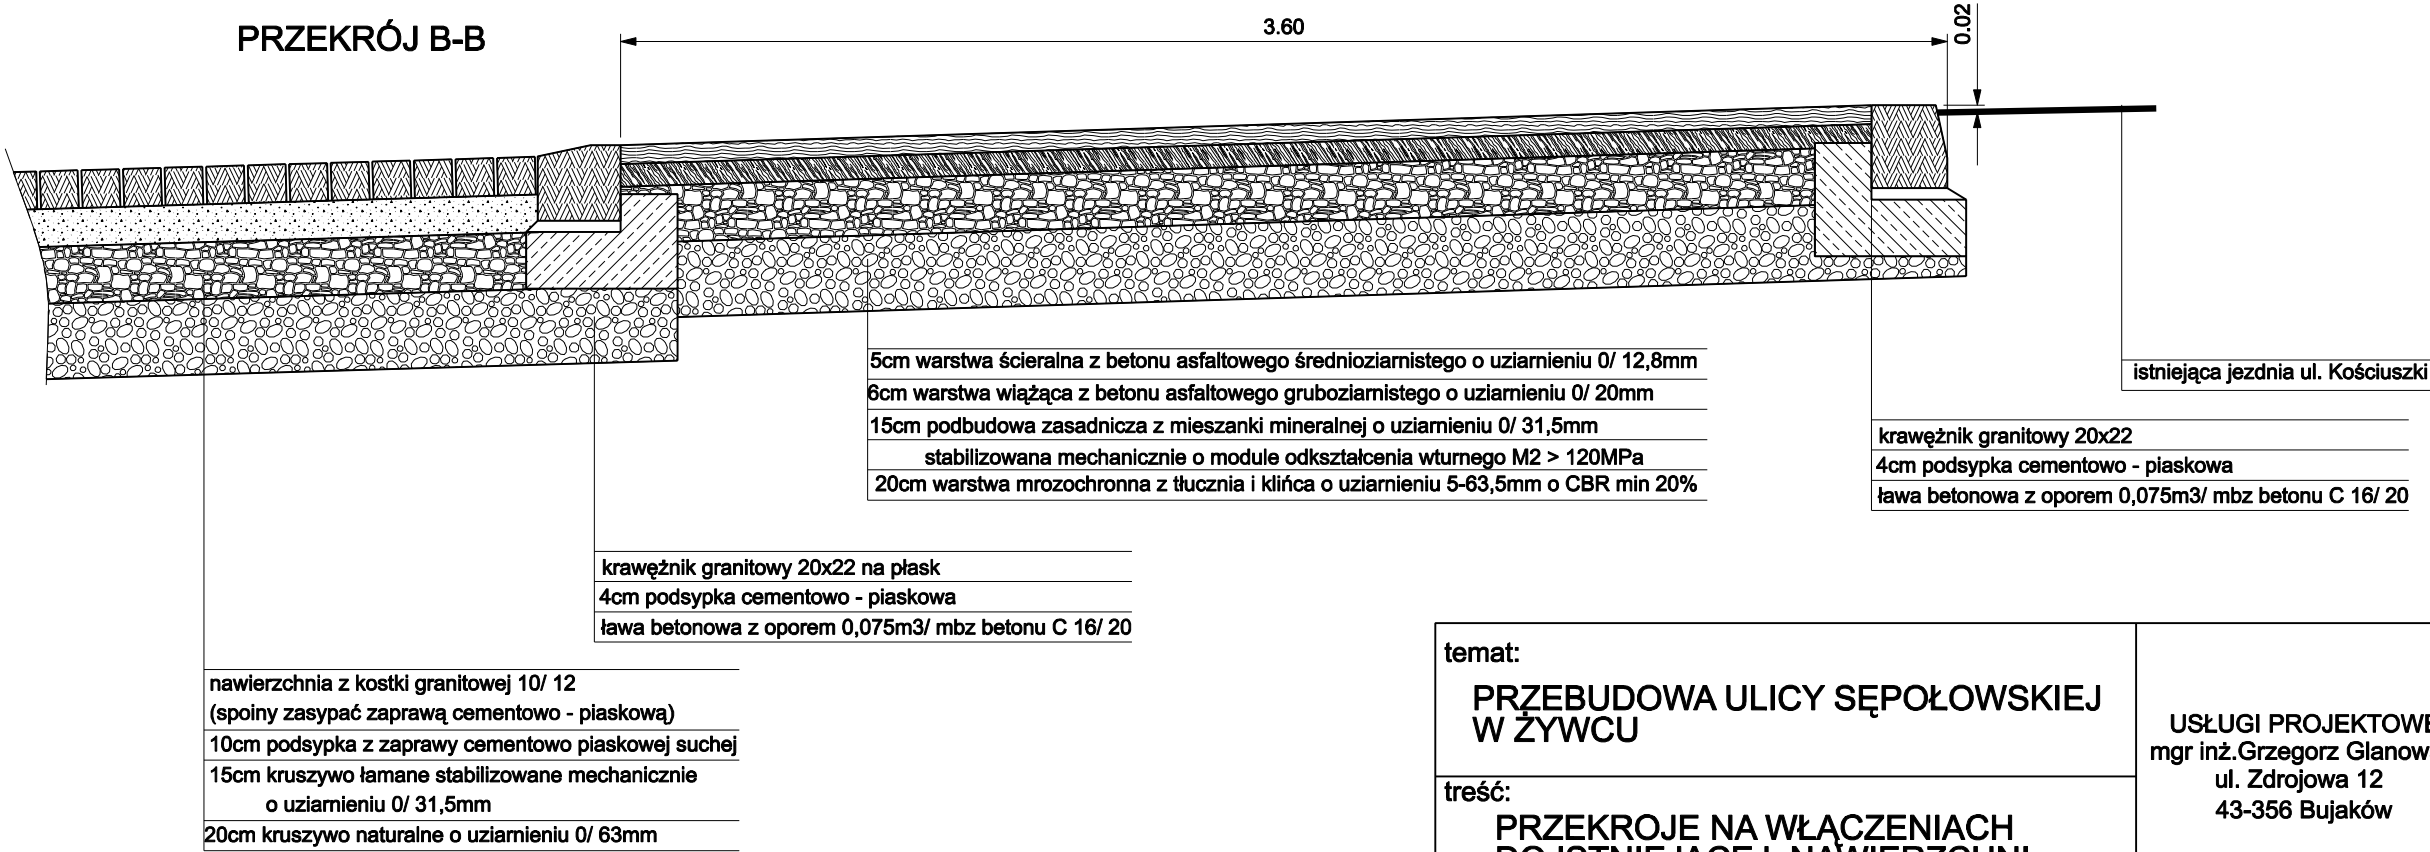

temat: PRZEBUDOWA ULICY SĘPOŁOWSKIEJ W ŻYWCU		USŁUGI PROJEKTOWE mgr inż. Grzegorz Głanowski ul. Zdrojowa 12 43-356 Bujaków	
treść: PRZEKROJE NA WŁĄCZENIACH DO ISTNIEJĄCEJ NAWIERZCHNI			
projektował:	podpis:	stadium:	skala:
mgr inż. Andrzej Zaniat		projekt budowlany	1:20
opracował:	podpis:		nr rys.
mgr inż. Grzegorz Głanowski			2.2