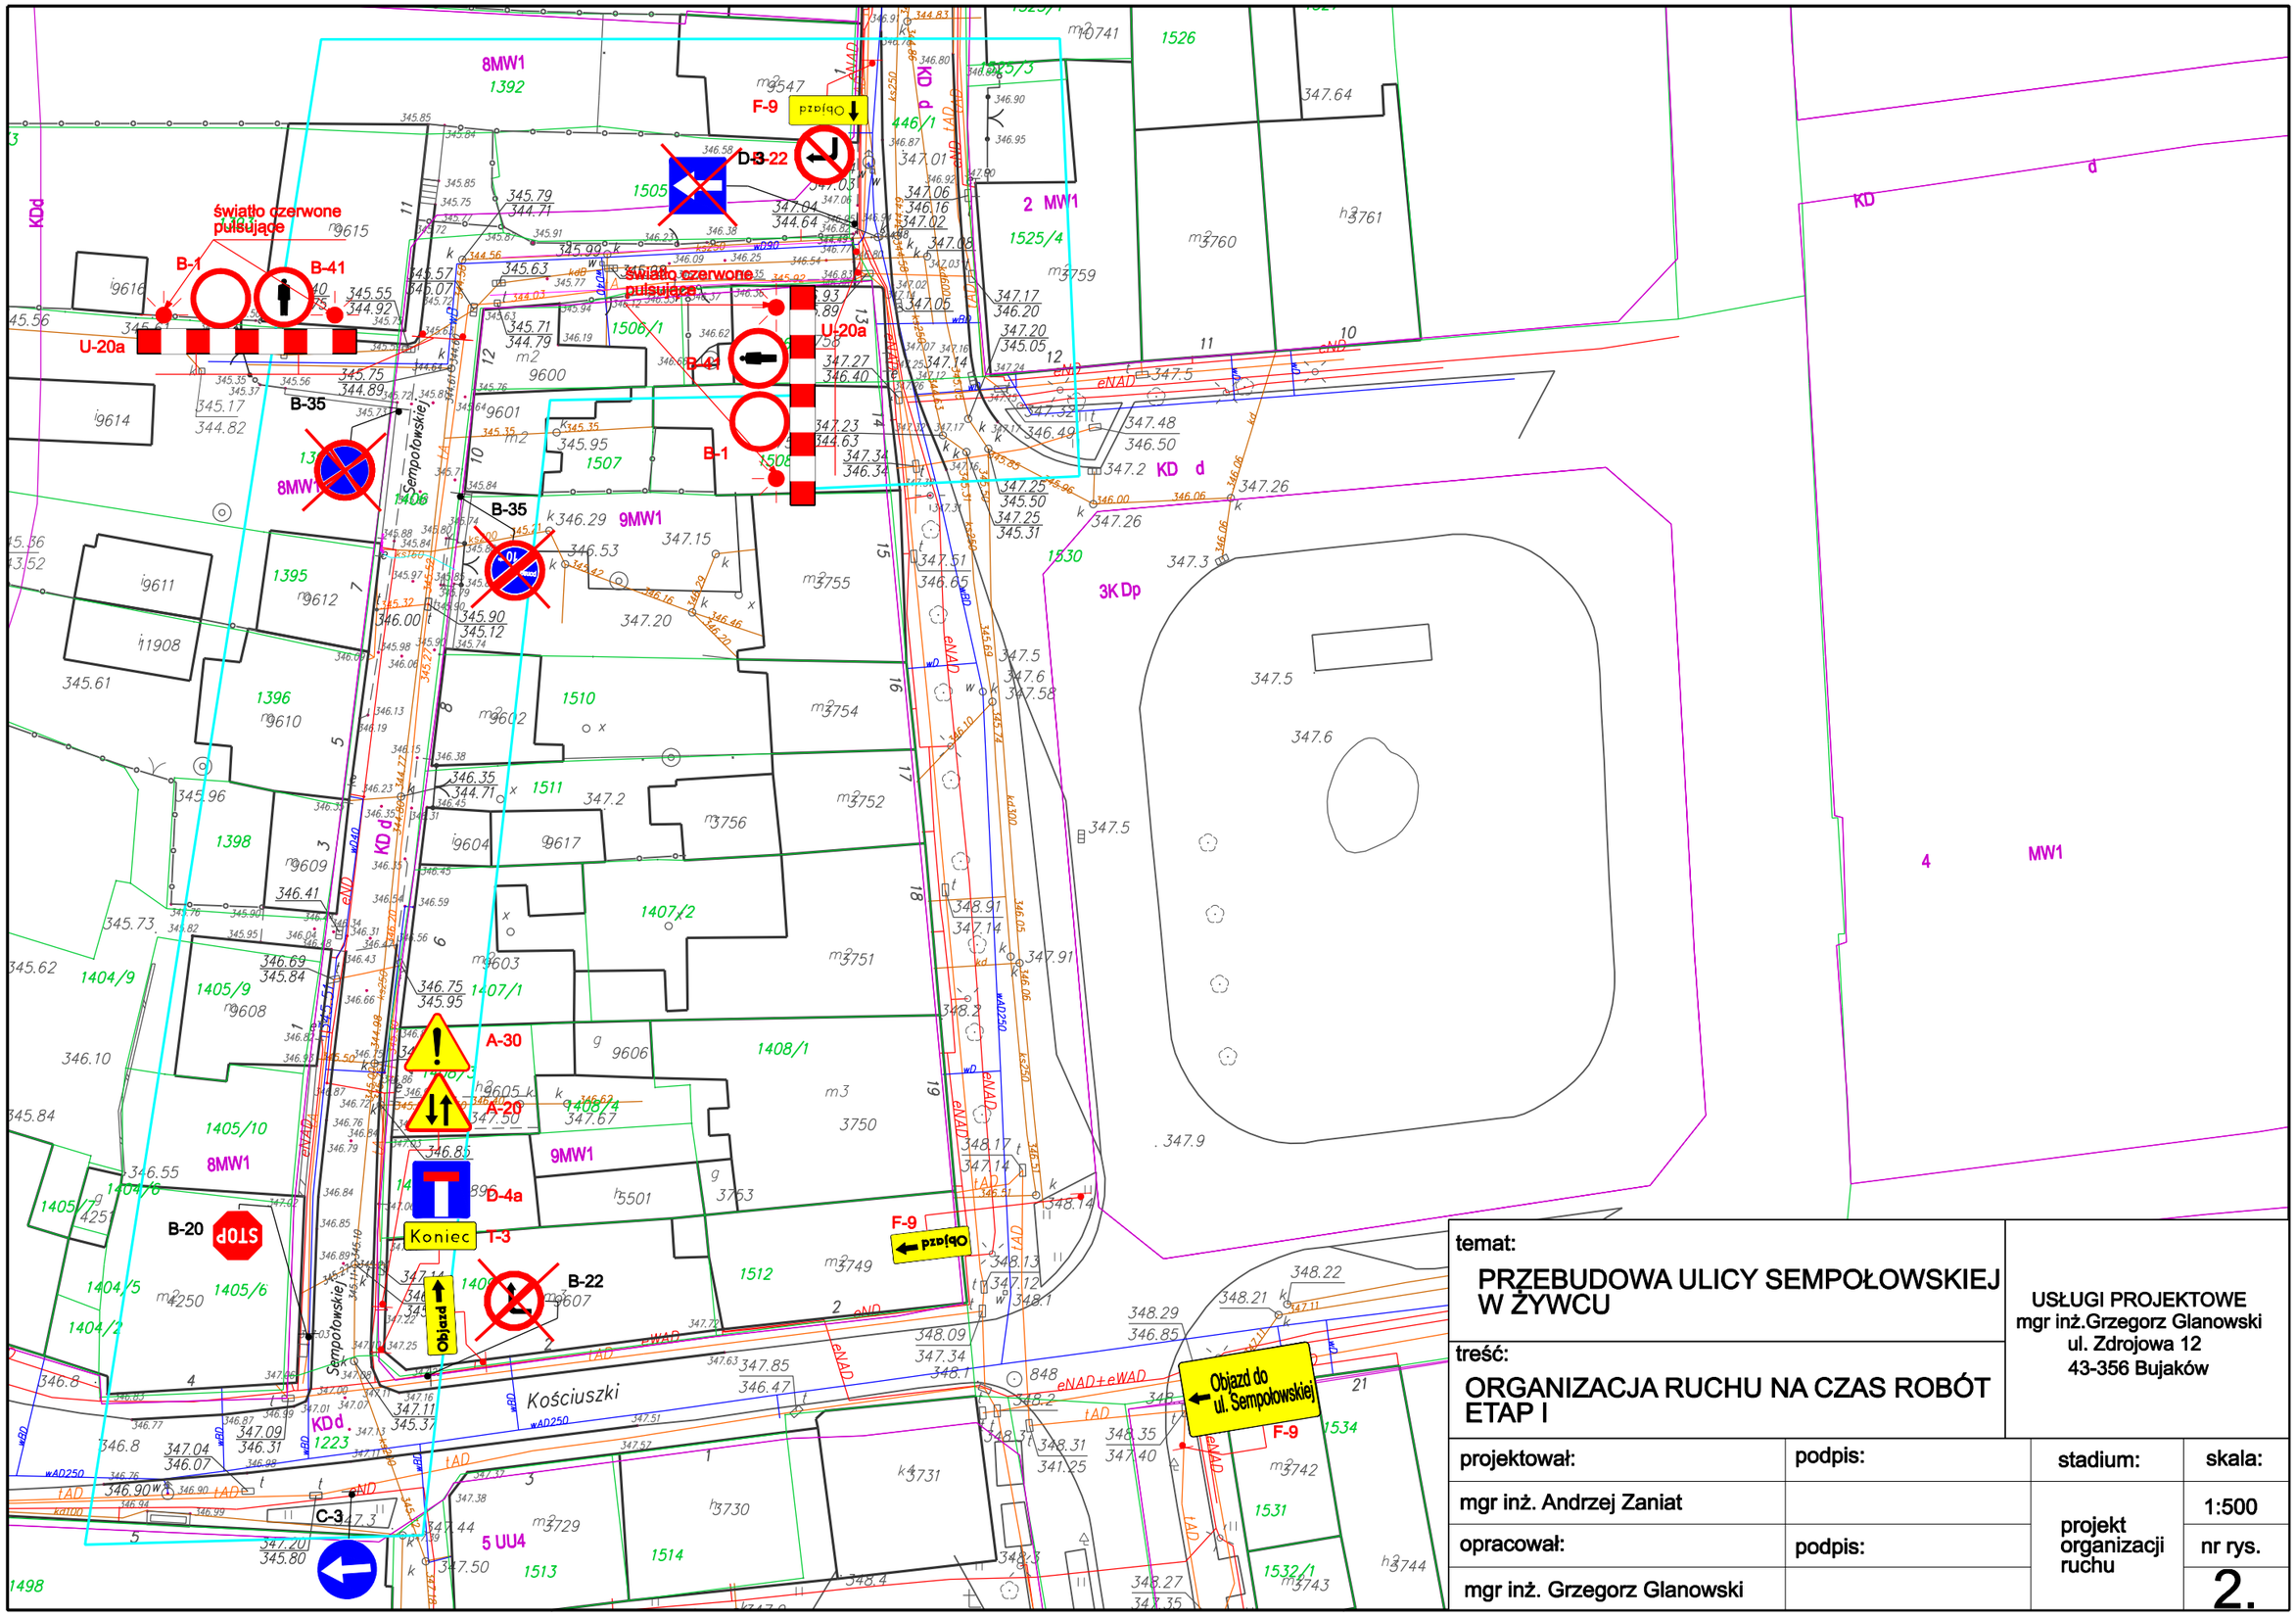

temat:			
PRZEBUDOWA ULICY SEMPOŁOWSKIEJ W ŻYWCU		USŁUGI PROJEKTOWE mgr inż.Grzegorz Glanowski ul. Zdrojowa 12 43-356 Bujaków	
treść:			
ORGANIZACJA RUCHU NA CZAS ROBÓT ETAP I			
projektował:	podpis:	stadium:	skala:
mgr inż. Andrzej Zaniat		projekt organizacji ruchu	1:500
opracował:	podpis:		nr rys.
mgr inż. Grzegorz Glanowski			2.