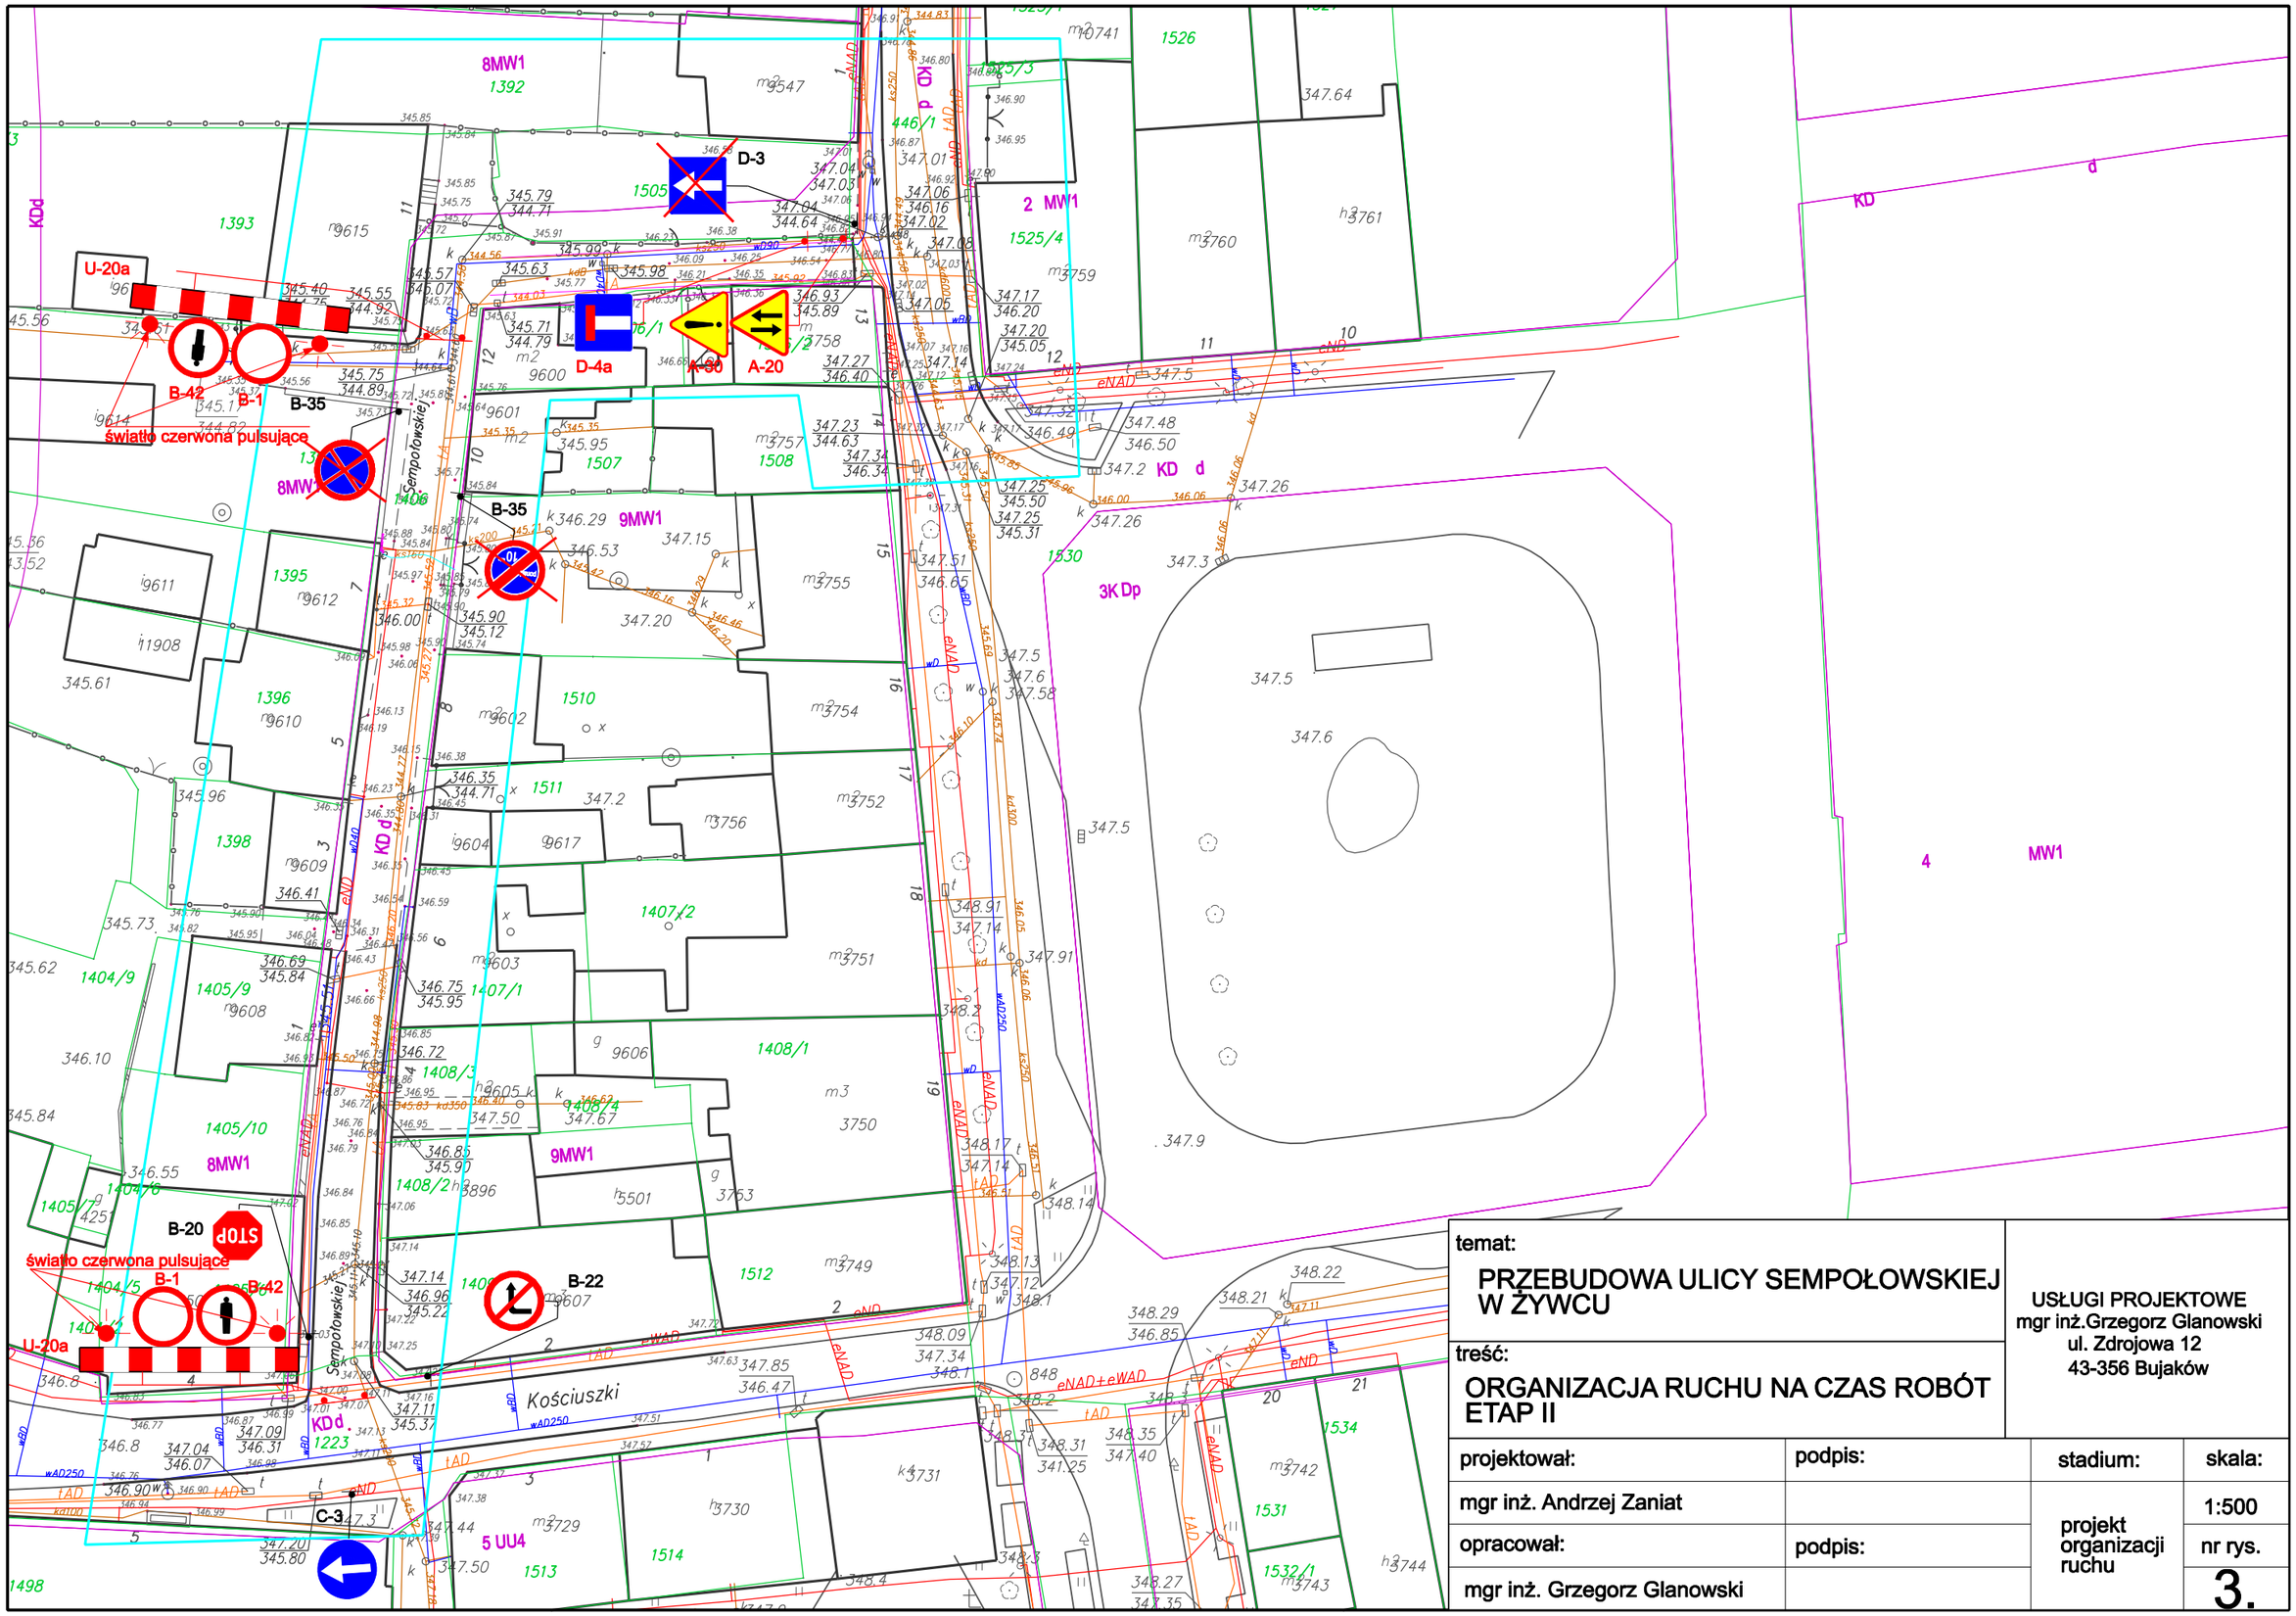

temat: PRZEBUDOWA ULICY SEMPOŁOWSKIEJ W ŻYWCU		USŁUGI PROJEKTOWE mgr inż.Grzegorz Glanowski ul. Zdrojowa 12 43-356 Bujaków	
treść: ORGANIZACJA RUCHU NA CZAS ROBÓT ETAP II			
projektował:	podpis:	stadium:	skala:
mgr inż. Andrzej Zaniat		projekt organizacji ruchu	1:500
opracował:	podpis:		nr rys.
mgr inż. Grzegorz Glanowski			3.