



MIEJSKI ZAKŁAD ENERGETYKI CIEPLNEJ

„EKOTERM”

Spółka z ograniczoną odpowiedzialnością

34-300 Żywiec ul. Folwark 14 www.ekoterm.ig.pl e-mail:ekoterm@ekoterm.ig.pl

„Usługi Projektowe” Grzegorz Głanowski

43-356 Bujaków ul. Zdrojowa 12


MZEC/214/EI-D/10

25-05-2010

Dotyczy: uzgodnienia projektu zagospodarowania dla ul.Komonieckiego, ul. Pod Górą, ul. Krótkiej, ul. Poniatowskiego.

W odpowiedzi na pismo z dnia 24-05-2010 MZEC „EKOTERM” Spółka z o.o. informuje, że projekt zagospodarowania dla zadania projektowego polegającego na modernizacji układu komunikacyjnego składającego się z ul.Komonieckiego, ul.Krótkiej, ul.Poniatowskiego i ul.Pod Górą w Żywcu uzgadnia pozytywnie pod następującymi warunkami:

1. Na przedstawionych mapach wrysowano kolorem fioletowym trasę aktualnie istniejących sieci ciepłych w systemie kanałowym oraz w systemie preizolacji typu Twin Pipe.
2. Kolorem pomarańczowym naniesiono aktualne kable do monitoringu pracy sieci wysokich parametrów.
3. Skrzyżowania i zbliżenia projektowanych podziemnych urządzeń z sieciami ciepłymi winny być wykonane zgodnie z normą N SEP-E-004 dla linii kablowych (monitoringu CO).
4. Przed przystąpieniem do wykonawstwa należy uzyskać w MZEC „EKOTERM” Sp. z o.o. w Żywcu informację, czy nie nastąpiły zmiany w uzbrojeniu terenu.
5. **Roboty ziemne w pobliżu sieci ciepłowniczych i kabli sterowniczych do monitoringu parametrów ciepłych należy wykonywać ręcznie pod nadzorem pracownika Spółki MZEC „EKOTERM”.**
6. Przed zasypaniem odkrytych urządzeń należy uzyskać zgodę od przedstawiciela MZEC „EKOTERM” w Żywcu lub wpis do dziennika budowy o sprawdzeniu stanu wykonania prac zgodnie z obowiązującymi normami i przepisami.
7. **Zgodnie z ustaleniami z Urzędem Miejskim w 2006 roku, w trakcie przebudowy ul. Pod Górą przewiduje się przebudowę istniejącej sieci ciepłowniczej kanałowej na preizolowaną, a także rozbudowę przyłączy CO do nowych odbiorców ciepła. Nowa sieć posadowiona będzie w istniejącym kanale ciepłowniczym na głębokości 1,0-1,2 mb w obsypce piaskowej wokół rur po 20 cm, z dostosowaniem do kolizji z istniejącym uzbrojeniem podziemnym. Na trasie przebudowy należy wykonać zagęszczenie gruntu do wymaganej nośności zgodnie z normą.**
8. Uzgodnienie jest ważne 2 lata od daty znajdującej się na załączonych mapach.

Z poważaniem
CZŁONEK ZARZĄDU
DYREKTOR
DS. TECHNICZNYCH

Piotr Mrowiec



Sąd Rejonowy w Bielsku Białej VIII Wydział Gospodarczy KRS nr 0000044329

Kapitał zakładowy 2 400 000 PLN;

Bank Spółdzielczy w Radziechowach-Wieprzu nr: 51 8140 0009 0002 9610 2000 0010

NIP 553-010-22-60; REGON 070051187; Tel. +48 33 860 23 55-8; fax +48 33 860 23 57



Urządzenie jest ważne 2
część urządzenia jest p
nr 214/EI-D/2010 z dnia 2

kolorem pomarańczowym
ne mapie kable olo/m
parametrów pracy sie

kolorem fioletowym za
ne mapie aluminowe me
n systemie izolacji

Miejski Zakład Energetyki Ciepłej
"EKOTERM" Spółka z o.o.

w ŻYWCU, ul. Folwark 14,
tel./fax 033 860-23-55 do 58
B.S. Rodziechowy-Wieprz
51 8140 0000 0002 0610 2000 0010
Regon 070051187, NIP 553-010-22-60

ŻYWIEC 25.0



USŁUGI PROJEKTOWE Grzegorz Głanowski ul. Zdrojowa 12 34-316 Bujaków		PROJEKTOWAŁ: mgr inż. Andrzej Zaniat OPRACOWAŁ: mgr inż. Grzegorz Głanowski	
BRANŻA:	DROGOWA	SKALA:	1:500
STADIUM:	projekt budowlany	NR RYS. <div style="font-size: 48pt; text-align: center;">1</div>	
OBIEKT:	MODERNIZACJA UL. PONIATOWSKIEGO W ŻYWCU		
INWESTOR:	URZĄD MIASTA W ŻYWCU		
NAZWA RYSUNKU:	PLAN SYTUACYJNY		

krętownia betonowa

krętownia betonowa leżąca

przekładnia

wypust deszczowy

studzienka deszczowa na
stniejącym kolektorze deszczowym

jezdnie nawierzchnia z kostki brukowej

chodnik nawierzchnia z kostki brukowej

wjazd nawierzchnia z kostki granitowej

stanowiska postojowe
nawierzchnia z kostki brukowej

USŁUGI PROJEKTOWE
Grzegorz Głanowski
ul. Zdrojowa 12
34-316 Bujaków

PROJEKTOWAŁ:
mgr inż. Andrzej Zaniat
OPRACOWAŁ:
mgr inż. Grzegorz Głanowski

BRANŻA: DROGOWA

SKALA: 1:500

STADIUM: projekt budowlany

OBIEKT: MODERNIZACJA UL. KOMONIECKIEGO W ŻYWCU


NR RYS.

INWESTOR: URZĄD MIASTA W ŻYWCU

1

NAZWA RYSUNKU:

PLAN SYTUACYJNY

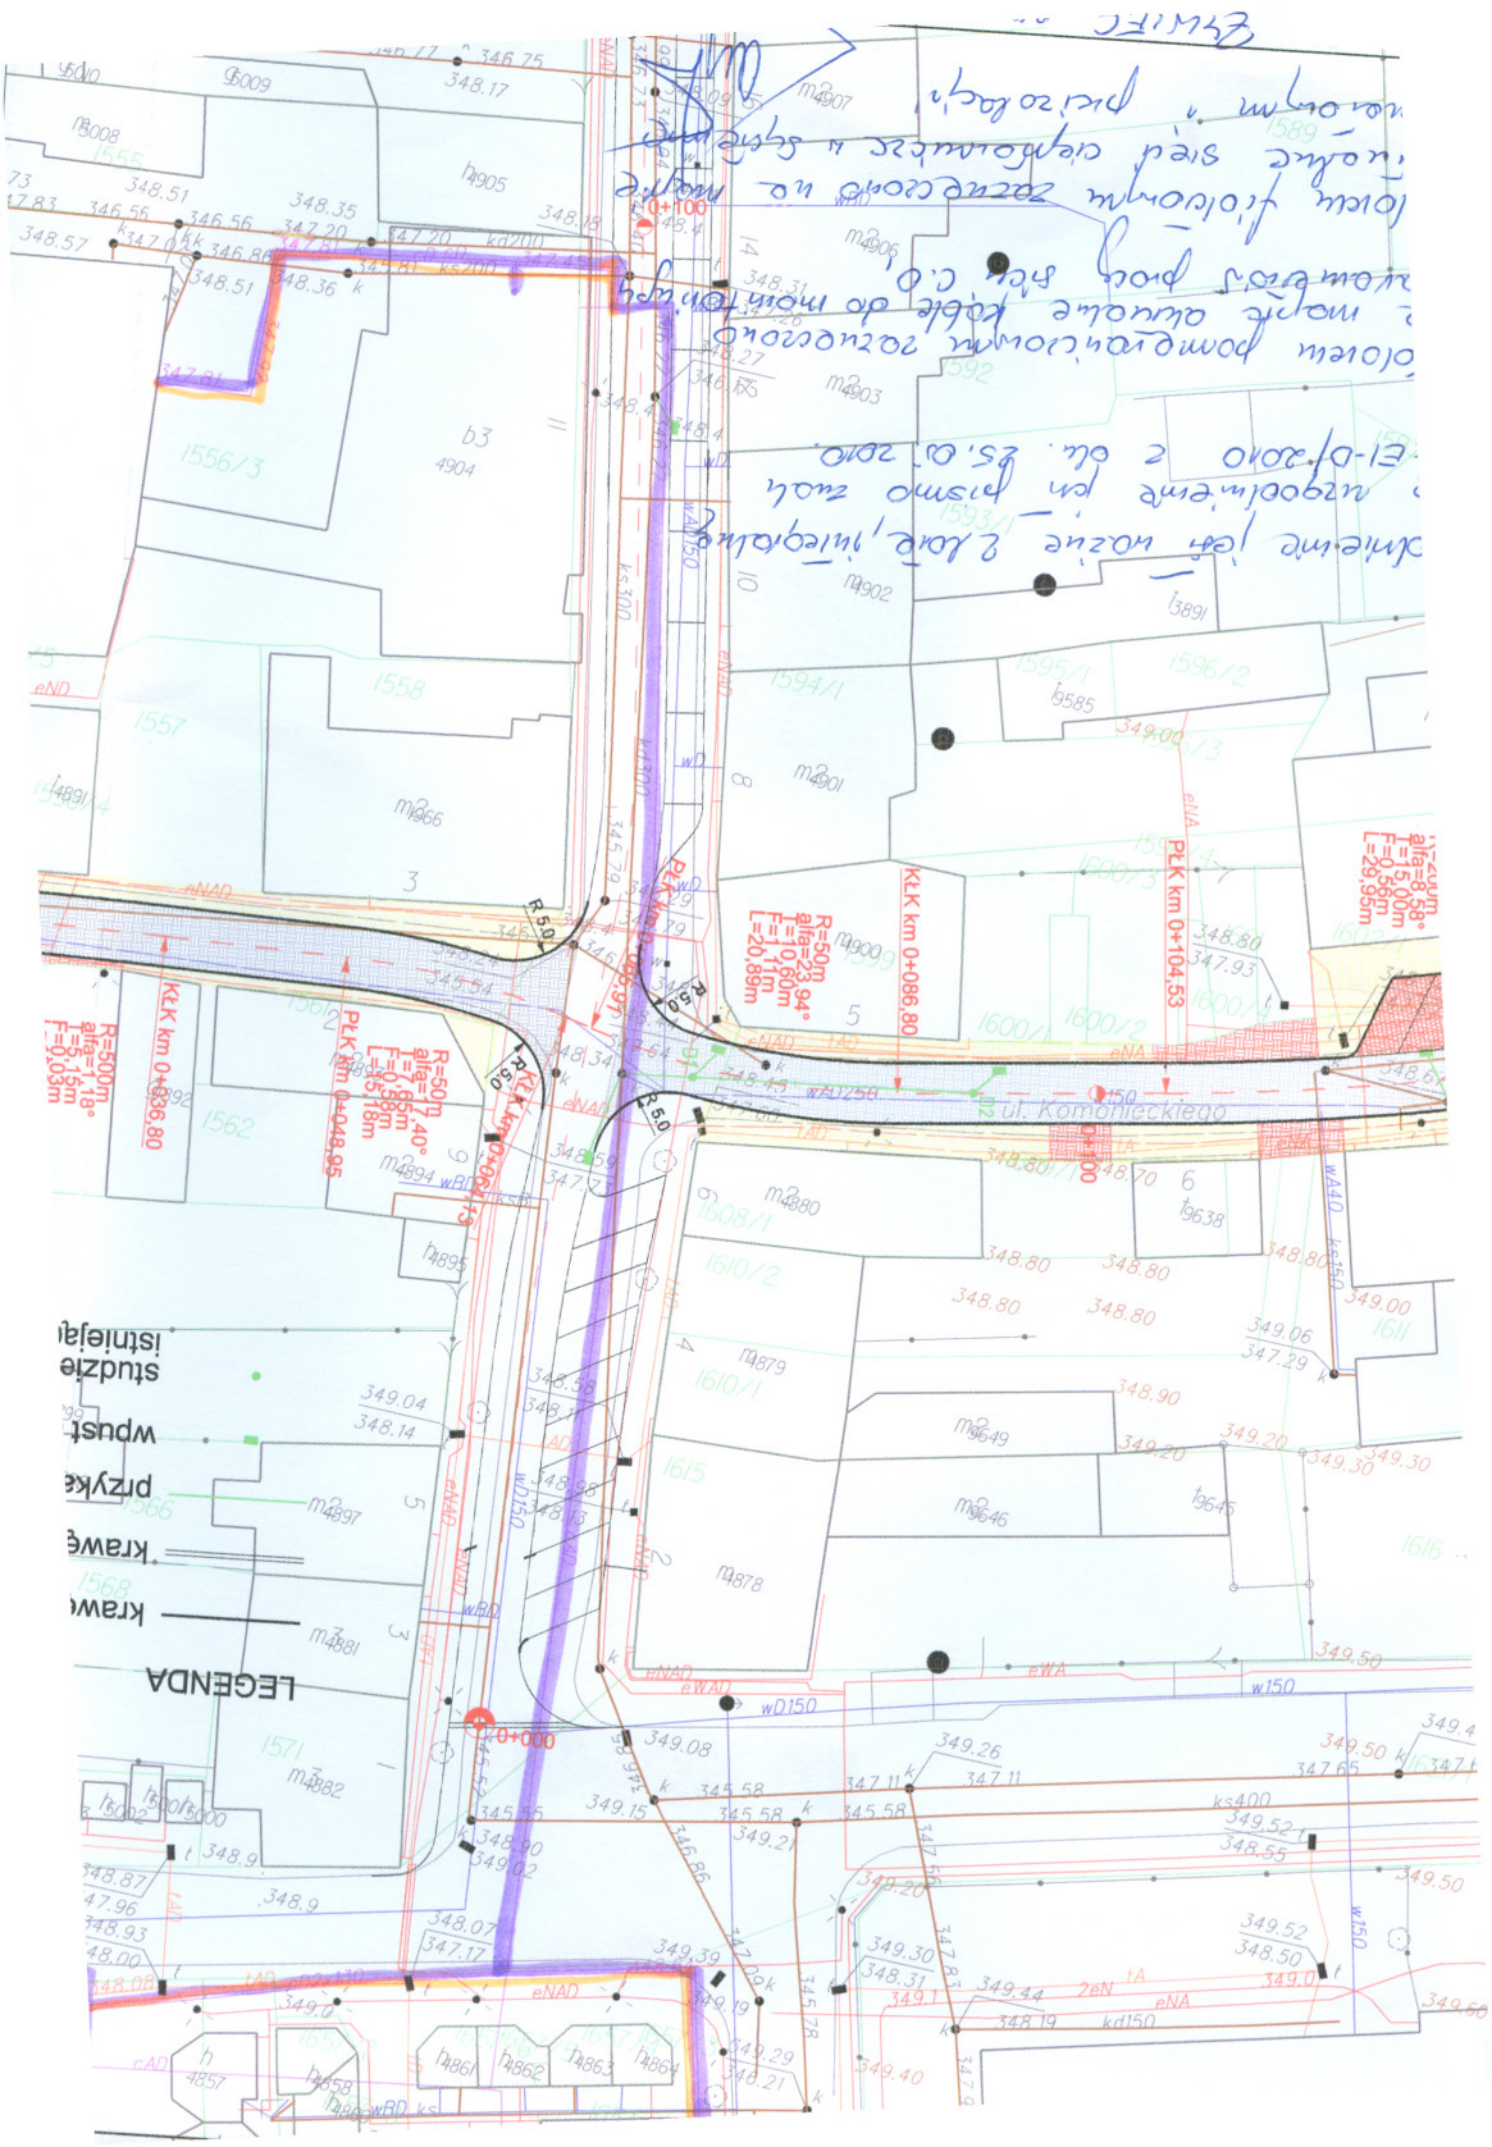



USŁUGI PROJEKTOWE Grzegorz Głanowski ul. Zdrojowa 12 34-316 Bujaków		PROJEKTOWAŁ: mgr inż. Andrzej Zaniat OPRACOWAŁ: mgr inż. Grzegorz Głanowski	
BRANŻA: DROGOWA		SKALA: 1:500	STADIUM: projekt budowlany
OBIEKT: MODERNIZACJA UL. KRÓTKIEJ W ŻYWCU INWESTOR: URZĄD MIASTA W ŻYWCU			NR RYS. <div style="font-size: 48px; text-align: center;">1</div>
NAZWA RYSUNKU: PLAN SYTUACYJNY			

51 8140 0009 0002 9610 2000 0010
Regon 070051187, NIP 553-010-22-60

Miejski Zakład Energetyki Ciepłej
"EKOTERM" Spółka z o.o.
ul. Polpark 14
tel. 033 860-23-55 do 58
R. S. Rodziewicz, Wł. Węgrz

kolorych fioletowym oznaczono
nie ważne dla budowy
ograniczenia i systemy
przewodów
Zgoda

Wzrostu i
cysty
z etnie
kolorem
ociek
miej

USŁUGI PROJEKTOWE
Grzegorz Głanowski

ul. Zdrojowa 12
34-316 Bujaków

BRANŻA:
DROGOWA

OBIEKT:
MODERNIZACJA UL. KRÓT

INWESTOR:
URZĄD MIASTA W ŻYWCU

NAZWA RYSUNKU:

PLAN SYTUAC

