



PRZEKROJE POPRZECZNE TYPOWE
ULICA NOWA

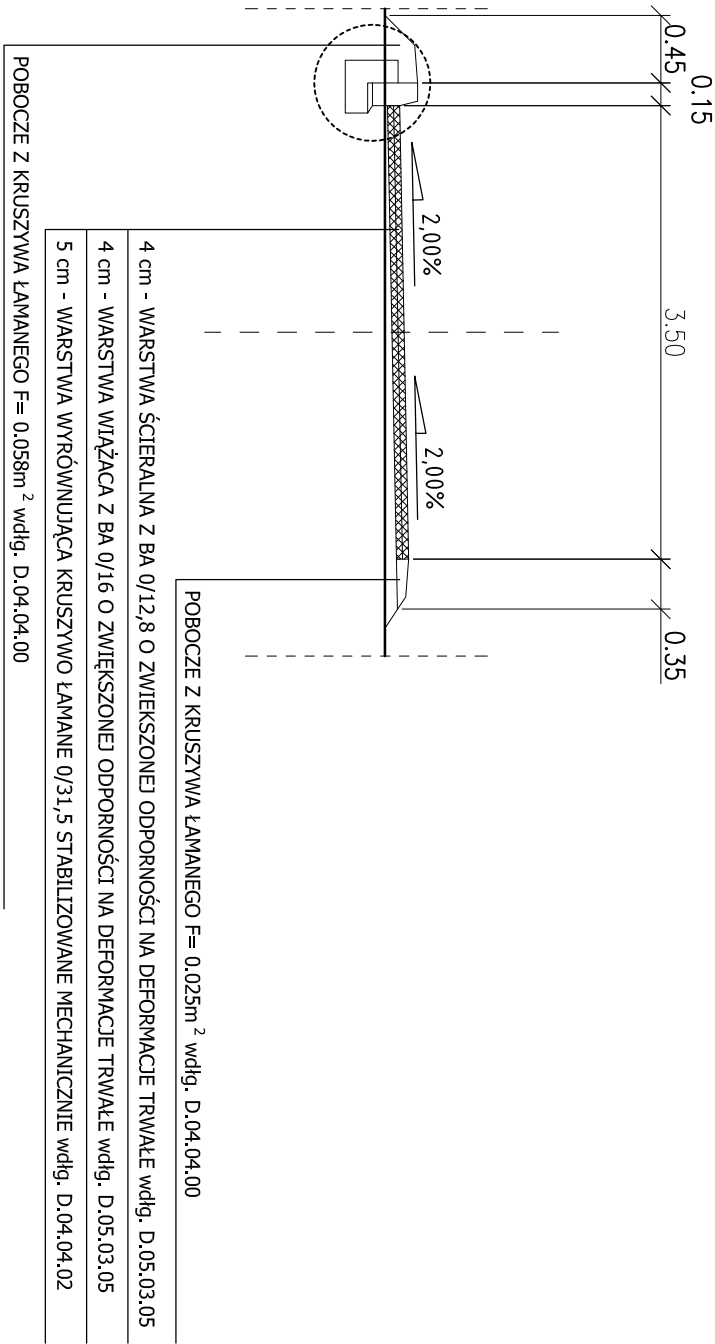

SZCZEGÓŁ KRAWĘŻNIKA
SKALA 1 : 10

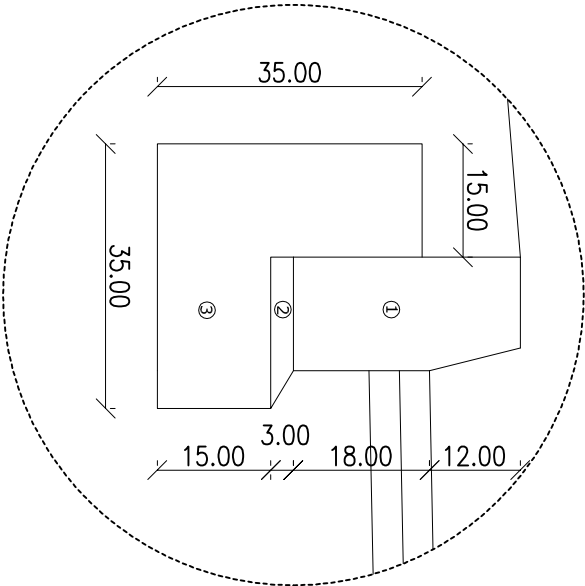

- ① KRAWĘŻNIK BETONOWY 15 x 30 wdlg. D.08.01.01
② PODSTYPKA PIASKOWO - CEMENTOWA 4:1 grubość 3cm wdlg. D.08.01.01
③ ŁAWA BETONOWA Z OPOREM Z BETONU C12/15 35 x 35 wdlg. D.08.01.01

Autor: mgr inż. Grzegorz Głanowski	Zadanie: Remont nawierzchni ulicy Nowej w Żywcu.	FAZA: DOKUMENTACJA PRZETARGOWA	DATA: 05.2010
Podpis: <i>[Signature]</i>	Temat rys: Przekroje typowe	BRANŻA: DROGOWA	SKALA: 1 : 50
Sprawdził:	Inwestor: Urząd Miejski w Żywcu 34-300 Żywiec, Rynek 2	RYSunEK NUMER:	2