


PRZEKROJE POPRZECZNE TYPOWE

ULICA SPADZISTA

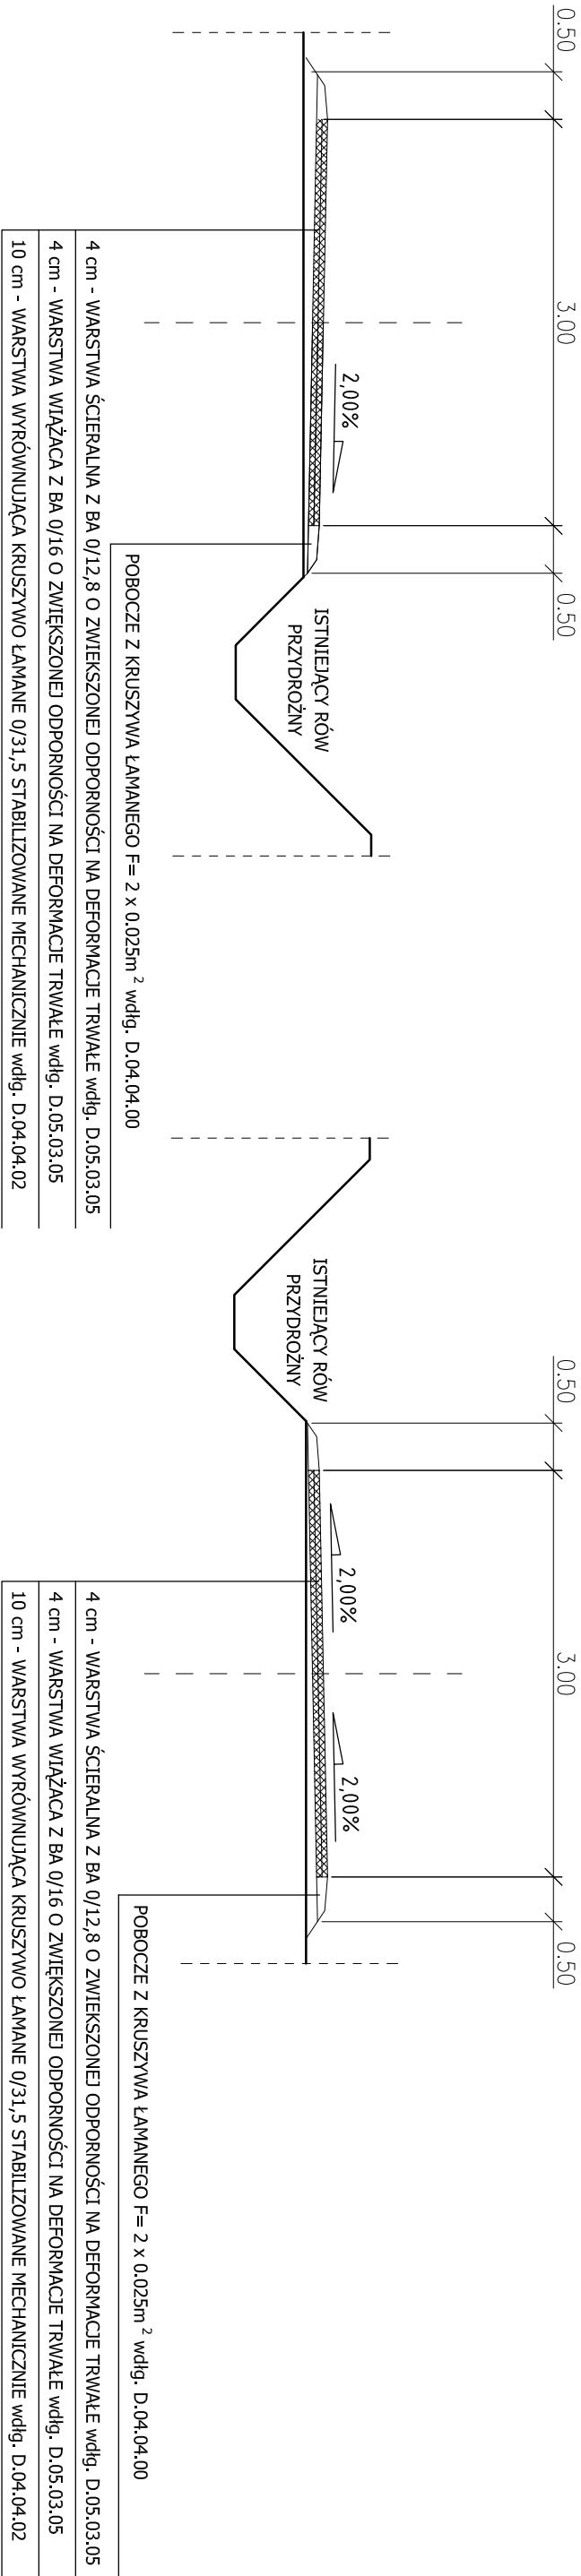

Autor: mgr inż. Grzegorz Głanowski	Zadanie: Remont nawierzchni ulicy Spadzistej w Żywcu.	FAZA: DOKUMENTACJA PRZETARGOWA	DATA: 05.2010
Podpis: <i>[Signature]</i>	Temat rys: Przekroje typowe	BRANŻA: DROGOWA	SKALA: 1 : 50
Sprawdził:	Inwestor: Urząd Miejski w Żywcu 34-300 Żywiec, Rynek 2	RYSunEK NUMER:	2