
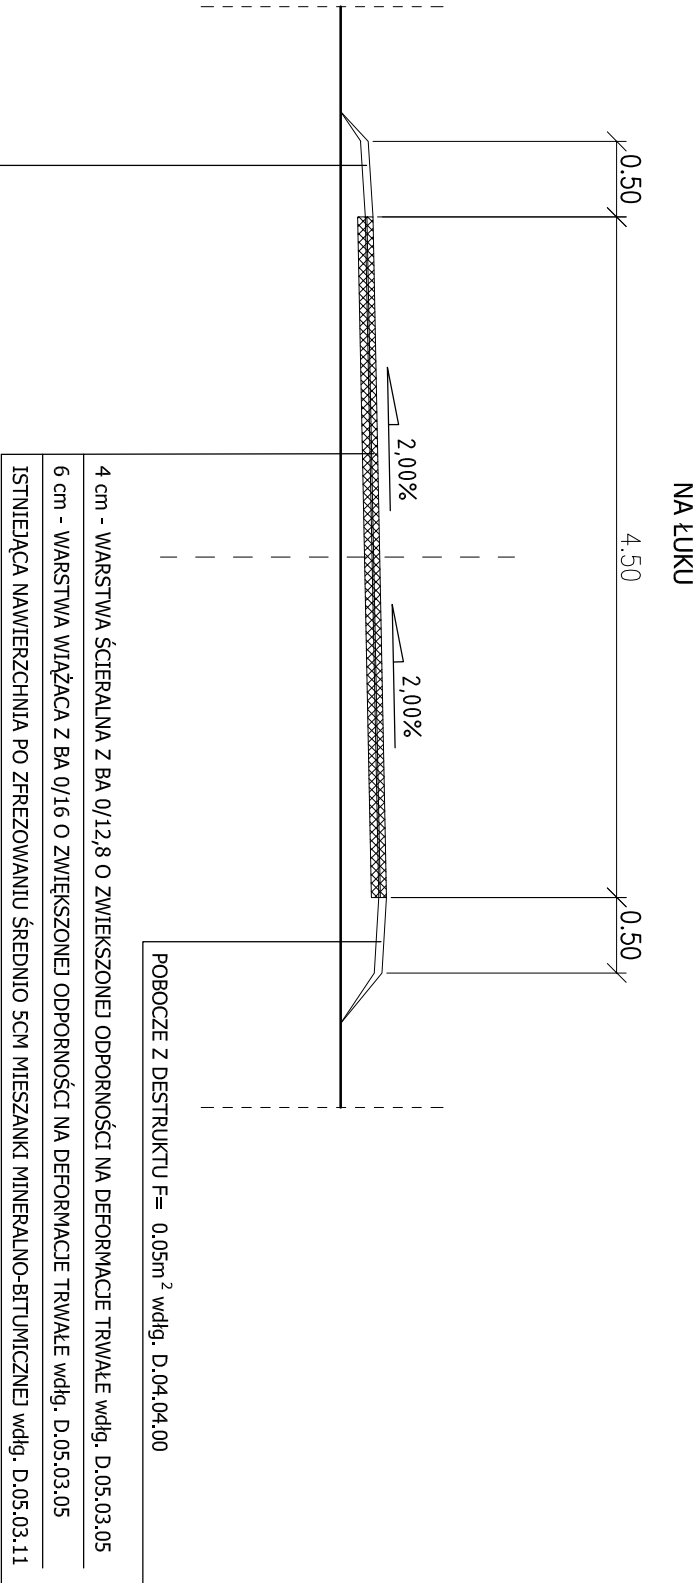


PRZESKROJE POPRZECZNE TYPOWE
ULICA WICHROWA KM 0+0 - 1+255

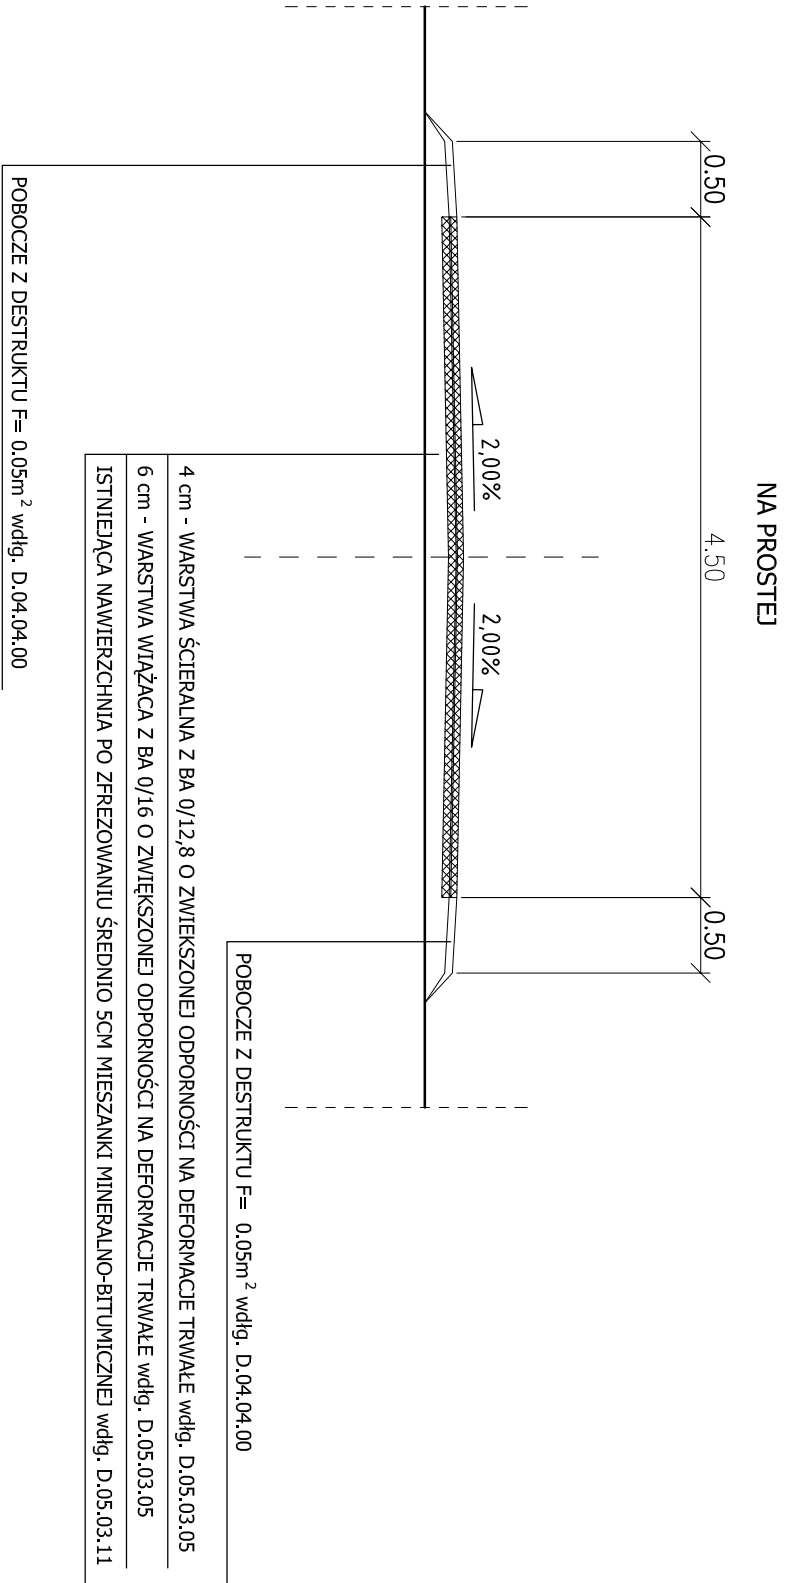

POBOCZE Z DESTRUKTU F= 0.05m² wdg. D.04.04.00

Autor: mgr inż. Grzegorz Głanowski	Zadanie: Odbudowa nawierzchni ul. Wichrowej, uszkodzonej w czasie powodzi w 2010r. KM 0+0 - 1+255	FAZA: DOKUMENTACJA PRZETARGOWA	DATA: 07.2010
Podpis: <i>[Signature]</i>	Temat rys: Przekroje typowe	BRANŻA: DROGOWA	SKALA: 1 : 50
Sprawdził:	Inwestor: Urząd Miejski w Żywcu 34-300 Żywiec, Rynek 2	RYSUJĄCY: NUMER:	2