


## PRZEKRÓJ TYPOWY D-D

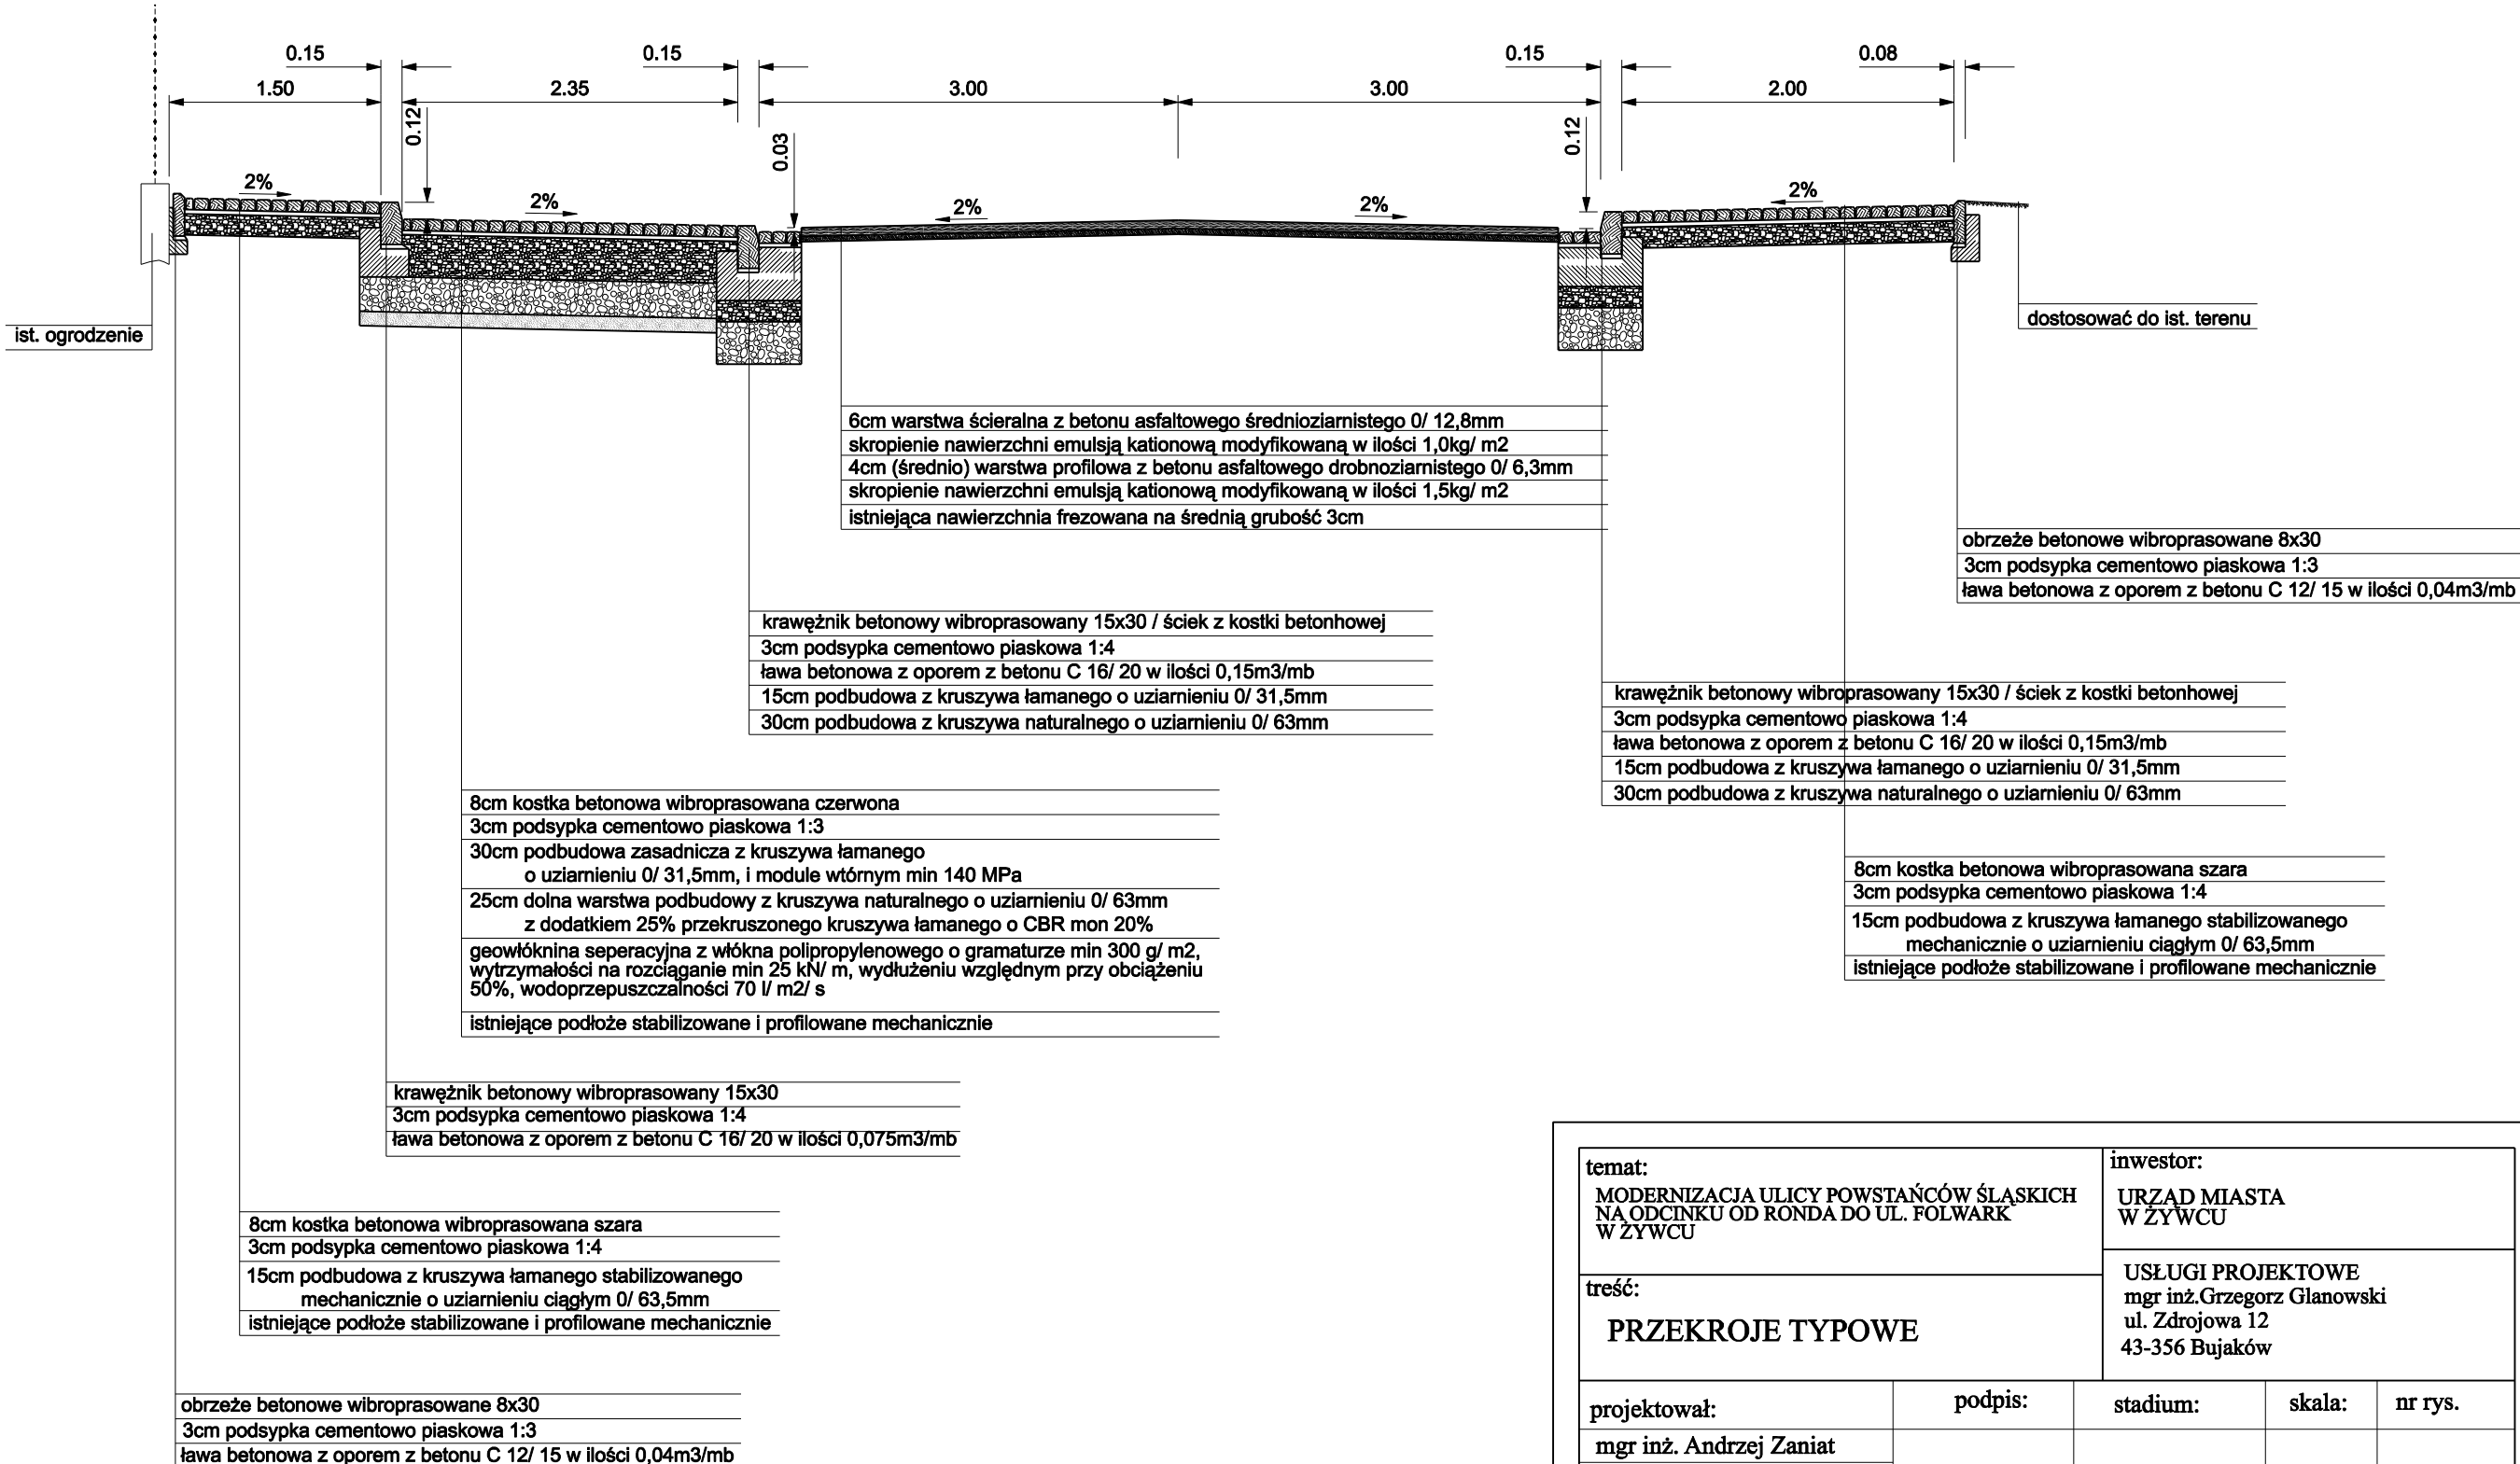

<b>temat:</b> MODERNIZACJA ULICY POWSTAŃCÓW ŚLĄSKICH NA ODCINKU OD RONDA DO UL. FOLWARK W ŻYWCU		<b>inwestor:</b> URZĄD MIASTA W ŻYWCU		
<b>treść:</b> <b>PRZEKROJE TYPOWE</b>		USŁUGI PROJEKTOWE mgr inż. Grzegorz Głanowski ul. Zdrojowa 12 43-356 Bujaków		
<b>projektował:</b> mgr inż. Andrzej Zaniat	<b>podpis:</b>	<b>stadium:</b>  projekt budowlany	<b>skala:</b>  1:50	<b>nr rys.</b>  2.4
<b>sprawdził:</b>				
mgr inż. Lech Marcisz				
<b>opracował:</b>				
mgr inż. Grzegorz Głanowski				