# PRZEKRÓJ TYPOWY A-A

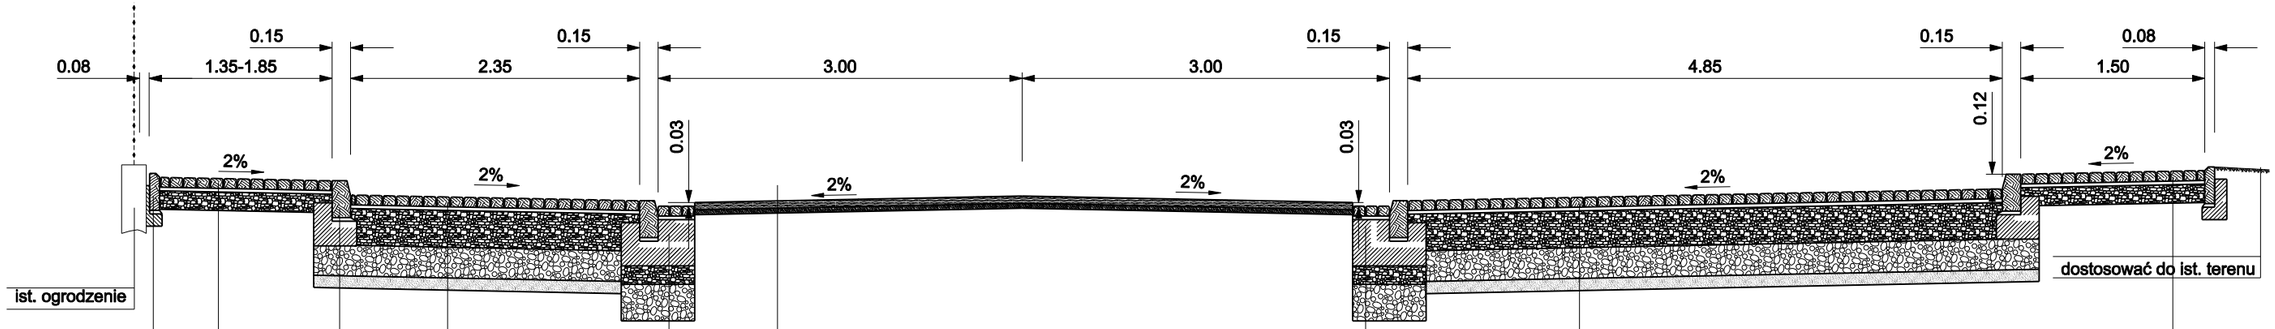


6cm warstwa ścieralna z betonu asfaltowego średnioziarnistego 0/ 12,8mm
skropienie nawierzchni emulsją kationową modyfikowaną w ilości 1,0kg/ m2
4cm (średnio) warstwa profilowa z betonu asfaltowego drobnoziarnistego 0/ 6,3mm
skropienie nawierzchni emulsją kationową modyfikowaną w ilości 1,5kg/ m2
istniejąca nawierzchnia frezowana na średnią grubość 3cm

krawężnik betonowy wibroprasowany 15x30 / ściek z kostki betonhowej
3cm podsypka cementowo piaskowa 1:4
ława betonowa z oporem z betonu C 16/ 20 w ilości 0,15m3/mb
15cm podbudowa z kruszywa łamanego o uziarnieniu 0/ 31,5mm
30cm podbudowa z kruszywa naturalnego o uziarnieniu 0/ 63mm

8cm kostka betonowa wibroprasowana czerwona
3cm podsypka cementowo piaskowa 1:3
30cm podbudowa zasadnicza z kruszywa łamanego
o uziarnieniu 0/ 31,5mm, i module wtórnym min 140 MPa
25cm dolna warstwa podbudowy z kruszywa naturalnego o uziarnieniu 0/ 63mm
z dodatkiem 25% przekruszonego kruszywa łamanego o CBR mon 20%
geowłóknina seperacyjna z włókna polipropylenowego o gramaturze min 300 g/ m2, wytrzymałości na rozciąganie min 25 kN/ m, wydłużeniu względnym przy obciążeniu 50%, wodoprzepuszczalności 70 l/ m2/ s
istniejące podłoże stabilizowane i profilowane mechanicznie

krawężnik betonowy wibroprasowany 15x30
3cm podsypka cementowo piaskowa 1:4
ława betonowa z oporem z betonu C 16/ 20 w ilości 0,075m3/mb

8cm kostka betonowa wibroprasowana szara
3cm podsypka cementowo piaskowa 1:4
15cm podbudowa z kruszywa łamanego stabilizowanego
mechanicznie o uziarnieniu ciągłym 0/ 63,5mm
istniejące podłoże stabilizowane i profilowane mechanicznie

obrzeże betonowe wibroprasowane 8x30
3cm podsypka cementowo piaskowa 1:3
ława betonowa z oporem z betonu C 12/ 15 w ilości 0,04m3/mb

8cm kostka betonowa wibroprasowana szara
3cm podsypka cementowo piaskowa 1:4
15cm podbudowa z kruszywa łamanego stabilizowanego
mechanicznie o uziarnieniu ciągłym 0/ 63,5mm
istniejące podłoże stabilizowane i profilowane mechanicznie

8cm kostka betonowa wibroprasowana czerwona
3cm podsypka cementowo piaskowa 1:3
30cm podbudowa zasadnicza z kruszywa łamanego
o uziarnieniu 0/ 31,5mm, i module wtórnym min 140 MPa
25cm dolna warstwa podbudowy z kruszywa naturalnego o uziarnieniu 0/ 63mm
z dodatkiem 25% przekruszonego kruszywa łamanego o CBR mon 20%
geowłóknina seperacyjna z włókna polipropylenowego o gramaturze min 300 g/ m2, wytrzymałości na rozciąganie min 25 kN/ m, wydłużeniu względnym przy obciążeniu 50%, wodoprzepuszczalności 70 l/ m2/ s
istniejące podłoże stabilizowane i profilowane mechanicznie

krawężnik betonowy wibroprasowany 15x30 / ściek z kostki betonhowej
3cm podsypka cementowo piaskowa 1:4
ława betonowa z oporem z betonu C 16/ 20 w ilości 0,15m3/mb
15cm podbudowa z kruszywa łamanego o uziarnieniu 0/ 31,5mm
30cm podbudowa z kruszywa naturalnego o uziarnieniu 0/ 63mm

| temat: | inwestor: |
|---|---|
| MODERNIZACJA ULICY POWSTAŃCÓW ŚLĄSKICH NA ODCINKU OD RONDA DO UL. FOLWARK W ŻYWCU | URZĄD MIASTA W ŻYWCU |
| treść: PRZEKROJE TYPOWE | USŁUGI PROJEKTOWE mgr inż.Grzegorz Glanowski ul. Zdrojowa 12 43-356 Bujaków |

| projektował: | podpis: | stadium: | skala: | nr rys. |
|---|---|---|---|---|
| mgr inż. Andrzej Zaniat | | projekt wykonawczy | 1:50 | 2.1 |
| sprawdził: | | | | |
| mgr inż. Lech Marcisz | | | | |
| opracował: | | | | |
| mgr inż. Grzegorz Glanowski | | | | |