


PRZEKRÓJ TYPOWY E-E

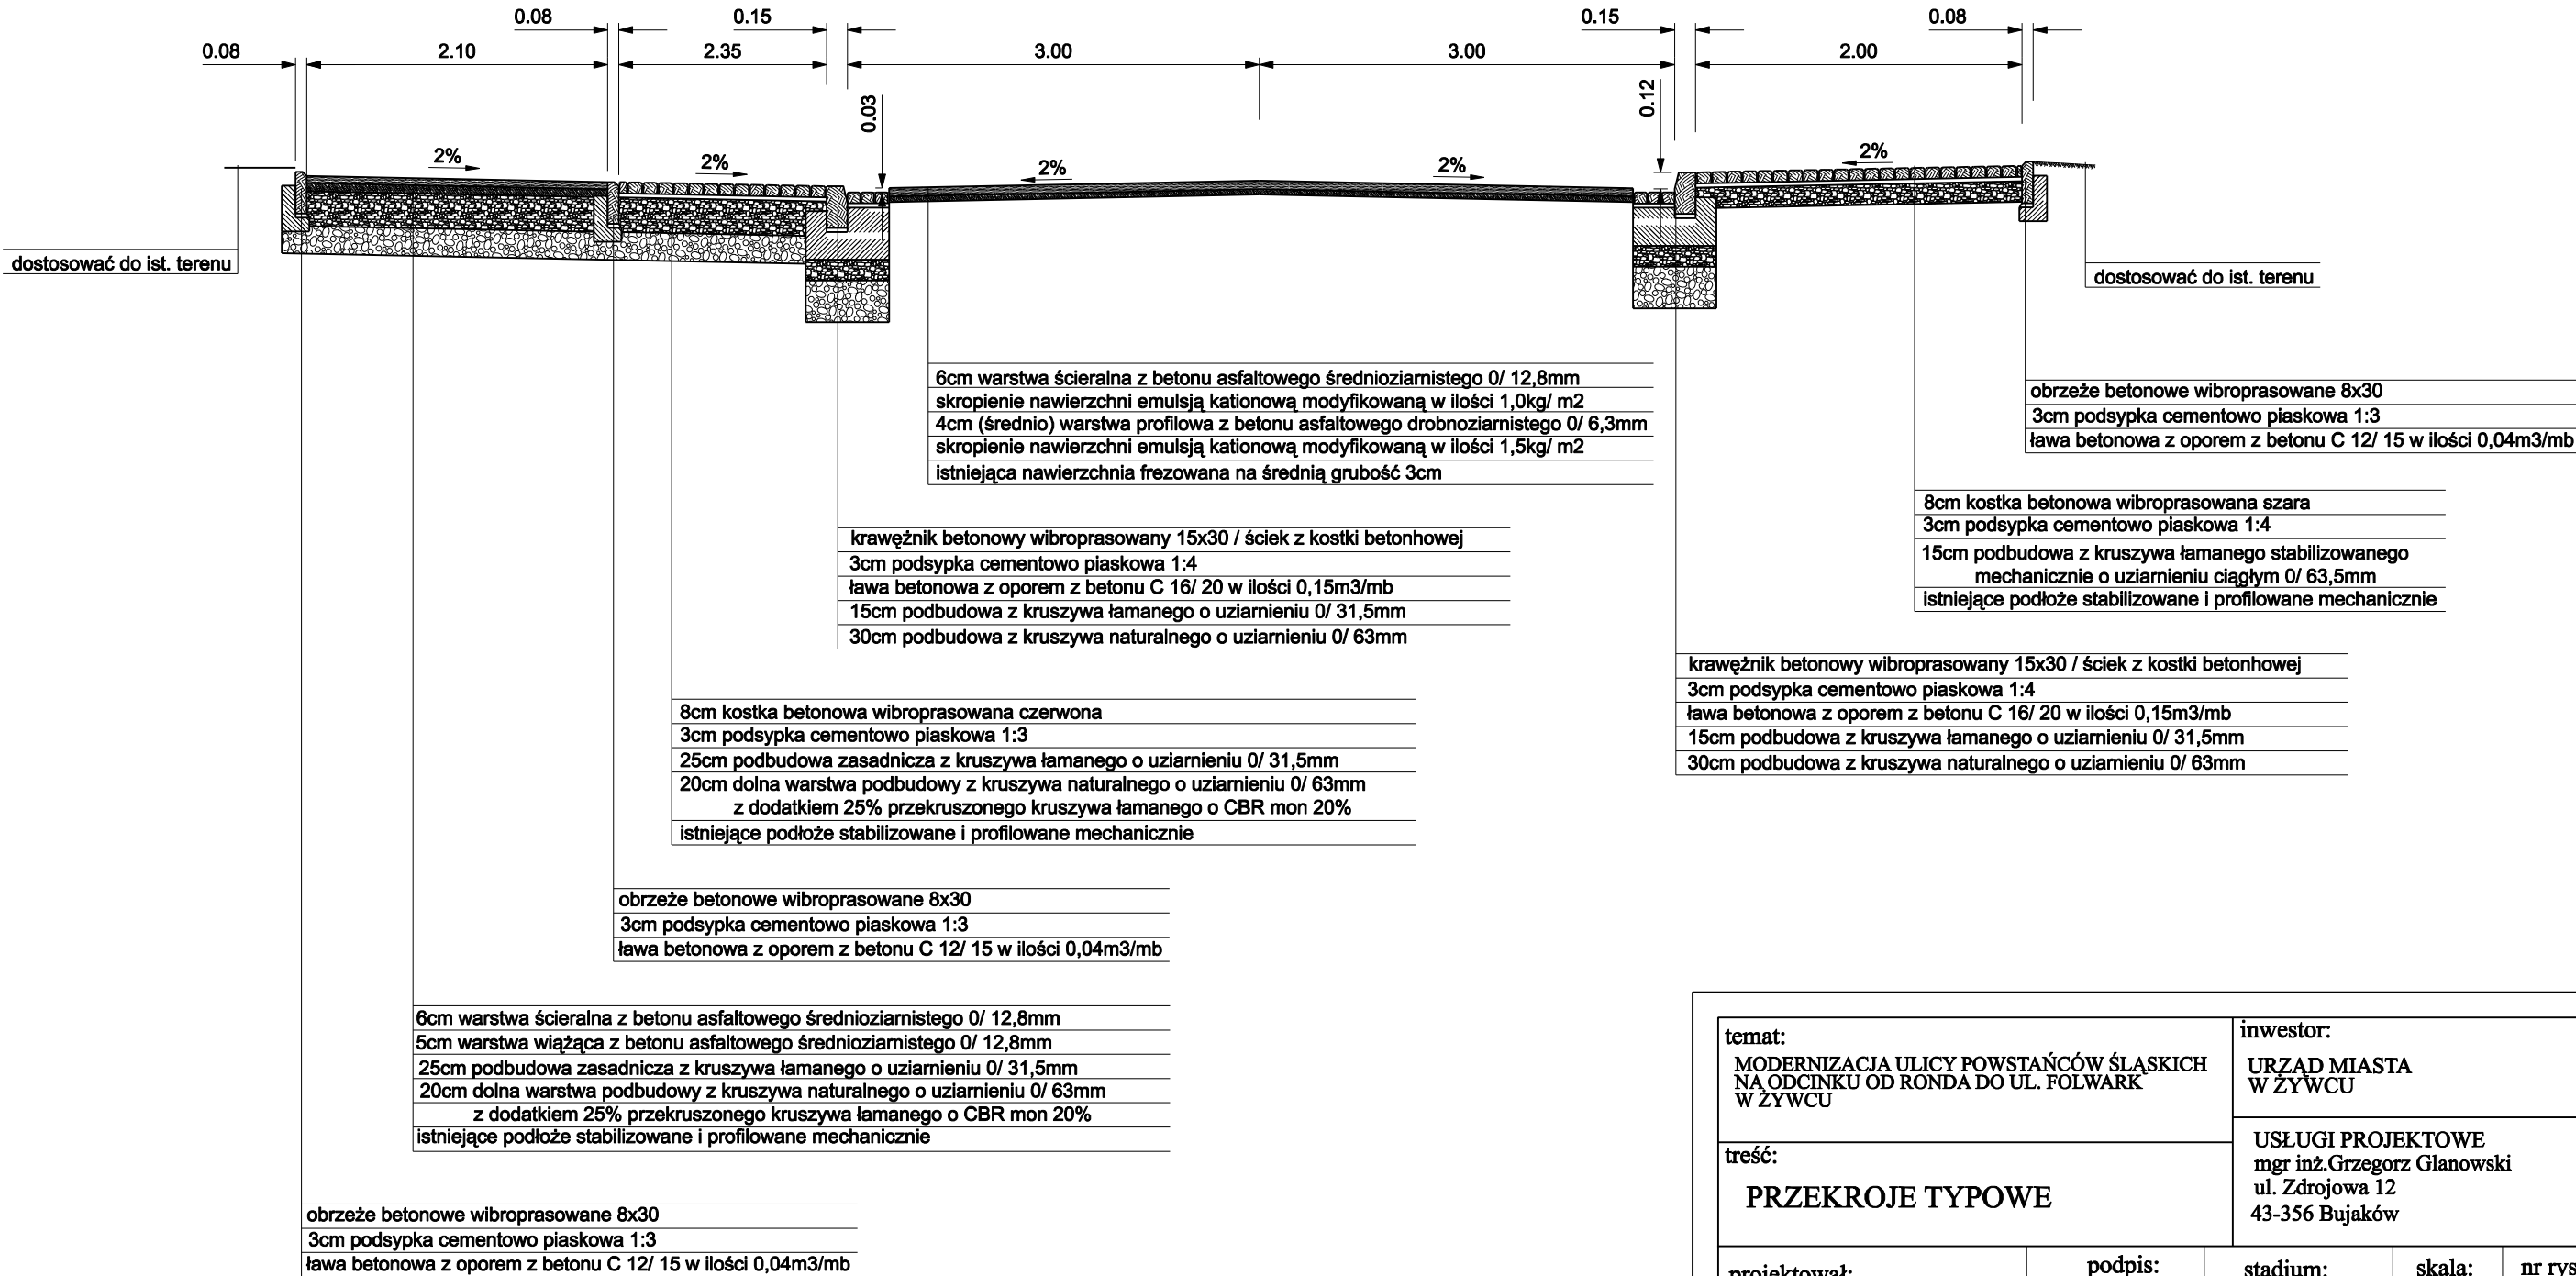

temat: MODERNIZACJA ULICY POWSTAŃCÓW ŚLĄSKICH NA ODCINKU OD RONDY DO UL. FOLWARK W ZYWCU		inwestor: URZĄD MIASTA W ZYWCU		
treść: PRZEKROJE TYPOWE		USŁUGI PROJEKTOWE mgr inż. Grzegorz Głanowski ul. Zdrojowa 12 43-356 Bujaków		
projektował: mgr inż. Andrzej Zaniat	podpis:	stadium:	skala:	nr rys.
sprawdził: mgr inż. Lech Marcisz		projekt wykonawczy	1:50	2.5
opracował:				
mgr inż. Grzegorz Głanowski				