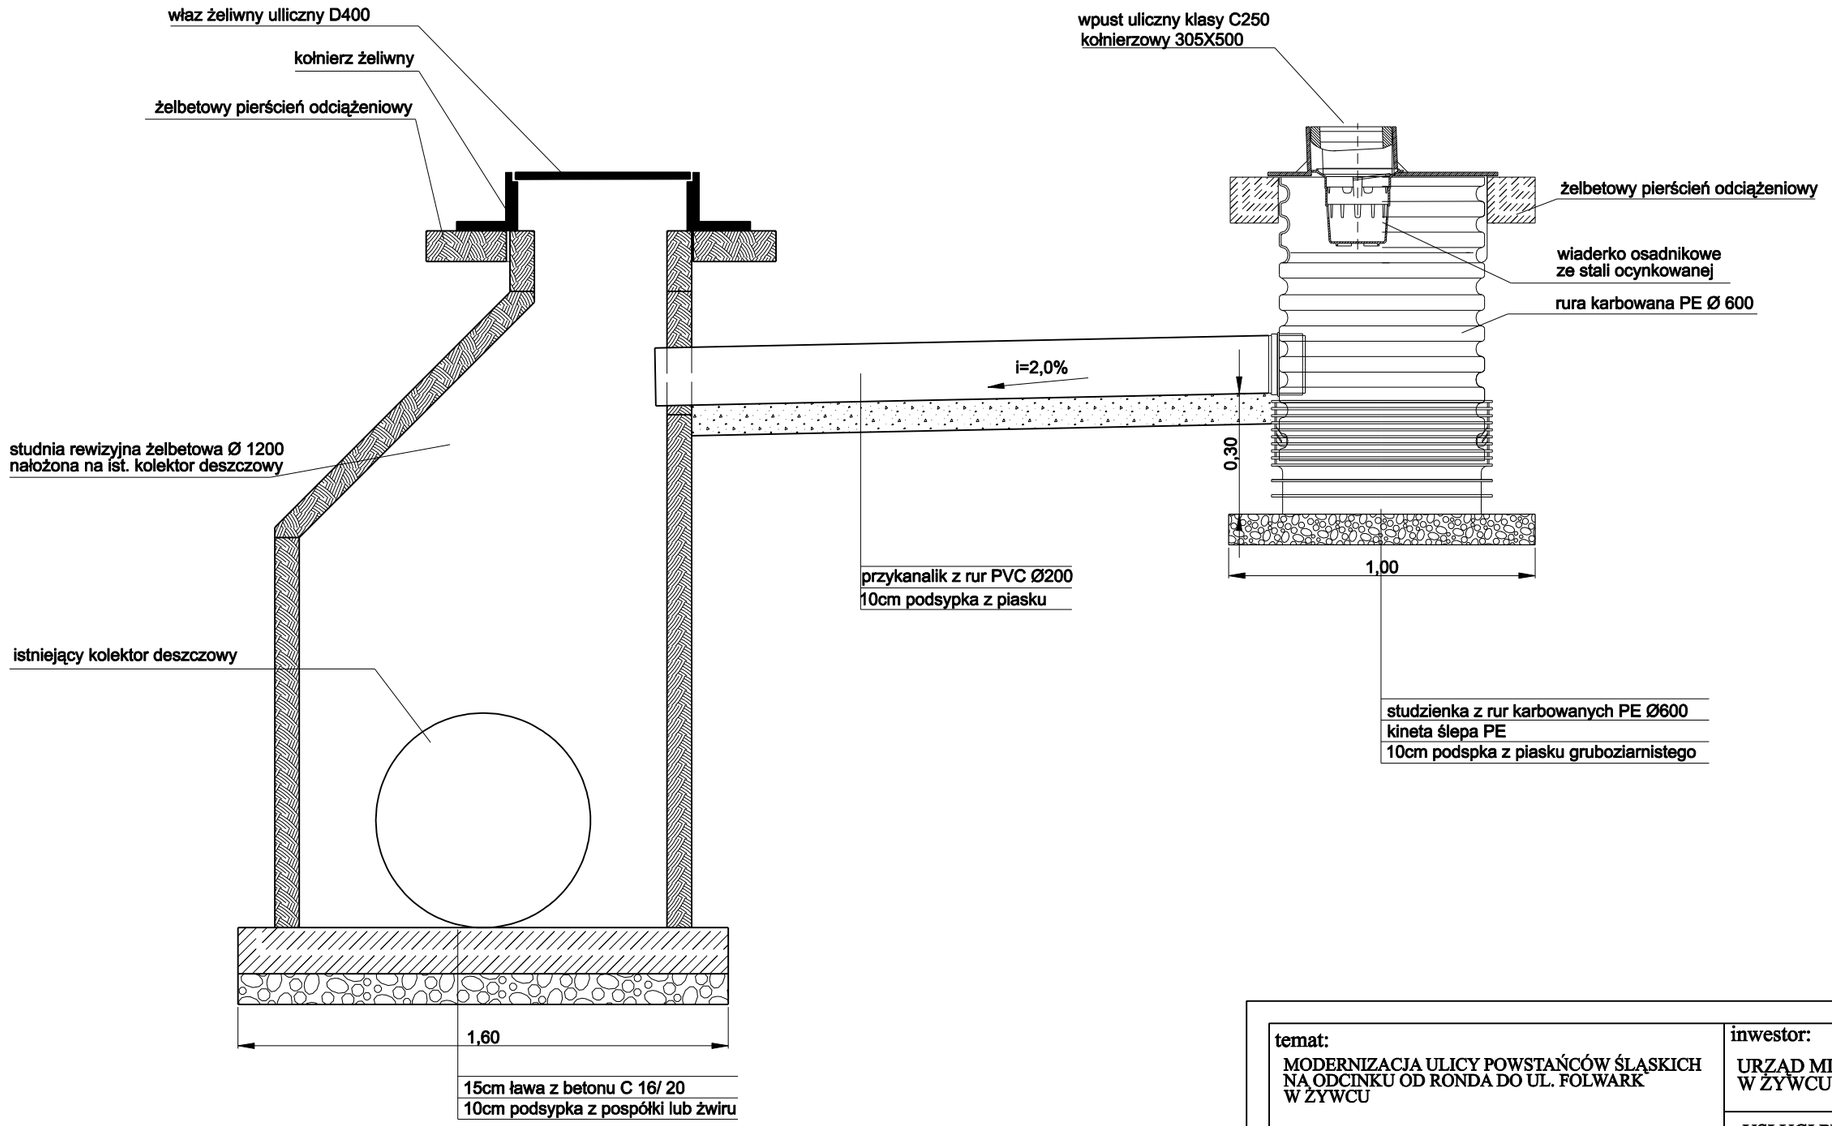

temat: MODERNIZACJA ULICY POWSTAŃCÓW ŚLĄSKICH NA ODCINKU OD RONDA DO UL. FOLWARK W ŻYWCU			inwestor: URZĄD MIASTA W ŻYWCU	
treść: SZCZEGÓŁ-STUDZIENKI REWIZYJNEJ NAŁOŻONEJ NA IST. KOLEKTOR			USŁUGI PROJEKTOWE mgr inż.Grzegorz Glanowski ul. Zdrojowa 12 43-356 Bujaków	
projektował:	podpis:	stadium:	skala:	nr rys.
mgr inż. Andrzej Zaniat		projekt wykonawczy	1:20	5.3
sprawdził:				
mgr inż. Lech Marcisz				
opracował:				
mgr inż. Grzegorz Glanowski				