

Zapewnić dojazd i dojście
do punktów usługowych. Dla
pieszych zastosować kładki
dla pieszych U-28.
Fijek

Arkusz mapy: 172.343.0441
W razie konieczności
Obszar robót objąć
nastropem.
Zastosować sterowanie ręczne
ruchem.
Fijek

Arkusz mapy: 172.343.0442

X=5364500
Y=4502050

LEGENDA:



- Oznakowanie pionowe - istniejące



- Oznakowanie pionowe - do likwidacji



- Oznakowanie poziome - istniejące



- Oznakowanie poziome - do likwidacji



A-14
tymczas




A-12b
tymczas

- Oznakowanie pionowe - tymczasowe



Oznakowanie pionowe - urządzenia
bezpieczeństwa - tymczasowe

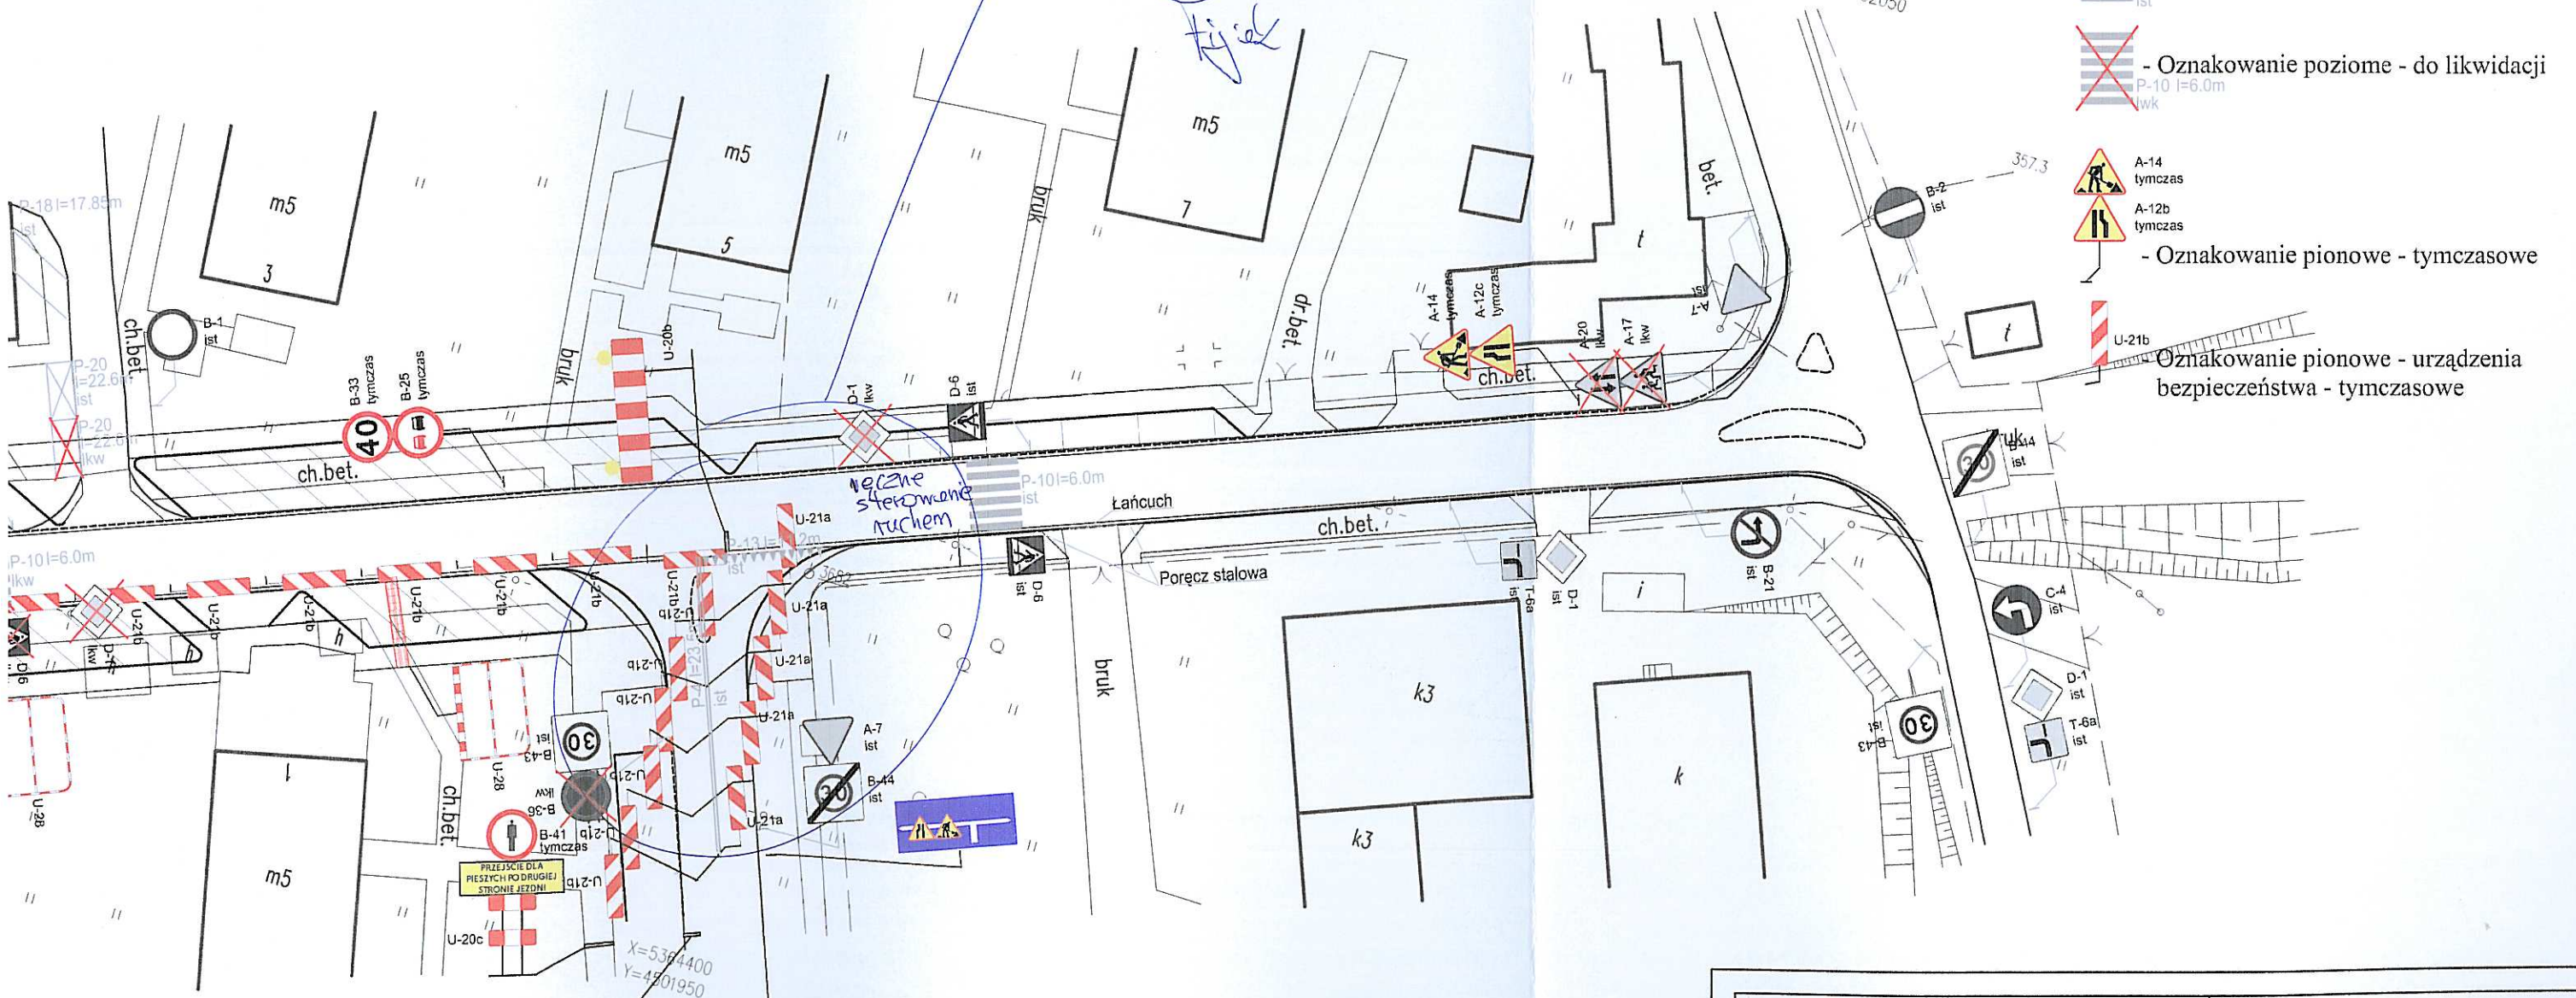

temat:
MODERNIZACJA ULICY POWSTAŃCÓW
ŚLĄSKICH NA ODCINKU OD RONDY DO
UL. FOLWARK W ŻYWCU

inwestor:
URZĄD MIASTA W ŻYWCU
Rynek 2
34-300 Żywiec

treść:
ORGANIZACJA RUCHU
- NA CZAS ROBÓT - ETAP 1

USŁUGI PROJEKTOWE
mgr inż. Grzegorz Głanowski
ul. Zdrojowa 12
43-356 Bujaków

projektował:
mgr inż. Andrzej Zaniat
opracował:
mgr inż. Grzegorz Głanowski
opracował:
mgr inż. Tomasz Szafranski

podpis:
[Signature]

stadium:
organizacja
ruchu

skala:
1:500

nr rys.
3.1