

mapy: 172.343.0441

Arkusz mapy: 172.343.0442

X=5364500  
Y=4502050

# LEGENDA:



- Oznakowanie pionowe - istniejące



- Oznakowanie pionowe - do likwidacji



- Oznakowanie poziome - istniejące



- Oznakowanie poziome - do likwidacji



A-14  
tymczas




A-12b  
tymczas

- Oznakowanie pionowe - tymczasowe



Oznakowanie pionowe - urządzenia  
bezpieczeństwa - tymczasowe

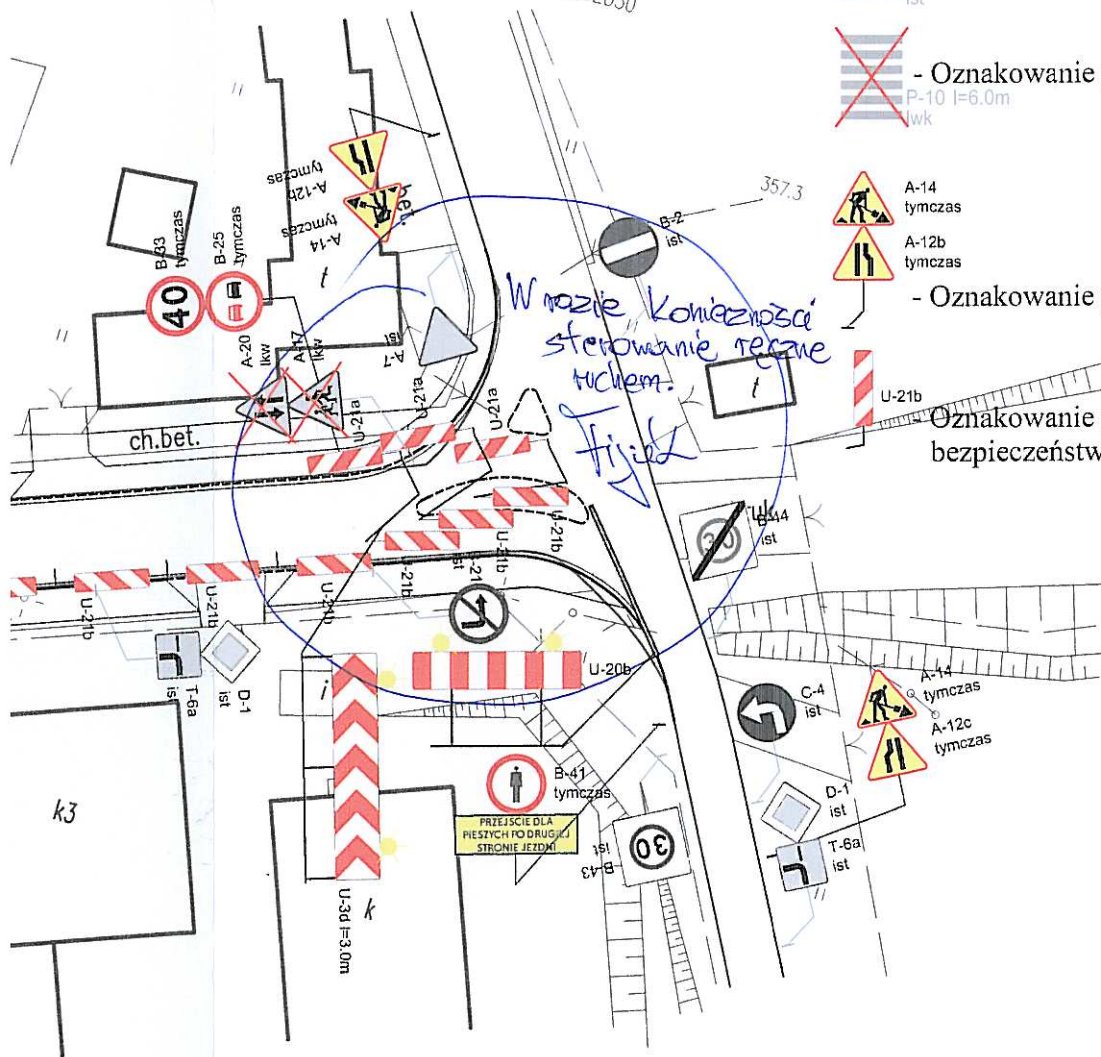

Zapewnić bezpieczny  
dopjazd i dgiście do  
punktów usługowych  
oraz bloków. Stosować  
klatki U-28.  
Hijek

temat:

MODERNIZACJA ULICY POWSTAŃCÓW  
ŚLĄSKICH NA ODCINKU OD RONDA DO  
UL. FOLWARK W ŻYWCU

treść:

ORGANIZACJA RUCHU  
- NA CZAS ROBÓT - ETAP 2

inwestor:

URZĄD MIASTA W ŻYWCU  
Rynek 2  
34-300 Żywiec

USŁUGI PROJEKTOWE

mgr inż. Grzegorz Głanowski  
ul. Zdrojowa 12  
43-356 Bujaków

projektował:

mgr inż. Andrzej Zaniat

opracował:

mgr inż. Grzegorz Głanowski

opracował:

mgr inż. Tomasz Szafranski

podpis:

*Andrzej Zaniat*  
*Grzegorz Głanowski*  
*Tomasz Szafranski*

stadium:

organizacja  
ruchu

skala:

1:500

nr rys.

3.2