

STAROSTA ŻYWIECKI
Na podstawie art. 10 ust. 5 ustawy z dnia 20 czerwca Prawo o ruchu drogowym (Dz.U. Nr 108, poz. 908 z 2005 r. z późn. zm.), oraz Rozporządzenia Ministra Infrastruktury z dnia 23 września 2003 r. w sprawie szczegółowych warunków zarządzania ruchem na drogach oraz wykonywania nadzoru nad tym zarządzaniem (Dz. U. Nr 177, poz. 1729 z późn. zm.)

ZATWIERDZAM

niniejszą stałą organizację ruchu pod nr

KTD/5422/ 63/10/2873

Ważne od dnia zatwierdzenia do 01.01.2012


z uwagami

z up. STAROSTY

mgr inż. Grzegorz Glas
DYREKTOR WYDZIAŁU KOMUNIKACJI,
TRANSPORTU I DRÓG

01 07 2010

X=5364450
Y=4501850

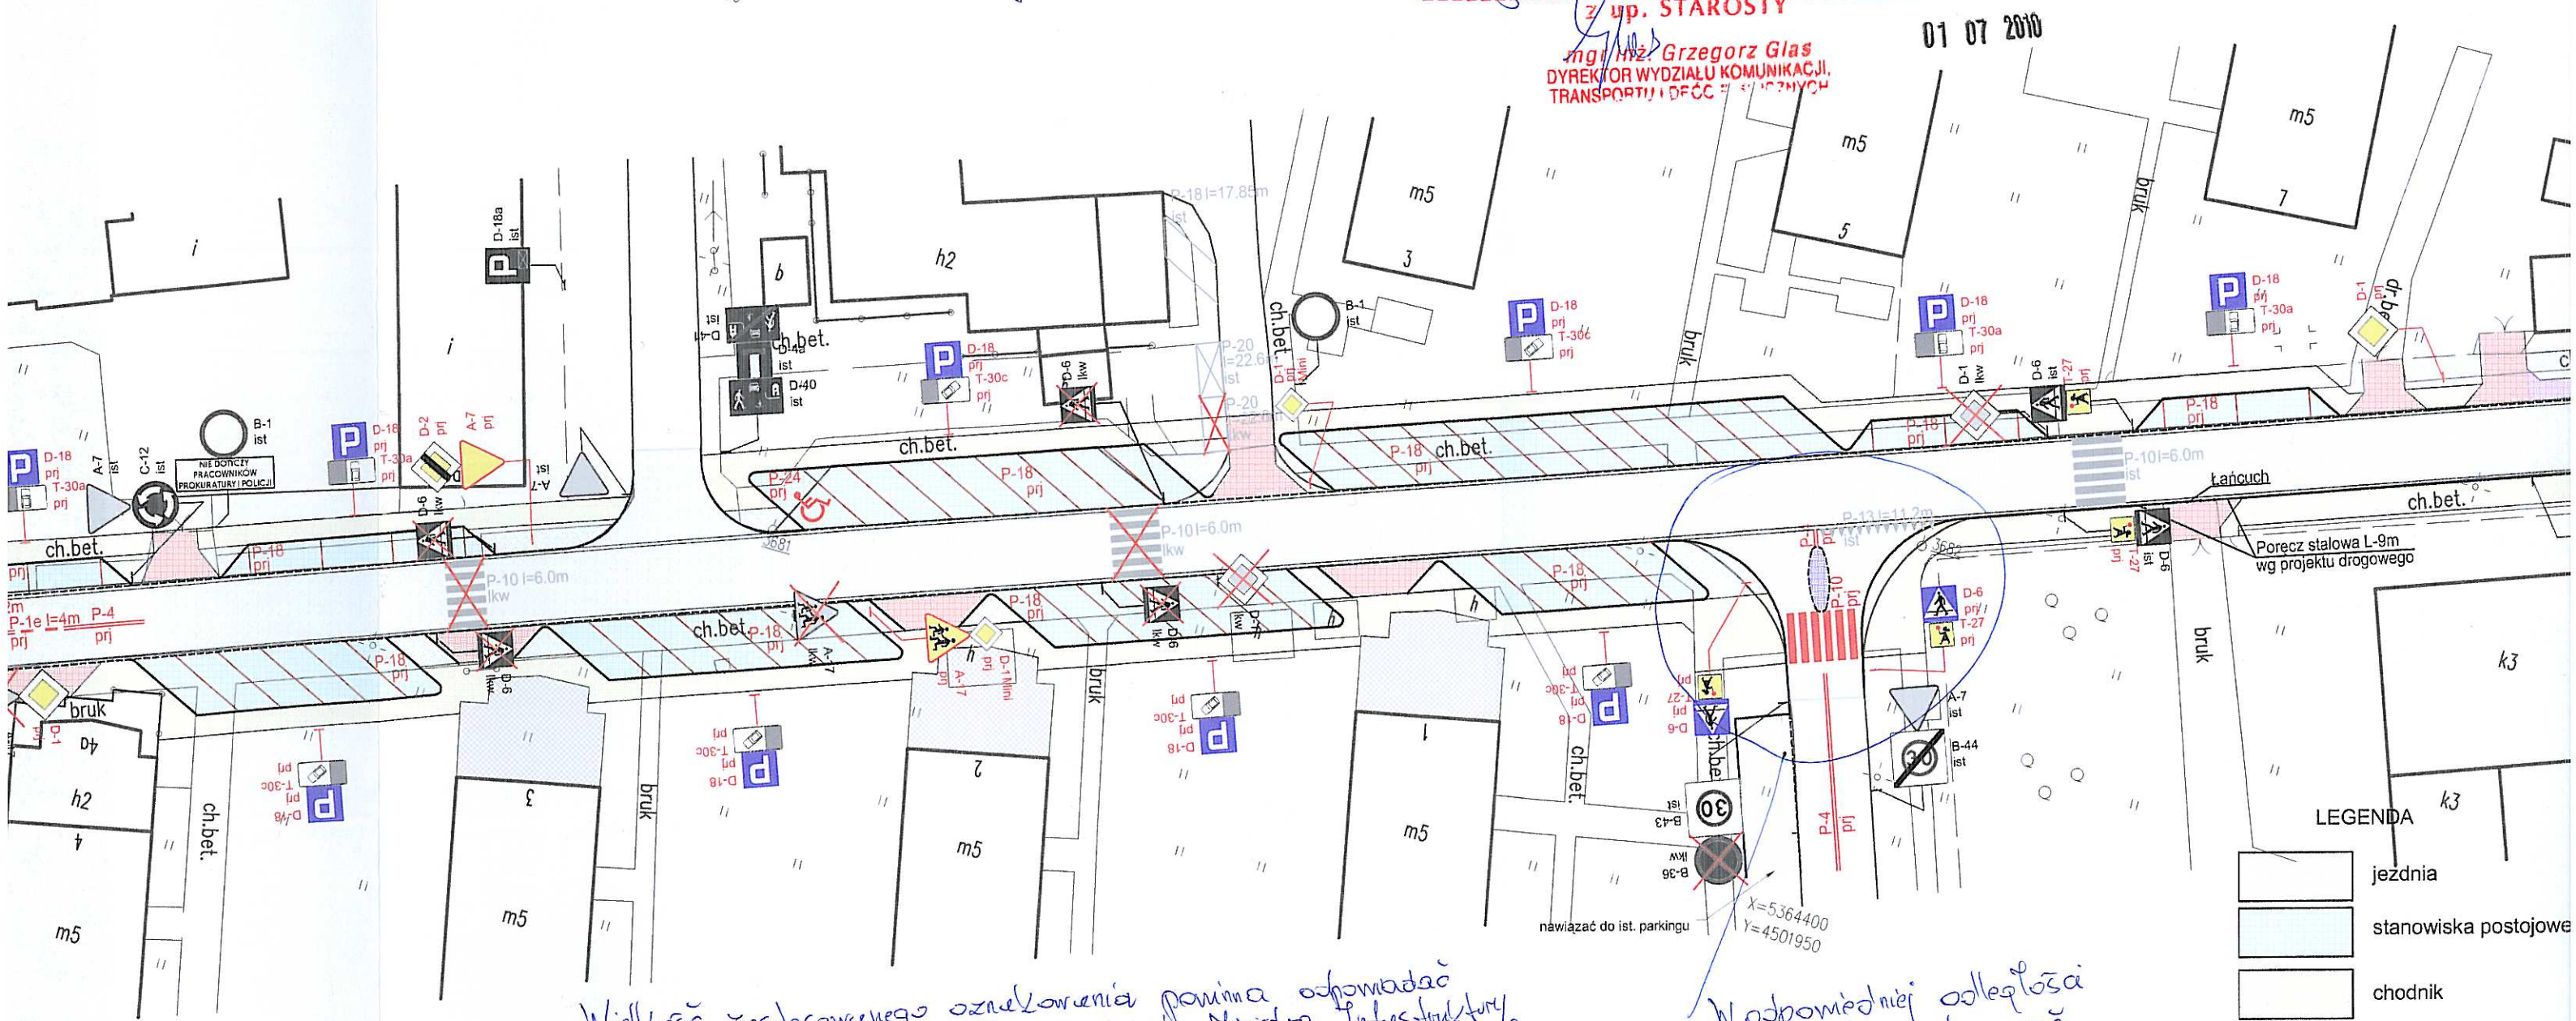

Wielkość zastosowanego oznakowania powinna odpowiadać warunkom zamieszczonym w Rozporządzeniu Ministra Infrastruktury z dnia 3 lipca 2003 r. w sprawie szczegółowych warunków technicznych dla znaków i sygnałów drogowych oraz urządzeń bezpieczeństwa ruchu drogowego i warunków ich umieszczania na drogach (Dz. U. Nr 220 z 23 grudnia 2003 r. poz. 2181).

W odpowiedniej odległości zaleca się zastosować znak P-14.

LEGENDA

- jezdnia
- stanowiska postojowe
- chodnik
- wjazdy do posesji
- wjazdy do garaży
- wysepki przejazdne z kostki granitowej 11
- zieleń
- dobudówka wg odręb