


X=5364450  
Y=4501850

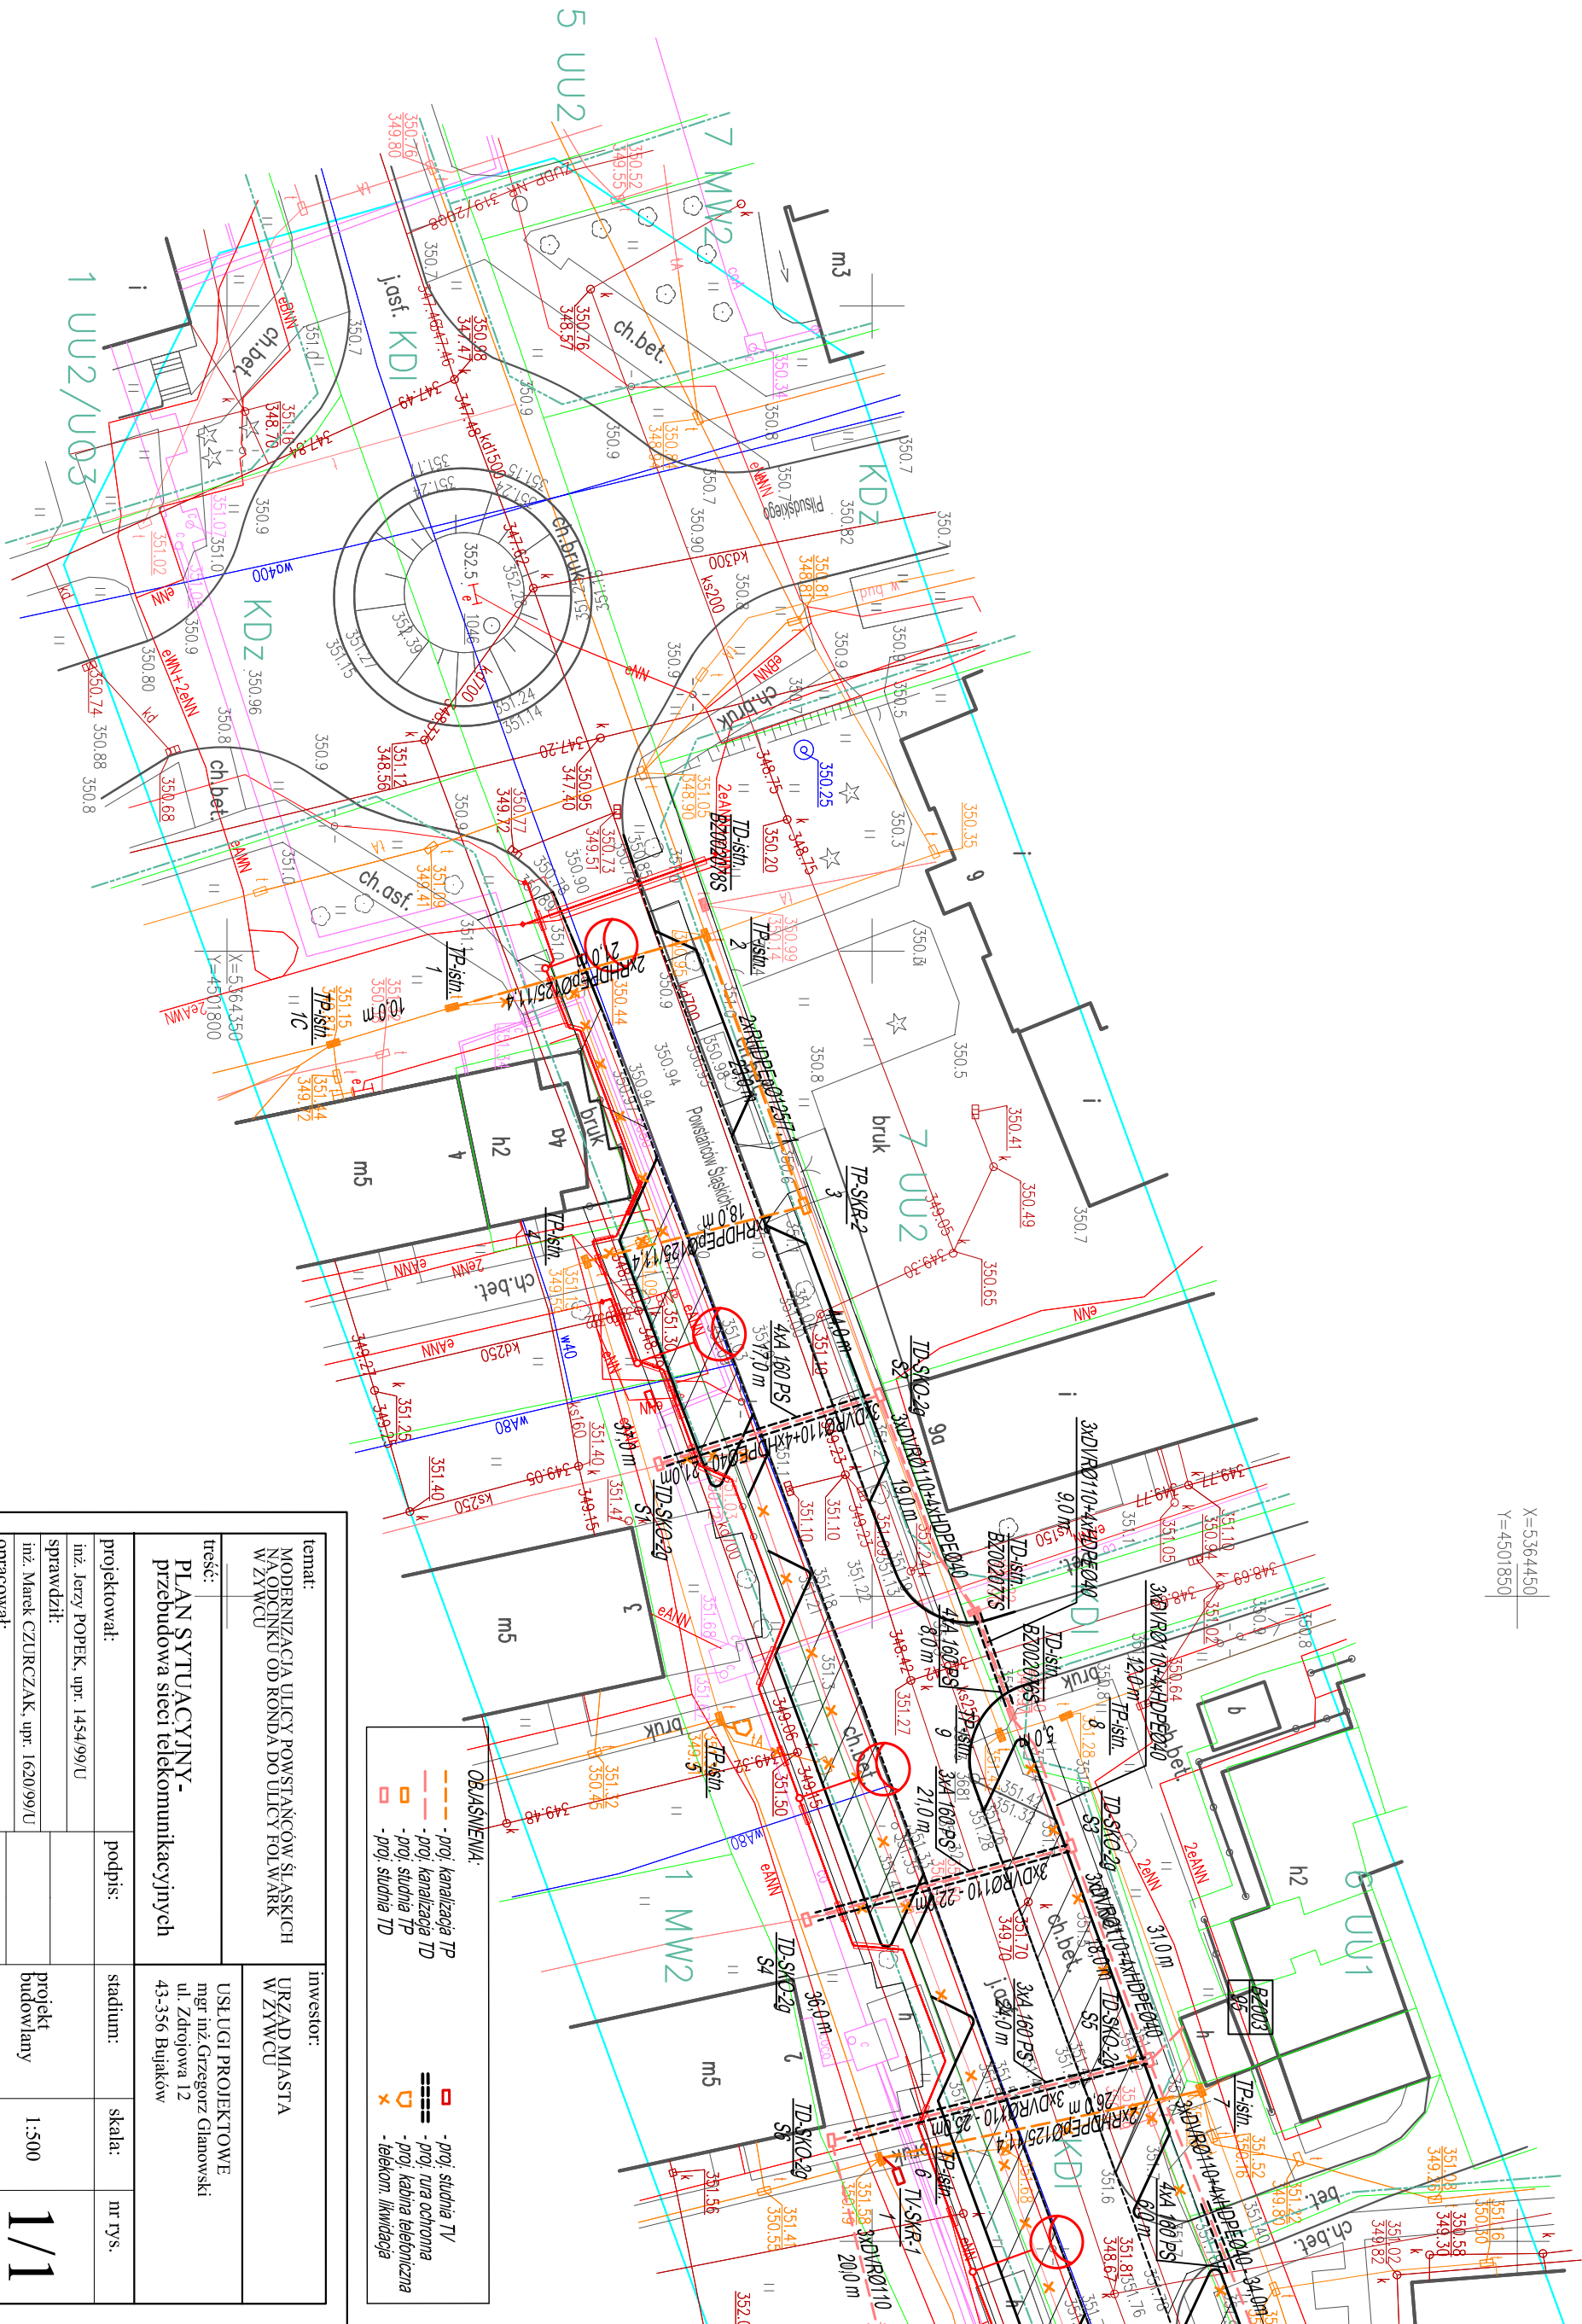

- OBLĄSNIENIA:
- proj. kanalizacja TP
  - proj. kanalizacja TD
  - proj. studnia TP
  - proj. studnia TD
  - proj. studnia TV
  - proj. tura ochrona
  - proj. kabina telefoniczna
  - telekom. likwidacja

temat: MODERNIZACJA ULICY POWSTAŃCÓW ŚLĄSKICH NA ODCINKU OD RONDY DO ULICY FOLWARK W ZYWCU		inwestor: URZĄD MIASTA W ZYWCU	
treść: PLAN SYTUACYJNY- przebudowa sieci telekomunikacyjnych		USŁUGI PROJEKTOWE mgr inż. Grzegorz Głanowski ul. Zdrojowa 12 43-356 Bytków	
projektował:	podpis:	stadium:	skala:
inż. Jerzy POPEK, upr. 1454/99/U			nr rys.
sprawił:			
inż. Marek CZURCZAK, upr. 1620/99/U		projekt budowlany	1:500
opracował:			
Zdzisław Staszek			