


przekrój B-B

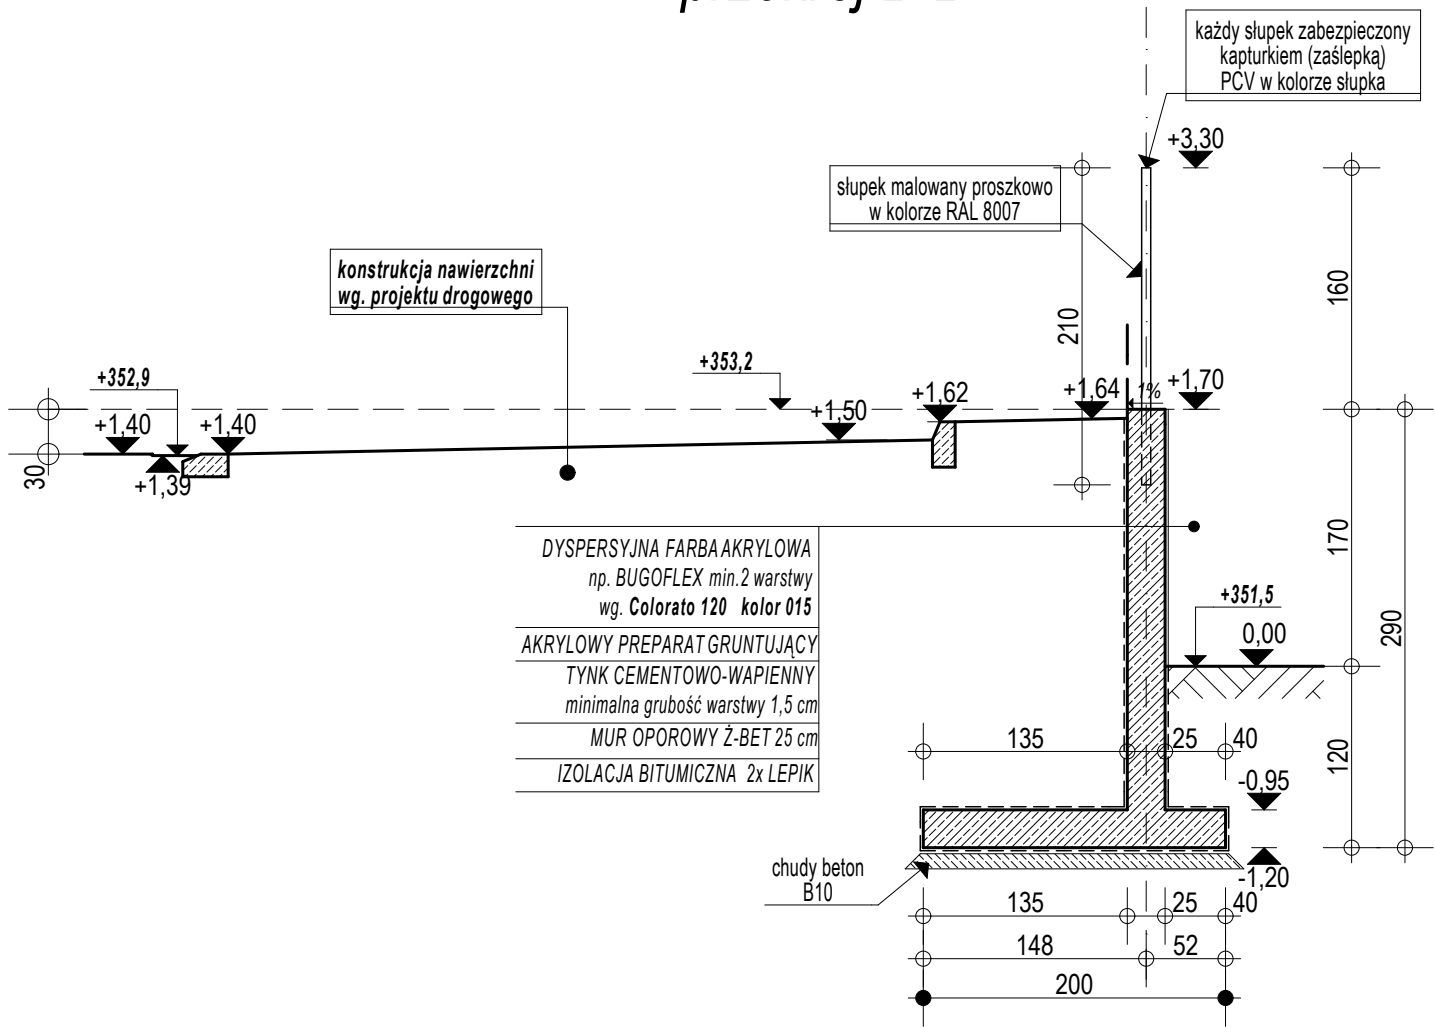

UWAGA

1. PRZED PRZYSTĄPIENIEM DO PRAC WYMIARY SPRAWDZIĆ W TERENIE
2. NAZW TOWARÓW UŻYTKO WYŁĄCZNIE DLA OKREŚLENIA STANDARTÓW JAKOŚCIOWYCH I ESTETYCZNYCH
3. PODANI PRODUCENCI ROZWIĄZAŃ ARCHITEKTONICZNYCH SA PRZYKŁADOWYMI. WYKONAWCA MOŻE ZASTOSOWAĆ INNYCH PRODUCENTÓW ZAMIENNE ROZWIĄZANIA POD WARUNKIEM ZACHOWANIA PARAMETRÓW TECHNICZNYCH I ESTETYCZNYCH ZAWARTYCH W PROJEKCIE BUDOWLANO-WYKONAWCZYM ORAZ PISEMNEJ AKCEPTACJI AUTORA NINIEJSZEJ DOKUMENTACJI I INSPEKTORA NADZORU INWESTORSKIEGO.
4. NINIEJSZY PROJEKT JEST PODSTAWĄ DO OPRACOWANIA (W RAZIE KONIECZNOŚCI) PRZEZ WYKONAWCĘ WŁASNEGO PROJEKTU WARSZTATOWEGO POSZCZEGÓLNYCH ELEMENTÓW BĘDĄCYCH PRZEDMIOTEM PROJEKTU. WYKONAWCA JEST ZOBOWIĄZANY DO UZGODNIENIA OPRACOWANEGO PRZEZ SIEBIE PROJEKTU WARSZTATOWEGO Z ARCHITEKTEM - AUTOREM NINIEJSZEGO PROJEKTU - W ZAKRESIE FORMY OBIEKTU, DOBORU MATERIAŁÓW, KOLORYSTYKI I ROZWIĄZAŃ FUNKCJONALNYCH ORAZ Z PROJEKTANTEM - AUTOREM PROJEKTU DROGOWEGO
5. WSZYSTKIE ELEMENTY METALOWE CYNKOWANE OGNIOWO 100um DIN 50976 ORAZ MAŁOWANE PROSZKOWO NA NA OKREŚLONY KOLOR RAL
6. NALEŻY PRZEWIDZIEĆ MOŻLIWOŚĆ DEMONTAŻU PŁOTU

| | |
|--|---------|
| STUDIO PROJEKTOWE URSULA ŁODZIŃSKA 34-300 Żywiec ul. Wodna 20 | |
| INWESTOR | |
| Urząd Miejski w Żywcu 34-300 Żywiec, Rynek 2 | |
| PROJEKT | |
| Remont ogrodzenia oraz remont nawierzchni przy Gimnazjum nr 1 w Żywcu, nr ew. działek 2606, 2607, 2608, 140/33, 140/34 | |
| ADRES INWESTYCJI | |
| ŻYWIEC dz. nr ew. 2606, 2607, 2608, 140/33, 140/34 | |
| TREŚĆ RYSUNKU | SKALA |
| PRZEKRÓJ B-B | 1:50 |
| FAZA PROJEKTU | DATA |
| PROJEKT BUDOWLANO-WYKONAWCZY | V. 2010 |
| PROJEKTOWAŁ | PODPIS |
| mgr inż. arch. Wojciech Łodziński MPOIA/041/2007 mgr inż. arch. Urszula Łodzińska mgr inż. arch. Rafał Mirek | |
| BRANŻA | NR RYS. |
| ARCHITEKTURA | A.04 |