



PRZESŁO TYPOWE

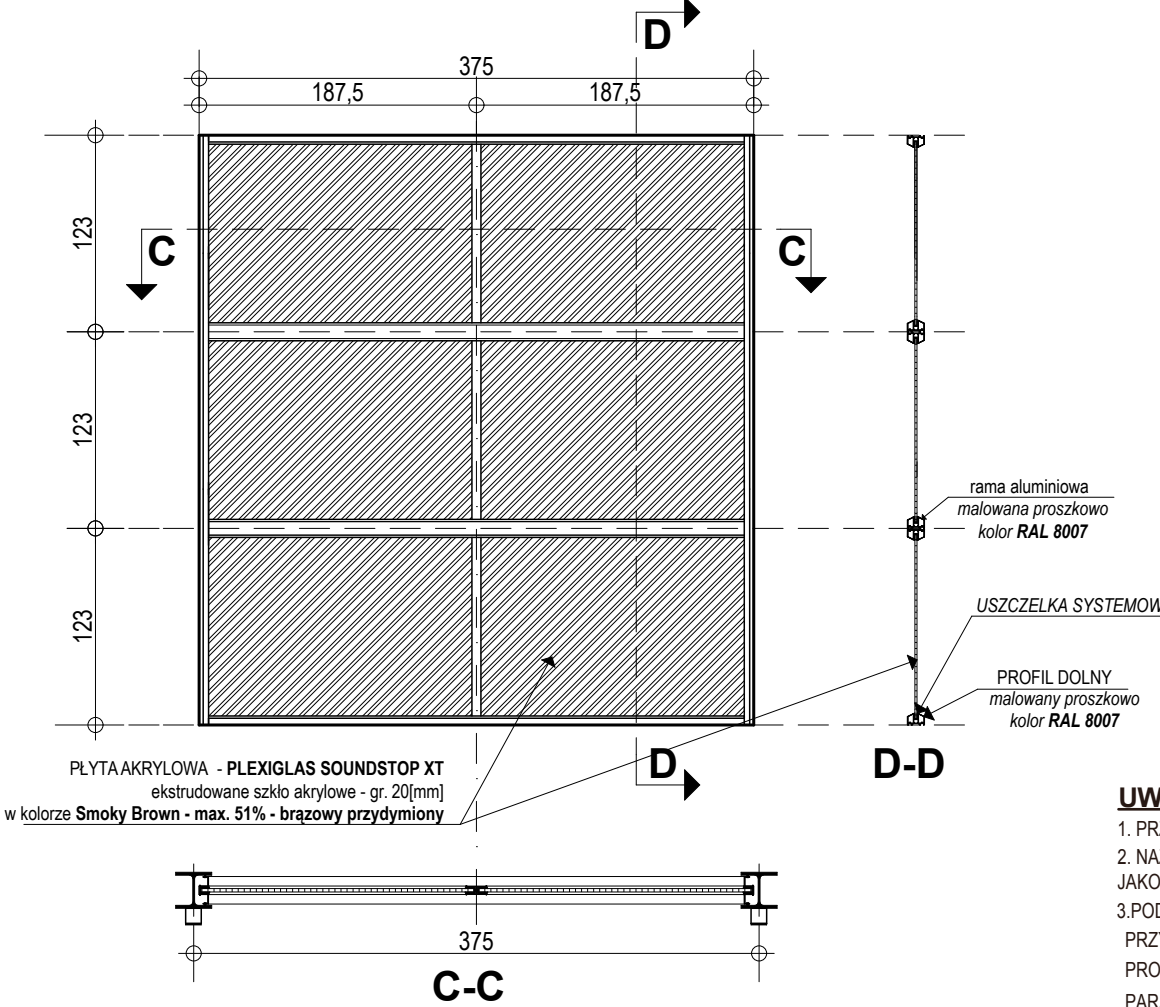

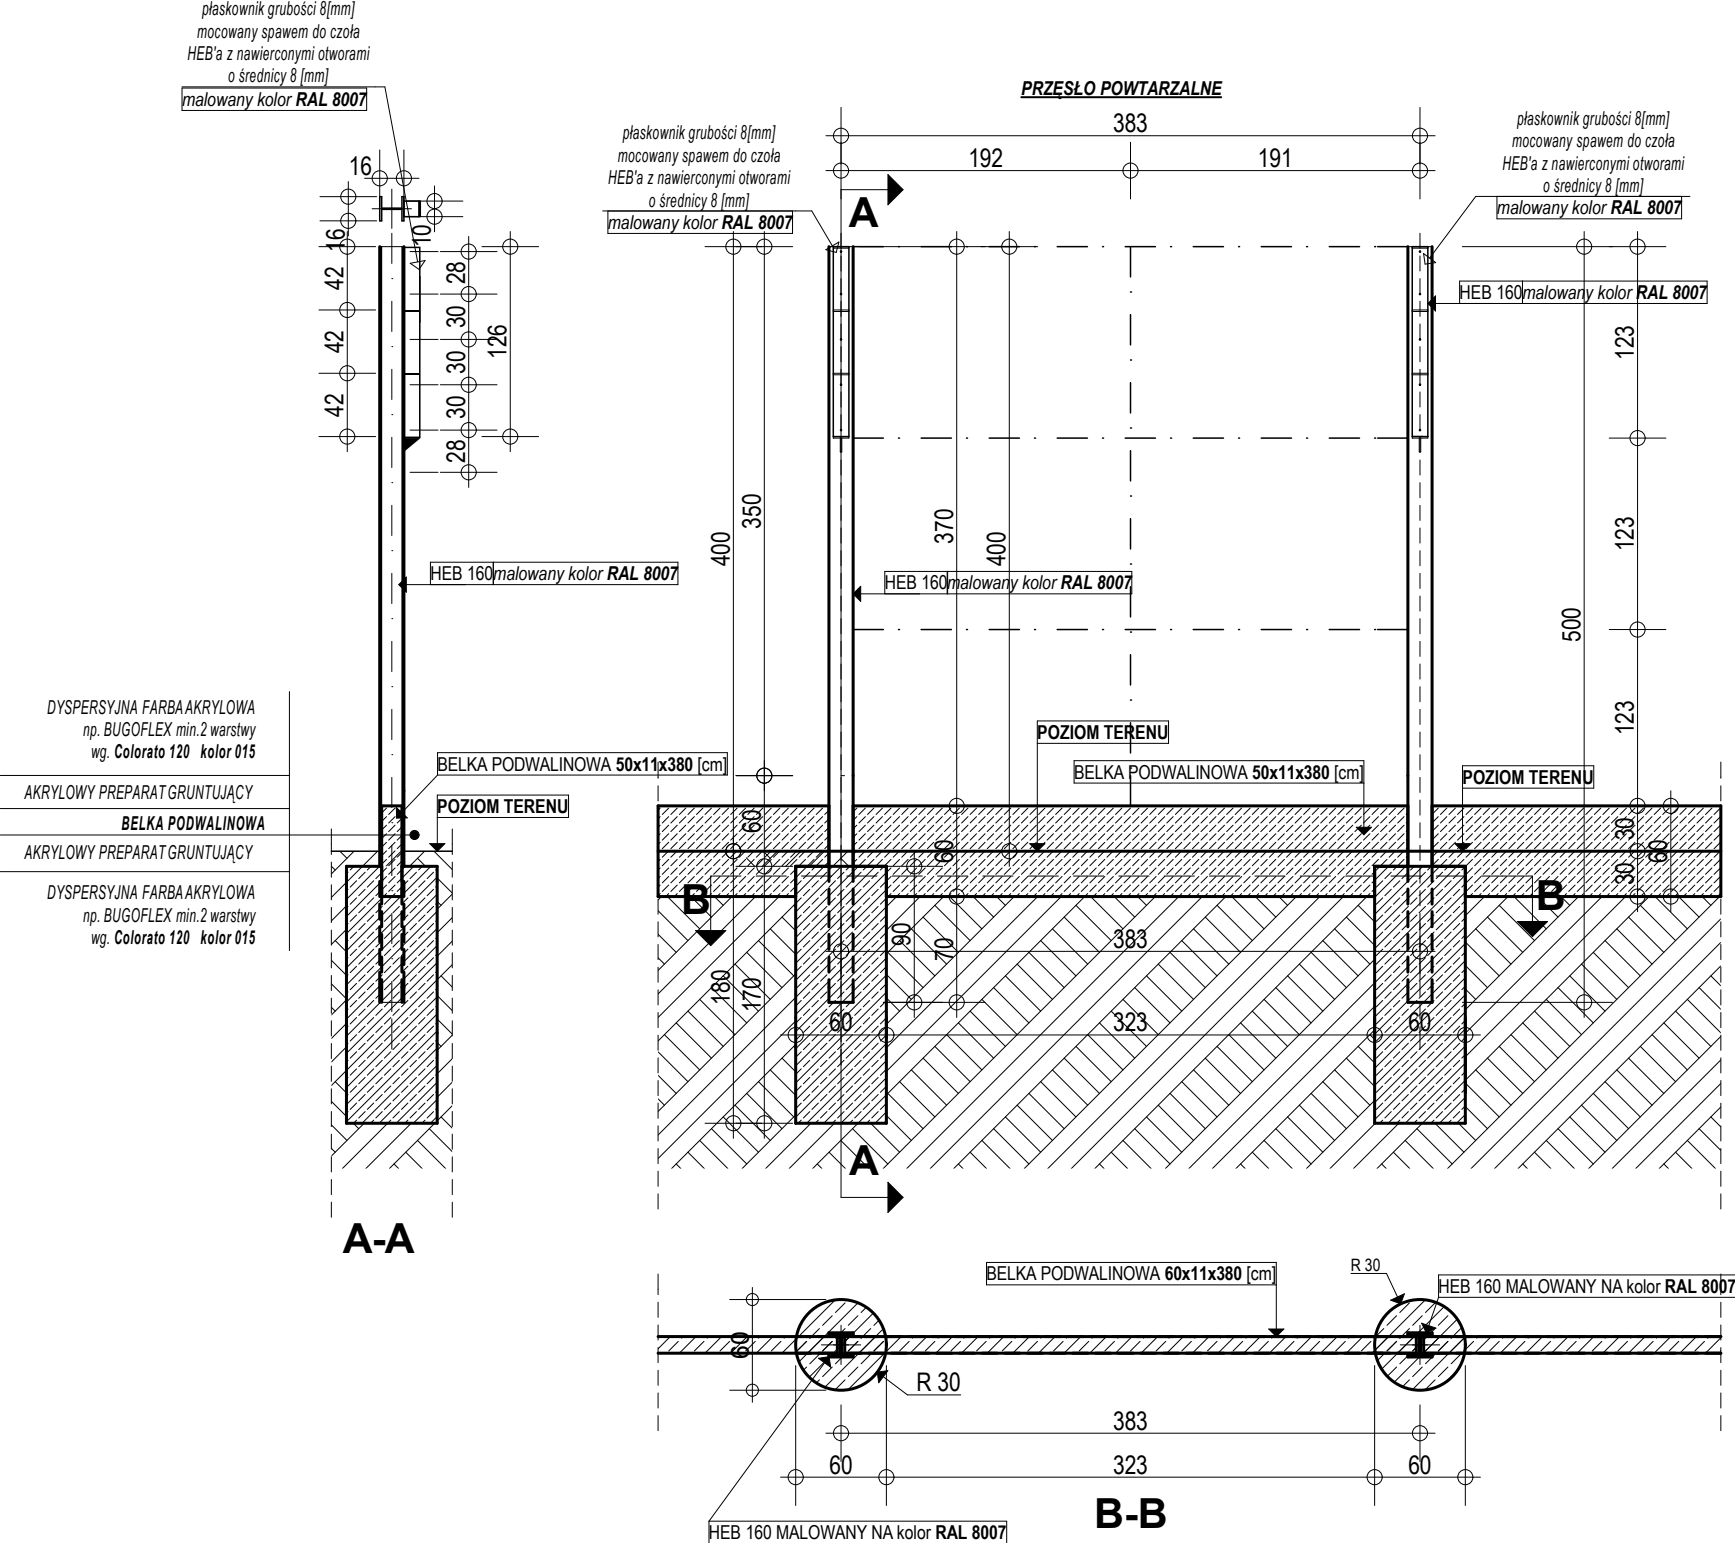

szkło arylowe powinno posiadać: Polska Aprobata Techniczna
IBDiM Nr AT/2008-04-0114.

Zgodność z normami PN-EN 1793 i PN-EN 1794 oraz ZTV-lsw 88

Wszelkie elementy metalowe zabezpieczone antykorozyjnie farbą podkładową na spoiwie chlorokauczukowym, alkidowym lub ftalowym minimum 2-krotnie malowaną
następnie malowane farbą nawierzchniową w 3 cienkich warstwach, za każdym razem poprzednią powłokę szlifując na kolor **RAL 8007**

UWAGA

1. PRZED PRZYSTĄPIENIEM DO PRAC WYMIARY SPRAWDZIĆ W TERENIE
2. NAZEW TOWARÓW UŻYTKO WYŁĄCZNIE DLA OKREŚLENIA STANDARDÓW JAKOŚCIOWYCH I ESTETYCZNYCH
3. PODANI PRODUCENCI ROZWIĄZAŃ ARCHITEKTONICZNYCH SA PRZEKŁADOWYMI. WYKONAWCA MOŻE ZASTOSOWAĆ INNYCH PRODUCENTÓW ZMIENIENIE ROZWIĄZANIA POD WARUNKIEM ZACHOWANIA PARAMETRÓW TECHNICZNYCH I ESTETYCZNYCH ZAWARTYCH W PROJEKIE
4. BUDOWLANO-WYKONAWCZYM ORAZ PISEMNEJ AKCEPTACJI AUTORA NINIEJSZEJ DOKUMENTACJI I INSPEKTORA NADZORU INWESTORSKIEGO.
4. NINIEJSZY PROJEKT JEST PODSTAWĄ DO OPRACOWANIA (W RAZIE KONIECZNOŚCI) PRZEZ WYKONAWCĘ WŁASNEGO PROJEKTU WARSZTATOWEGO POSZCZEGÓLNYCH ELEMENTÓW BĘDĄCYCH PRZEDMIOTEM PROJEKTU. WYKONAWCA JEŚĆ ZOBOWIĄZANY DO UZGODNIENIA OPRACOWANIA PRZEZ SIEBIE PROJEKTU WARSZTATOWEGO Z ARCHITEKTEM - AUTOREM NINIEJSZEGO PROJEKTU - W ZAKRESIE FORMY OBIEKTU, DOBORU MATERIAŁÓW, KOLORYSTYKI I ROZWIĄZAŃ FUNKCJONALNYCH ORAZ Z PROJEKTANTEM - AUTOREM PROJEKTU DROGOWEGO.
5. WSZYSTKIE ELEMENTY METALOWE CYNKOWANE OGNIOWU 100um DIN 50976 ORAZ MALOWANE PROSZKOWO NA NA OKREŚLONY KOLOR RAL 6. NALEŻY PRZEWIDZIEĆ MOŻLIWOŚĆ DEMONTAŻU PŁYTU

STUDIO PROJEKTOWE URSZULA ŁODZIŃSKA 34-300 Żywiec ul. Wolna 20		
INWESTOR		
Urząd Miejski w Żywiec 34-300 Żywiec, Rynek 2		
PROJEKT		
Remont ogrodzenia oraz remont nawierzchni przy Gimnazjum nr 1 w Żywiec, nr ew. działek 2606, 2607, 2608, 140/33, 140/34		
ADRES INWESTYCJI		
ŻYWIEC dz. nr ew. 2606, 2607, 2608, 140/33, 140/34		
TREŚĆ RYSUNKU	SKALA	
PRZESŁO TYPOWE EKRANU AKUST.	1:50	
FAZA PROJEKTU	DATA	
PROJEKT BUDOWLANO-WYKONAWCZY	V. 2010	
PROJEKTOWAŁ	PODPIS	
mgr inż. arch. Wojciech Łodziński MPOIA/041/2007 mgr inż. arch. Urszula Łodzińska mgr inż. arch. Rafał Mirek		
BRANŻA		
ARCHITEKTURA		
NR RYS.	A.05	