


# BRAMA WJAZDOWA

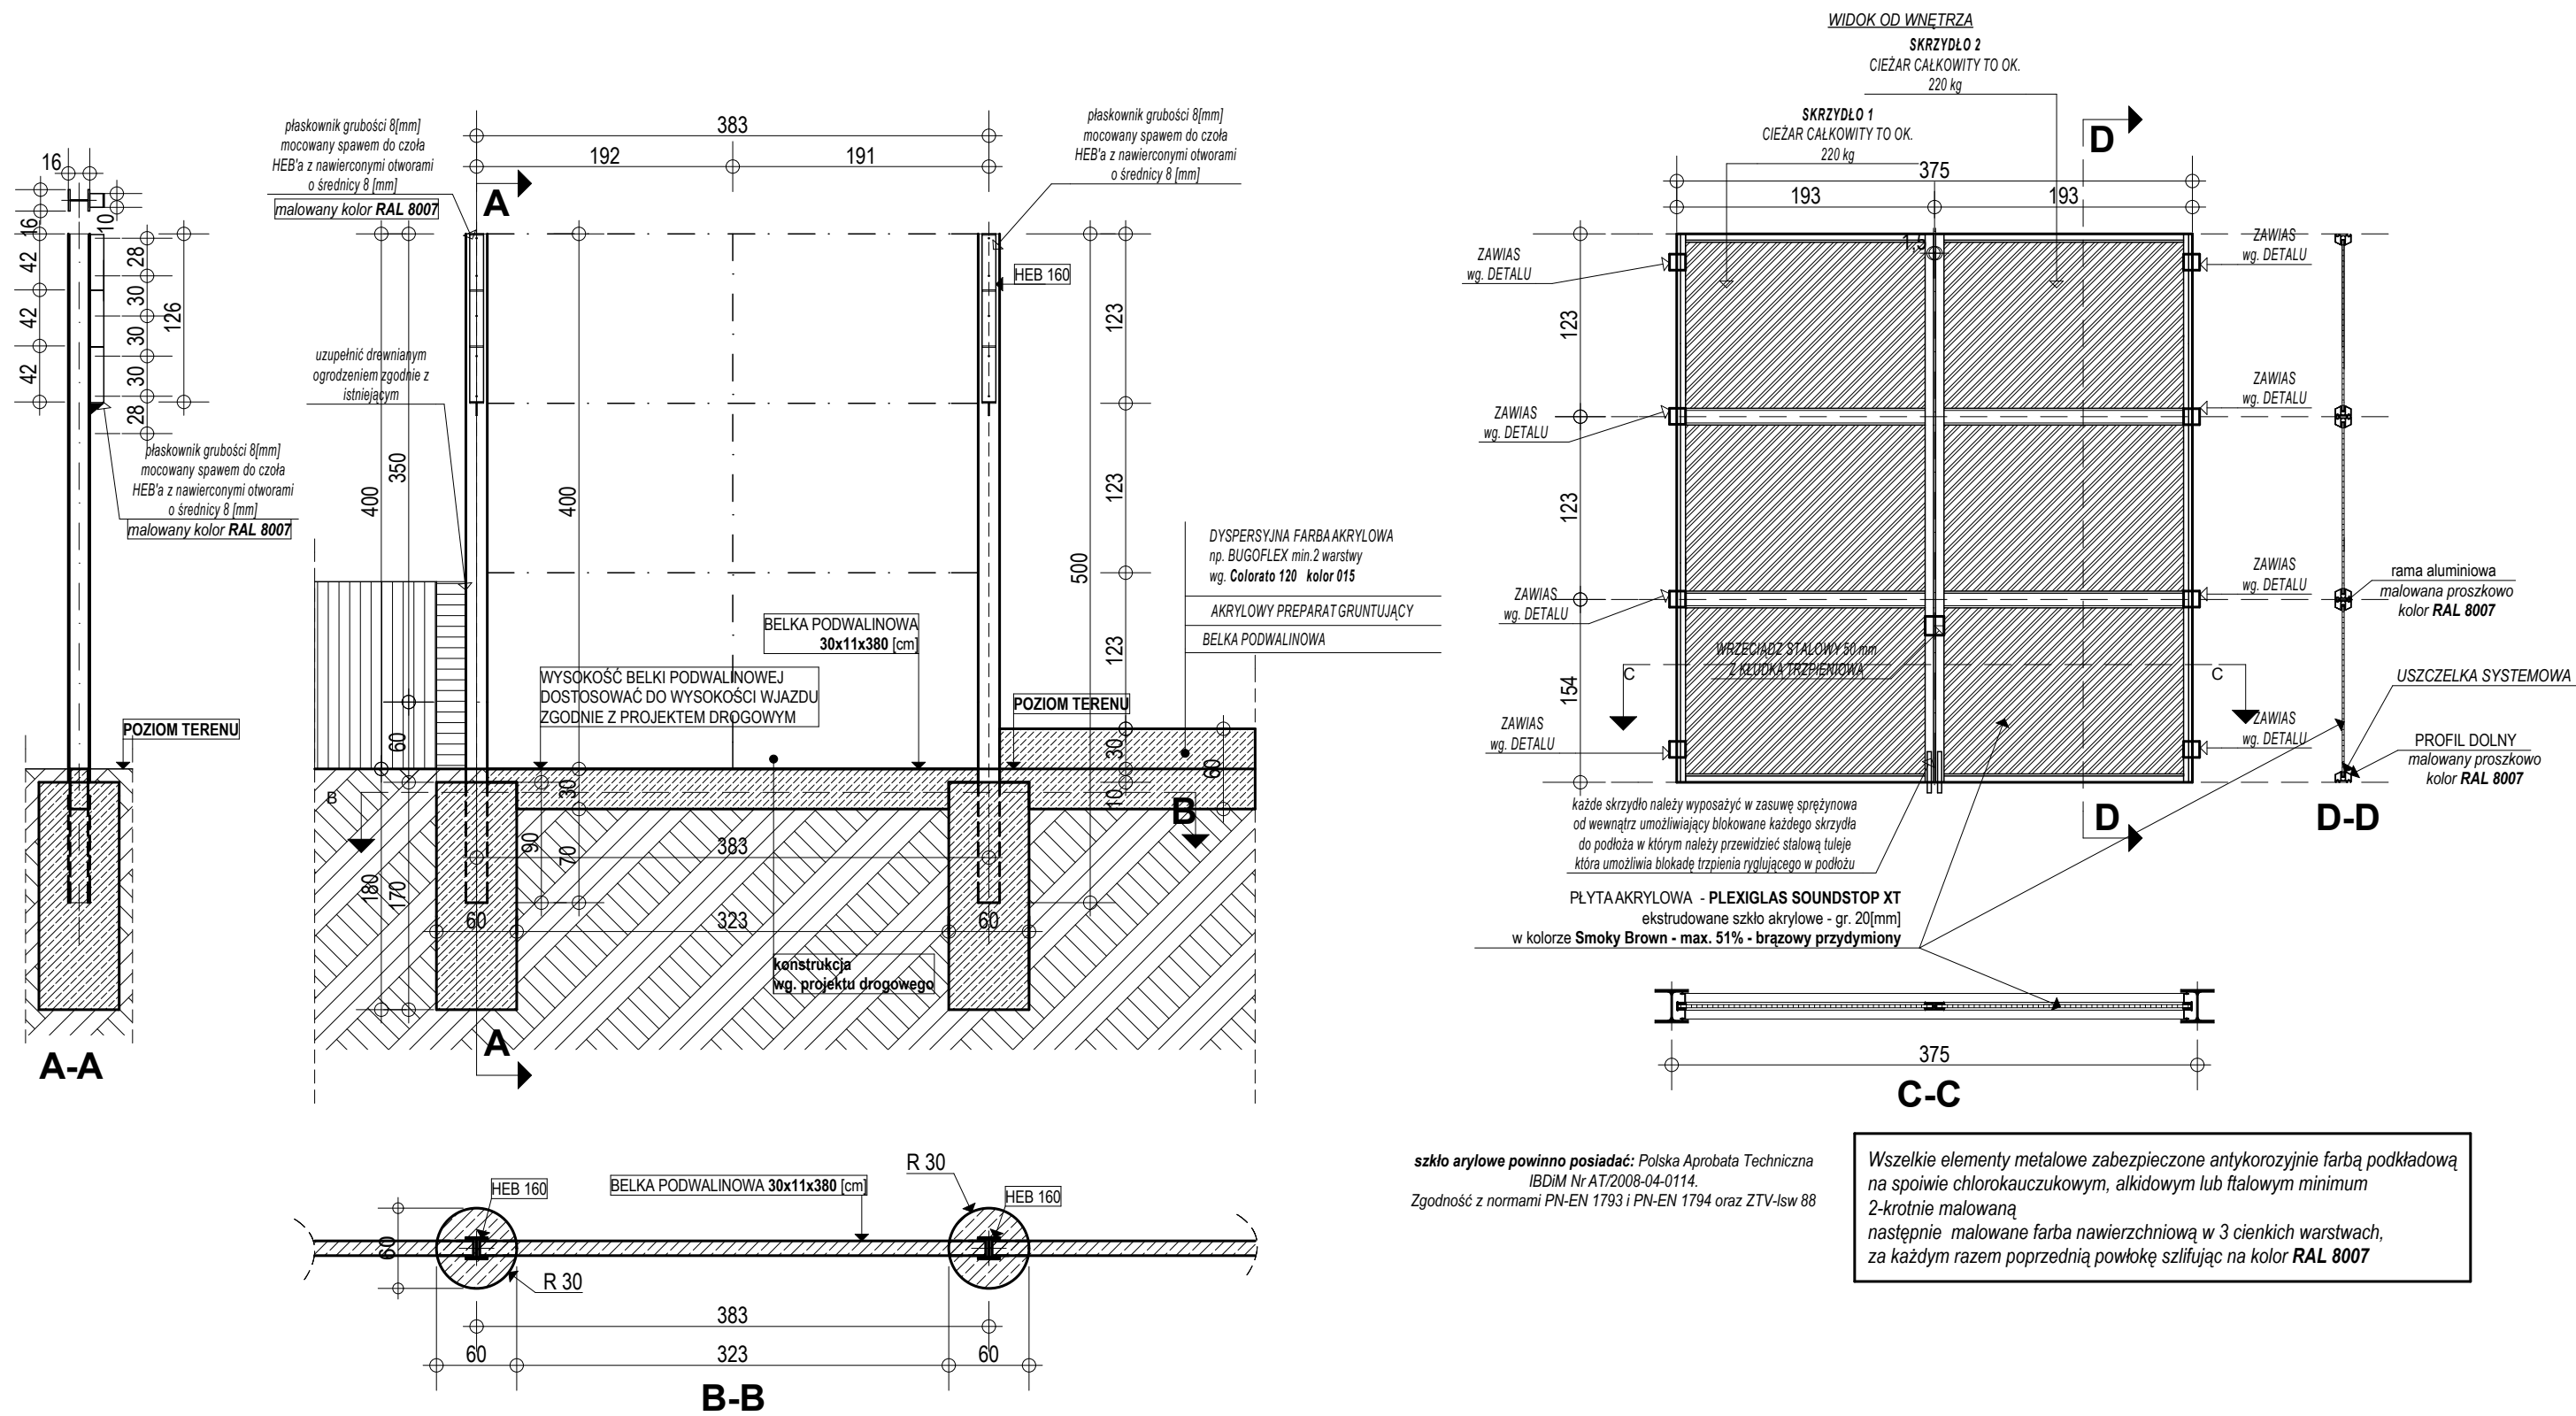

- UWAGA**
- PRZED PRZYSTĄPIENIEM DO PRAC WYMIARY SPRAWDZIĆ W TERENIE
  - NAZW TOWARÓW UŻYTKO WYŁĄCZNIE DLA OKREŚLENIA STANDARTÓW JAKOŚCIOWYCH I ESTETYCZNYCH
  - PODANI PRODUCENCI ROZWIĄZAŃ ARCHITEKTONICZNYCH SA PRZYKŁADOWYMI. WYKONAWCA MOŻE ZASTOSOWAĆ INNYCH PRODUCENTÓW ZAMIENNE ROZWIĄZANIA POD WARUNKIEM ZACHOWANIA PARAMETRÓW TECHNICZNYCH I ESTETYCZNYCH ZAWARTYCH W PROJEKCIE BUDOWLANO-WYKONAWCZYM ORAZ PISEMNEJ AKCEPTACJI AUTORA NINIEJSZEJ DOKUMENTACJI I INSPEKTORA NADZORU INWESTORSKIEGO.
  - NINIEJSZY PROJEKT JEST PODSTAWĄ DO OPRACOWANIA(W RAZIE KONIECZNOŚCI) PRZEZ WYKONAWCĘ WŁASNEGO PROJEKTU WARSZTATOWEGO POSZCZEGÓLNYCH ELEMENTÓW BĘDĄCYCH PRZEDMIOTEM PROJEKTU. WYKONAWCA JEST ZOBOWIĄZANY DO UZGODNIENIA OPRACOWANEGO PRZEZ SIEBIE PROJEKTU WARSZTATOWEGO Z ARCHITEKTEM - AUTOREM NINIEJSZEGO PROJEKTU- W ZAKRESIE FORMY OBIEKTU, DOBORU MATERIAŁÓW, KOLORYSTYKI I ROZWIĄZAŃ FUNKCJONALNYCH ORAZ Z PROJEKTANTEM - AUTOREM PROJEKTU DROGOWEGO
  - WSZYSTKIE ELEMENTY METALOWE CYNKOWANE OGNIOWO 100um DIN 50976 ORAZ MALOWANE PROSZKOWO NA NA OKREŚLONY KOLOR RAL
  - NALEŻY PRZEWIDZIEĆ MOŻLIWOŚĆ DEMONTAŻU PŁOTU



Zasuwa sprężynowa 300 z drewnianą rączką

STUDIO PROJEKTOWE URSULA ŁÓDZIŃSKA 34-300 Żywiec ul. Wodna 20	
INWESTOR	
<b>Urząd Miejski w Żywcu</b> 34-300 Żywiec, Rynek 2	
PROJEKT	
Remont ogrodu oraz remont nawierzchni przy Gimnazjum nr 1 w Żywcu, nr ew. działek 2606, 2607, 2608, 140/33, 140/34	
ADRES INWESTYCJI	
<b>ŻYWIEC</b> dz. nr ew. 2606, 2607, 2608, 140/33, 140/34	
TRZĘŚĆ RYSUNKU	SKALA
<b>BRAMA WJAZDOWA</b>	<b>1:50</b>
FAZA PROJEKTU	DATA
PROJEKT BUDOWLANO-WYKONAWCZY	<b>V. 2010</b>
PROJEKTOWAŁ	PODPIS
mgr inż. arch. Wojciech Łodziński mgr inż. arch. Urszula Łodzińska mgr inż. arch. Rafał Mirek	MPOJA/041/2007
BRANŻA	NR RYS.
<b>ARCHITEKTURA</b>	<b>A.06</b>