


DETAL SCHODÓW TERENOWYCH

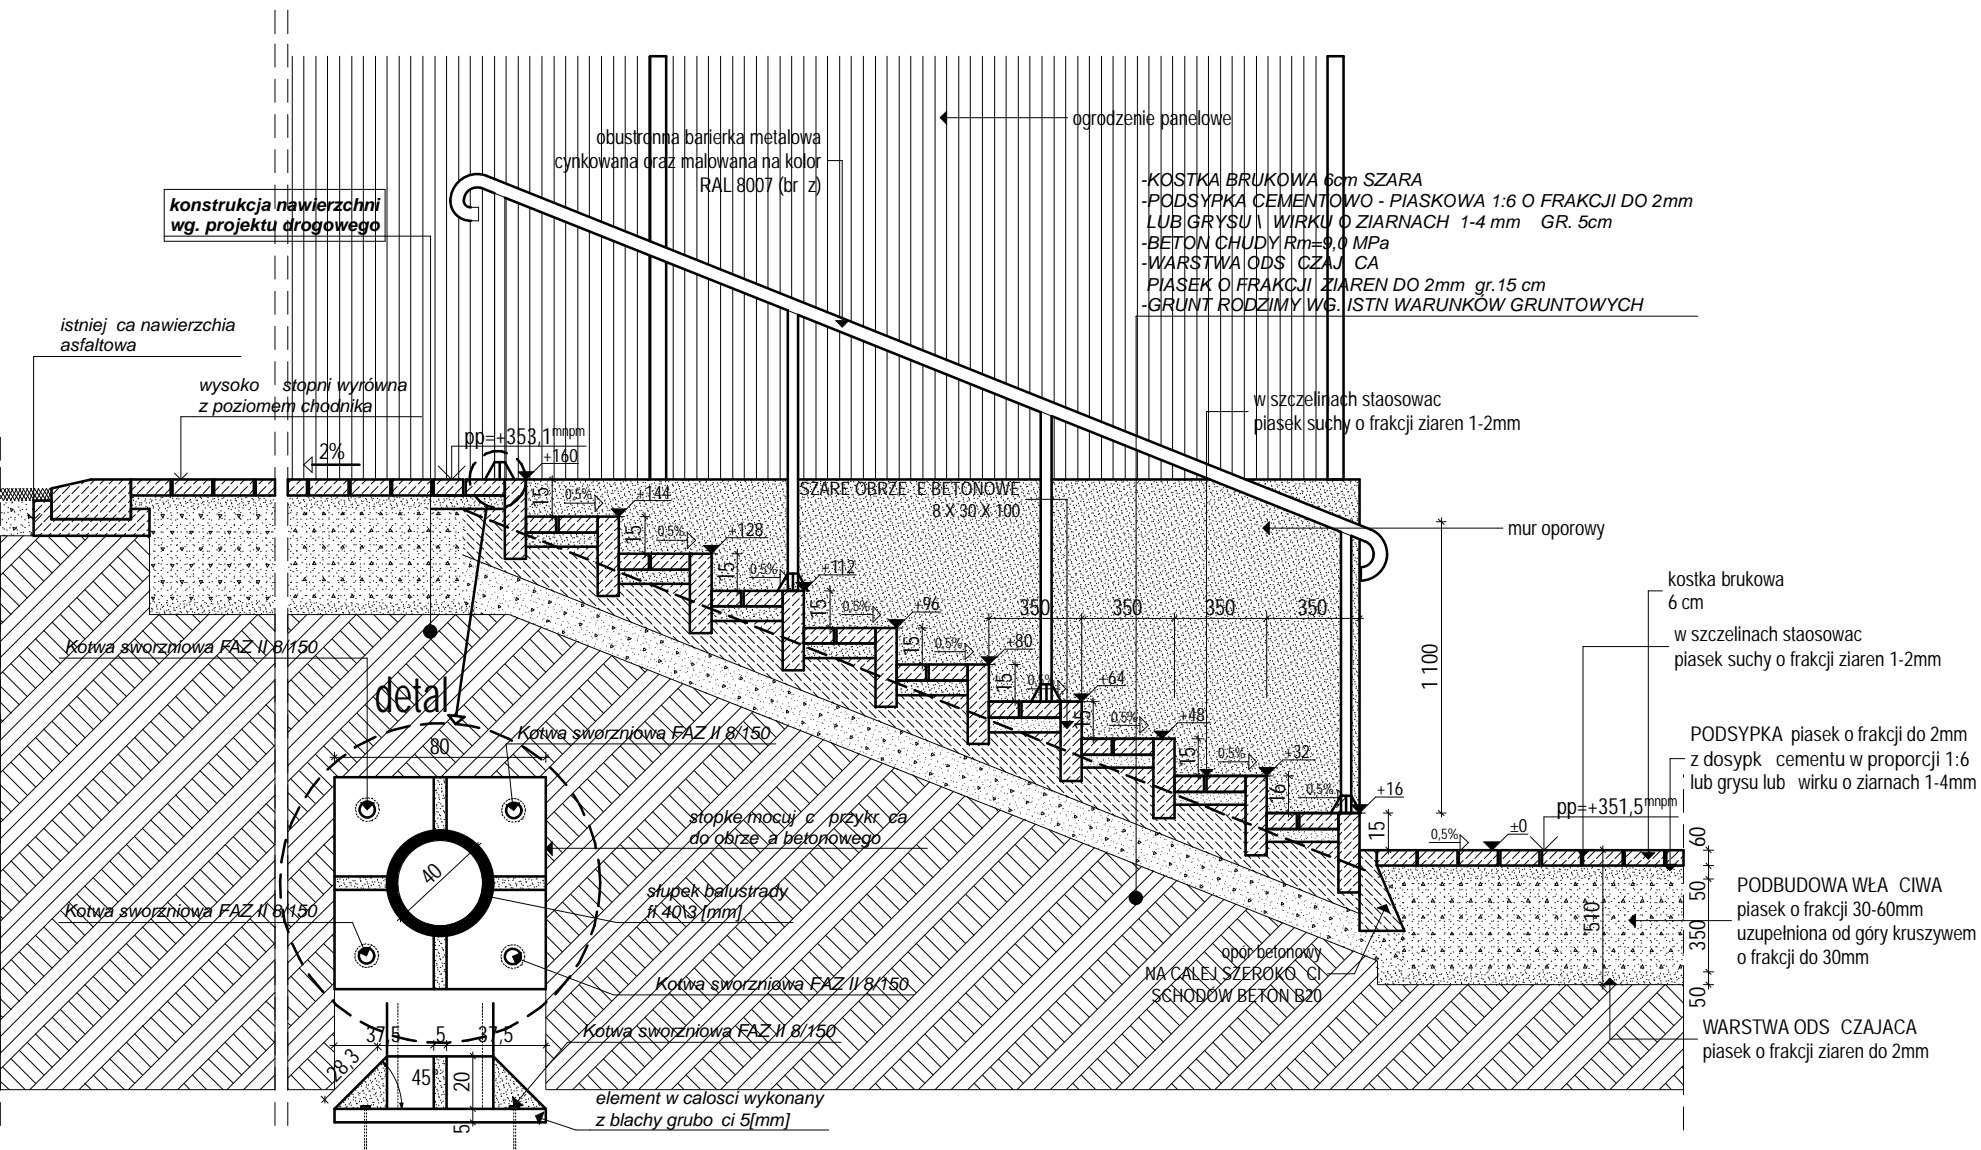

UWAGA

1. PRZED PRZYST PIENIEM DO PRAC WYMIARY SPRAWDZI W TERENIE
2. NAZW TOWARÓW UŻYTKO WYŁĄCZYŃ DLA OKREŚLENIA STANDARDÓW JAKO CIOWYCH I ESTETYCZNYCH
3. PODANI PRODUCENTÓW ROZWIĄZAN ARCHITEKTONICZNYCH SA PRZYKŁADOWYMI. WYKONAWCA MO E ZAŚTOSOWA INNYCH PRODUCENTÓW ZAMIENNE ROZWIĄZANIA POD WARUNKIEM ZACHOWANIA PARAMETRÓW TECHNICZNYCH I ESTETYCZNYCH ZAWARTYCH W PROJEKIE BUDOWLANO-WYKONAWCZYM ORAZ PISEMNEJ AKCEPTACJI AUTORA NINIEJSZEJ DOKUMENTACJI I INSPEKTORA NADZORU INWESTORSKIEGO.
4. NINIEJSZY PROJEKT JEST PODSTAW DO OPRACOWANIA(W RAZIE KONIECZNO CI) PRZEZ WYKONAWC WŁASNEGO PROJEKTU WARSZTATOWEG POSZCZEGÓLNYCH ELEMENTÓW B D CYCH PRZEDMIOTEM PROJEKTU. WYKONAWCA JEST ZOBOWI ZANY DO UZGODNIENIA OPRACOWANEGO PRZEZ SIEBIE PROJEKTU WARSZTATOWEGO Z ARCHITEKTEM - AUTOREM NINIEJSZEGO PROJEKTU- W ZAKRESIE FORMY OBIEKTU, DOBORU MATERIAŁÓW, KOLORYSTYKI I ROZWIĄZA FUNKCJONALNYCH ORAZ Z PROJEKNTANTEM - AUTOREM PROJEKTU DROGOWEGO
5. WSZYSTKIE ELEMNTY METALOWE CYNKOWANE OGNIOWO 100um DIN 50976 ORAZ MALOWANE PROSZKOWO NA NA OKRE LONY KOLOR RAL
6. NALE Y PRZEWIDZIEĆ MOŻLIWO C DEMONTA U PŁOTU

STUDIO PROJEKTOWE
 URSZULA ŁODZI SKA
 34-300 ywiec ul. Wodna 20

INVESTOR	
----------	---

Urząd Miejski w Rywcu
34-300 Rywiec, Rynek 2

PROJEKT

Remont ogrodzenia oraz remont nawierzchni przy Gimnazjum nr 1
w ywcu, nr ew. działek 2606, 2607, 2608, 140/33, 140/34

ADRES INWESTYCJI

YWIEC dz. nr ew. 2606, 2607, 2608, 140/33, 140/34

<div> <div> TRE RYSUNKU </div> <div> DETAL SCHODÓW TERENOWYCH </div> </div>	<div> SKALA </div> <div> 1:20 </div>
<div> FAZA PROJEKTU </div> <div> PROJEKT BUDOWLANO-WYKONAWCZY </div> <div> PROJEKTOWAŁ </div> <div> mgr in . arch. Wojciech Łodzi ski </div> <div> mgr in . arch. Urszula Łodzi ska </div> <div> mgr in . arch. Rafał Mirek </div> <div> BRAN A </div>	<div> DATA </div> <div> V. 2010 </div> <div> PODPIS </div> <div> MPOIA/041/2007 </div> <div> NR RYS. </div> <div> A.11 </div>