


0+055.00

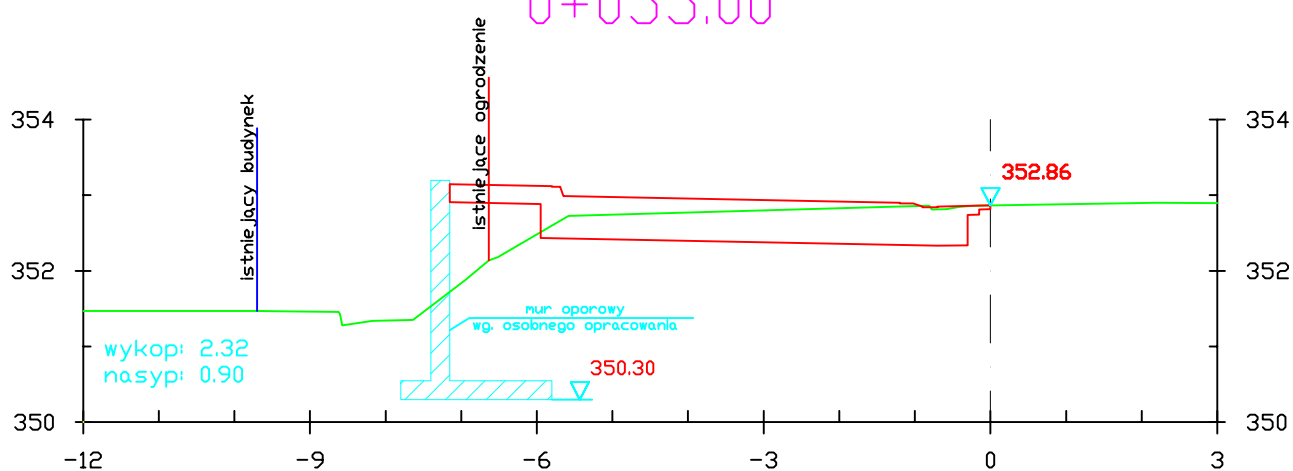

0+065.00

LEGENDA:

- projektowana nawierzchnia
- istniejący teren

PRACOWNIA PROJEKTOWA
Jerzy Koziołek
34-300 Żywiec
ul. Powstańców Śląskich 2

Projektował:
mgr inż. Jerzy Koziołek
Nr ewid. uprawnień 70/K/84
Konstrukcyjno-inżynierskie

Data: maj 2010r.

Obiekt:
Remont nawierzchni przy Gimnazjum nr 1
w Żywcu w ramach inwestycji pn.: "Budowa
i wyposażenie przyszłolnego obiektu sportowego"

PROJEKT BUDOWLANY

Skala
1:100

Przekroje poprzeczne

Nr rys.
4.3