




Szczegół Nr 1
połączenie nawierzchni zatoki postojowej
z nawierzchnią ulicy
Skala 1:25

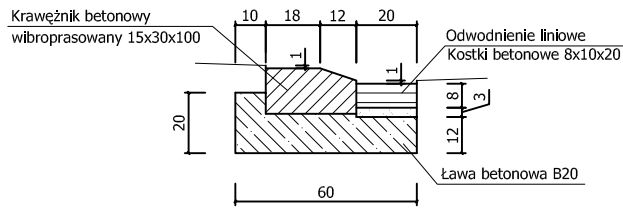

Szczegół Nr 2
połączenie nawierzchni chodnika
z nawierzchnią ulicy
Skala 1:25

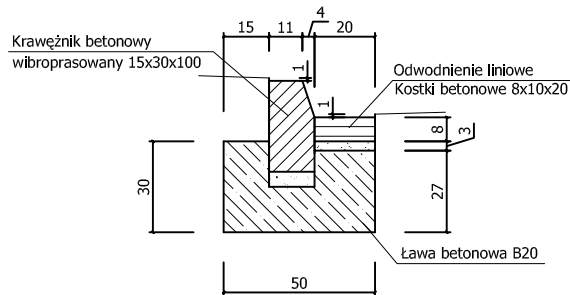

Szczegół Nr 3
połączenie nawierzchni chodnika
z nawierzchnią zatoki postojowej
Skala 1:25

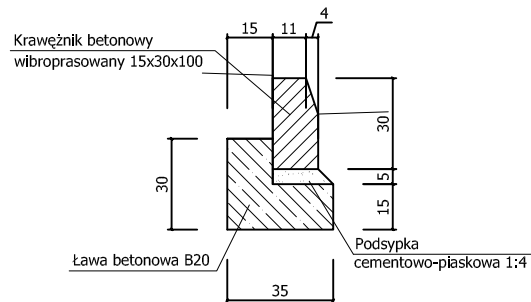

PRACOWNIA PROJEKTOWA
Jerzy Koziołek
34-300 Żywiec
ul. Powstańców Śląskich 2

Projektował:
mgr inż. Jerzy Koziołek
Nr ewid. uprawnień 70/K/84
Konstrukcyjno-inżynierskie

Data: maj 2010r.

Obiekt:
Remont nawierzchni przy Gimnazjum nr 1
w Żywcu w ramach inwestycji pn.: "Budowa
i wyposażenie przyszłolnego obiektu sportowego"

PROJEKT BUDOWLANY

Szczegóły

Skala
1:25

Nr rys.
6