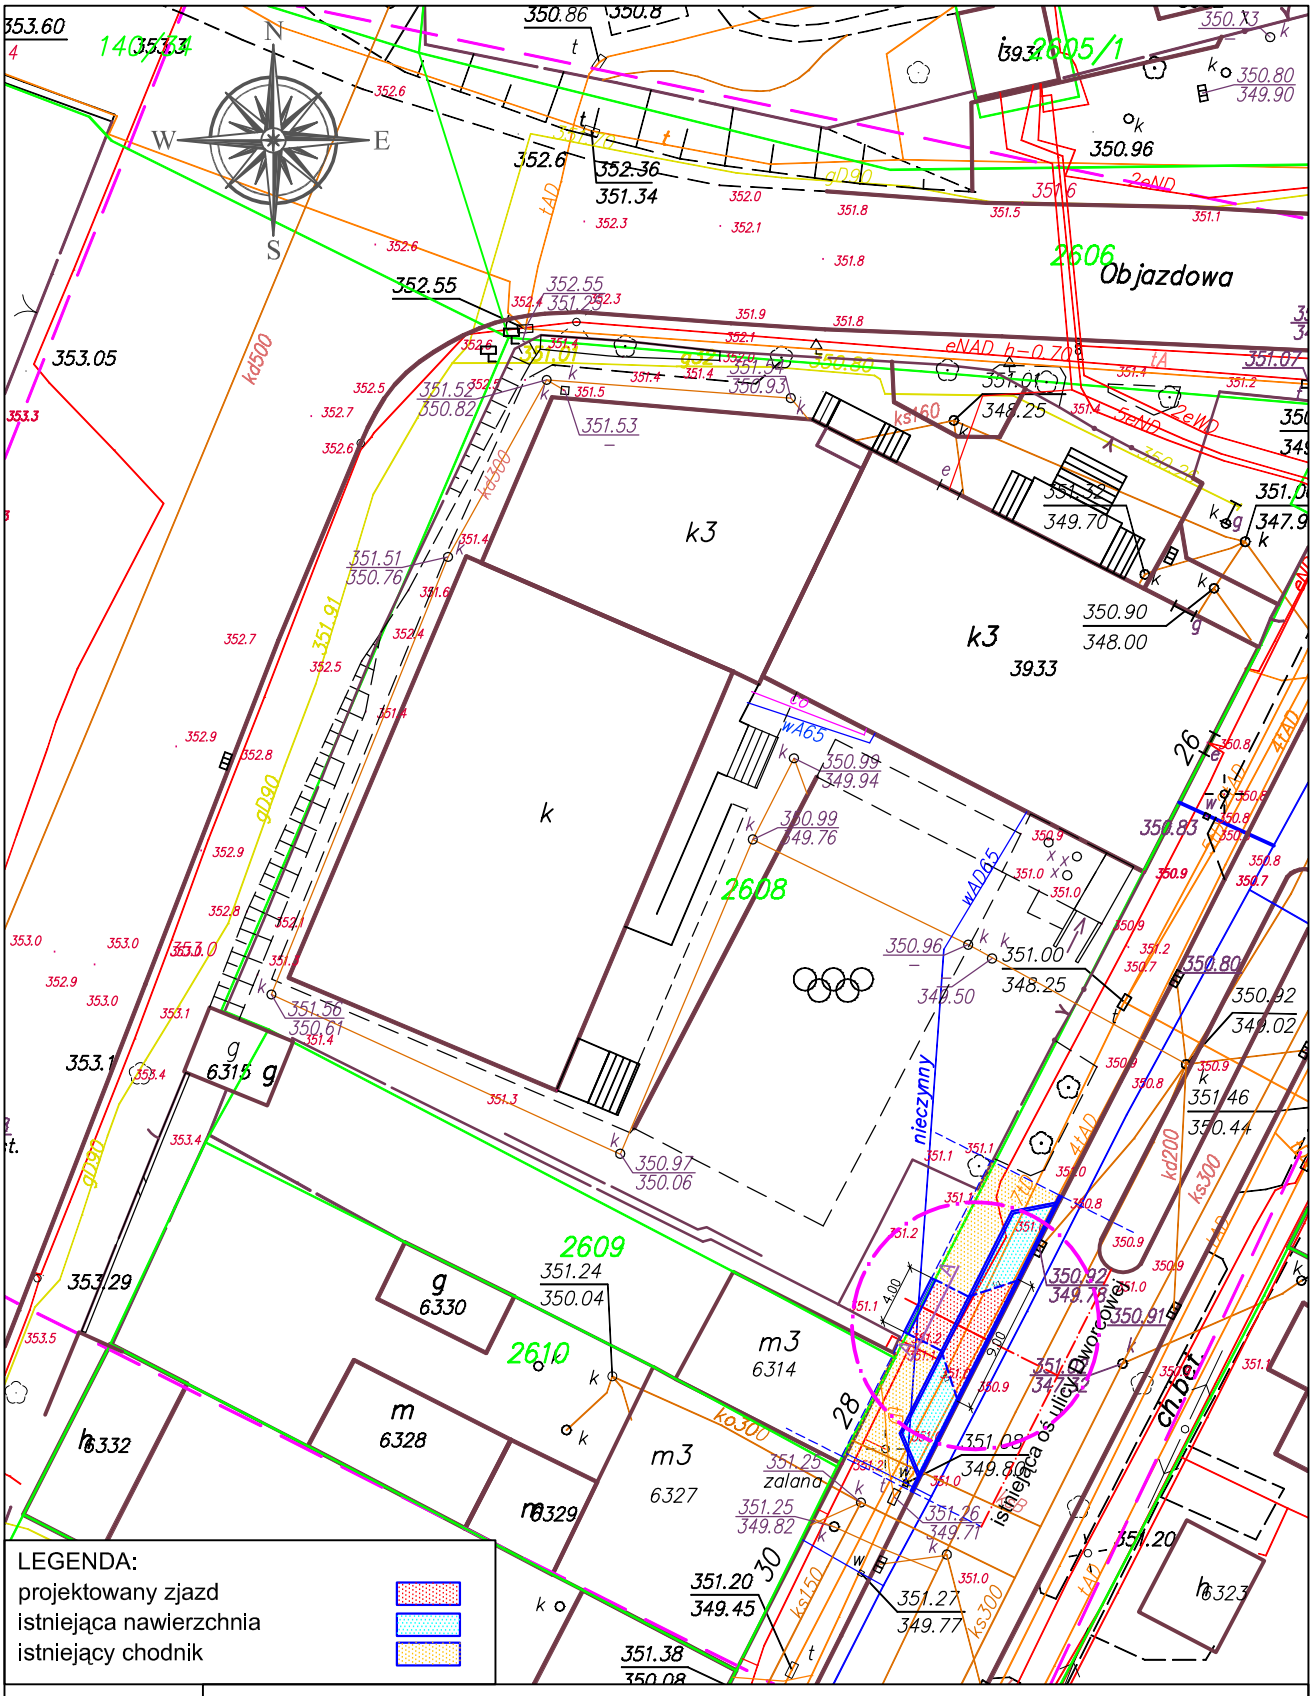

PRACOWNIA PROJEKTOWA Jerzy Koziołek 34-300 Żywiec ul. Powstańców Śląskich 2	Obiekt: Budowa zjazdu indywidualnego przy Gimnazjum nr 1 w Żywcu w ramach inwestycji pn.: "Budowa i wyposażenie przyszkolnego obiektu sportowego"
Projektował: mgr inż.Jerzy Koziołek Nr ewid. uprawnień 70/K/84 Konstrukcyjno-inżynieryjne	PROJEKT BUDOWLANY — Skala 1:500
Data: maj 2010r.	Zjazd - zagospodarowanie terenu — Nr rys. 2