


PROFIL PODŁUŻNY

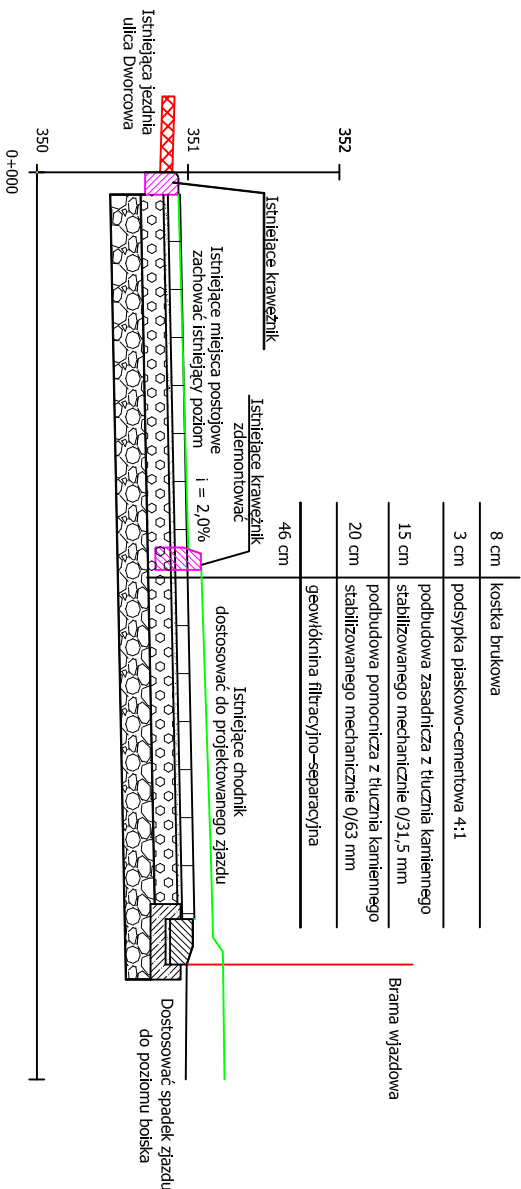

rzędne niwelewy:	350,90	350,94	350,96	350,98	351,00	351,02	351,03	351,03	351,03	350,99
rzędne terenu:	350,90	350,94	350,96	350,99	351,10	351,13	351,16	351,16	351,20	351,23
spadki i łuki pionowe:	L4,79 12,00%									
kilometraż:	0+000,00	0+000,15	0+001,00	0+002,00	0+003,00	0+004,00	0+004,94	0+005,00	0+005,12	0+005,24

LEGENDA:
 istniejący teren:
 istniejąca jezdnia:

Obiekt:
 Budowa zjazdu indywidualnego przy Gimnazjum nr 1 w Żywcu w ramach inwestycji pn.: "Budowa i wyposażenie przyszkolnego obiektu sportowego"

PROJEKT BUDOWLANY

Zjazd - profil podłużny

Skala
 1:50

Nr rys.
 4

PRACOWNIA PROJEKTOWA
 Jerzy Koziołek
 34-300 Żywiec
 ul. Powstańców Śląskich 2

Projektował:
 mgr inż. Jerzy Koziołek
 Nr ewid. uprawnień 70/K/84
 Konstrukcyjno-inżynierskie

Data: maj 2010r.