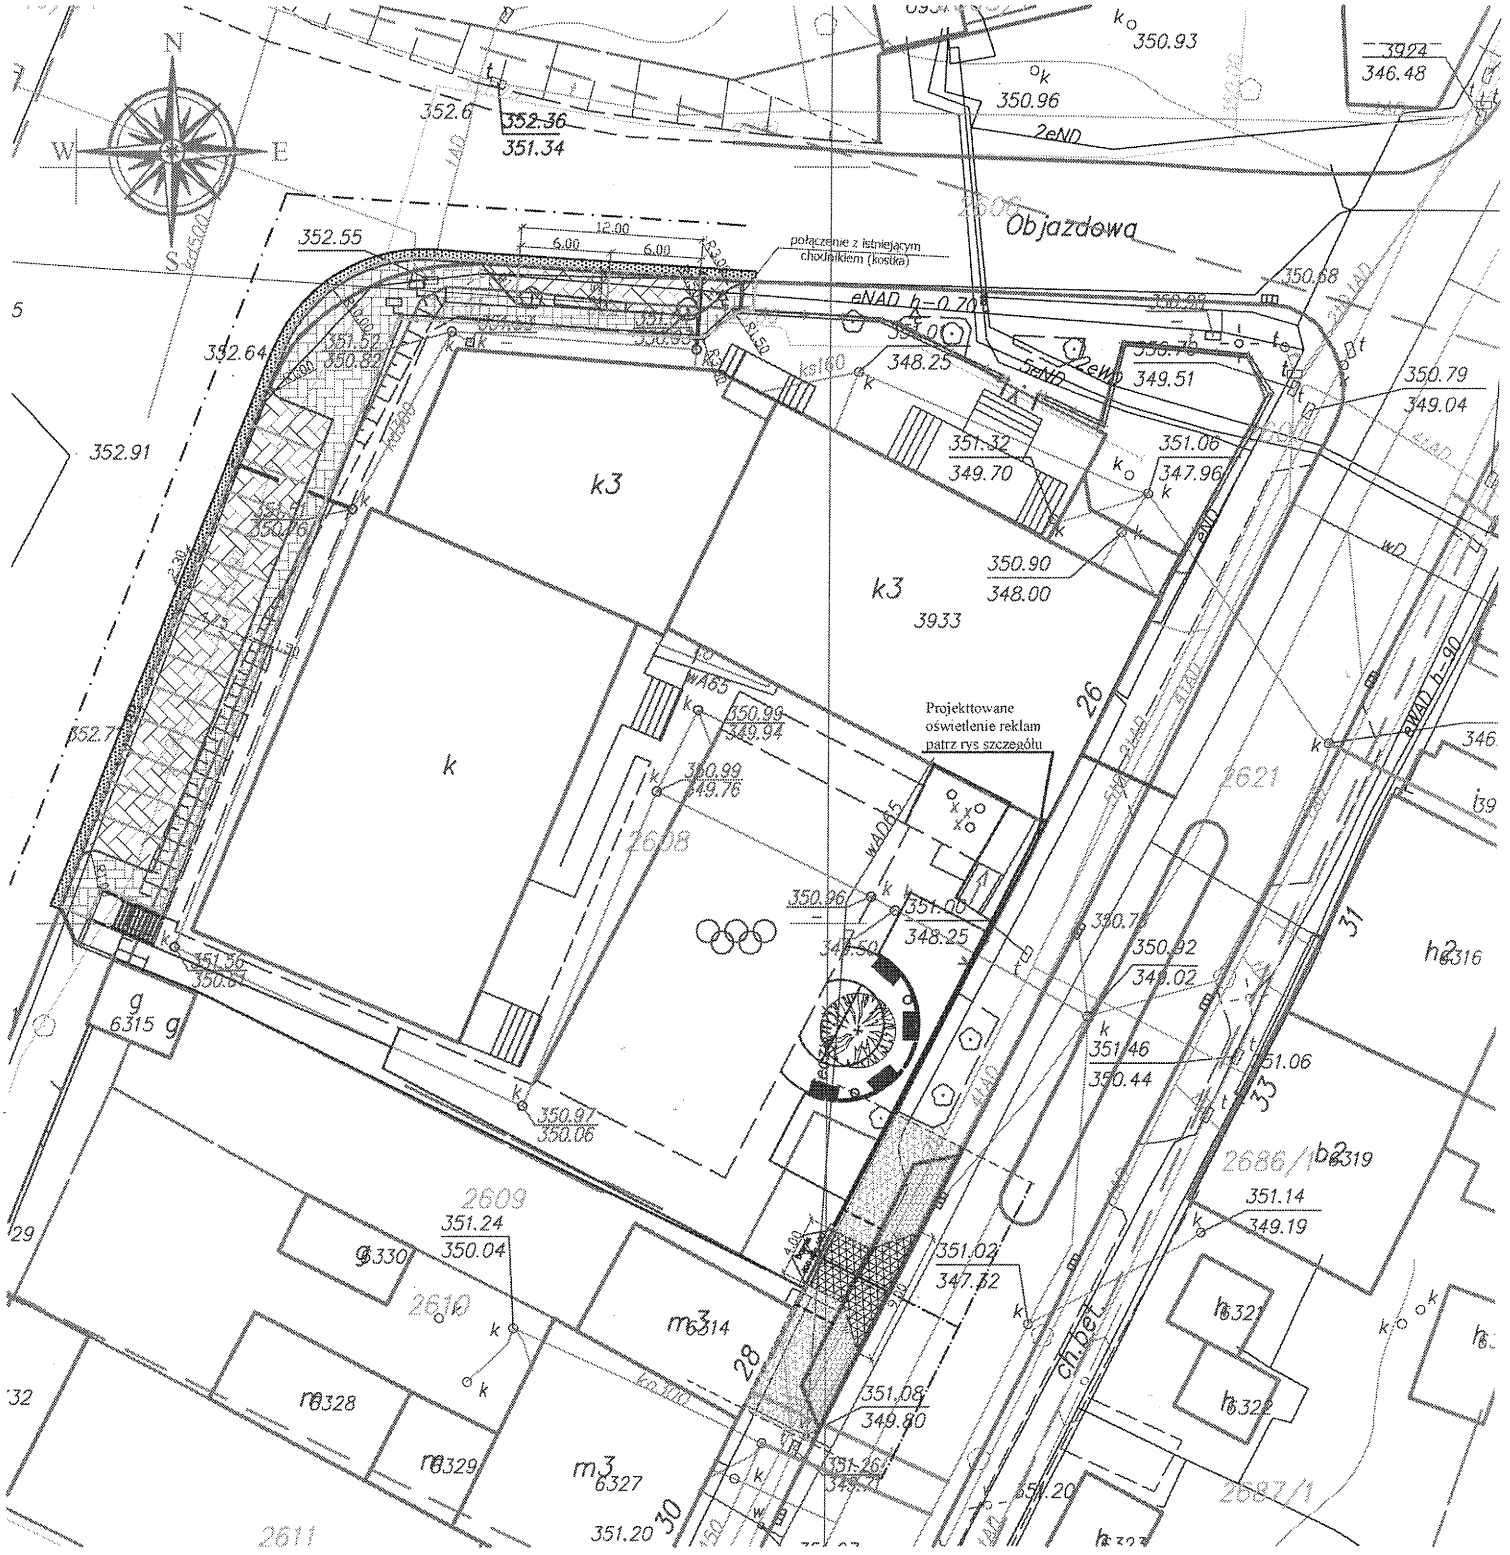

PROJEKTOWAŁ Przemysław Stana upr. nr SLK/0815/PWOE/05	**34-325 Łodygowiceul. Sportowa 13** **tel. +48 606 701407** **email: lambert.office@wp.pl**	**LAMBERT s.j.** Przemysław Stana
	LOKALIZACJA: 34-300 Żywiec ul. Dworcowa dz. nr 2606; 2607; 2608; 140	**DATA:** VII 2010
SPRAWDZIŁ Stanisław Sadłek upr. nr 127/93 B-B	**INWESTOR:** Miasto Żywiec 34-300 Żywiec Rynek 2	
	OBIEKT/TEMAT: Remont ogrodzenia oraz remont nawierzchni przy Gimnazjum nr 1 w Żywcu	**RYS. NR:** 1
Branża Elektryczna	**RYSUNEK:** Plan zagospodarowania	**SKALA:** 1:500