


przekrój A-A

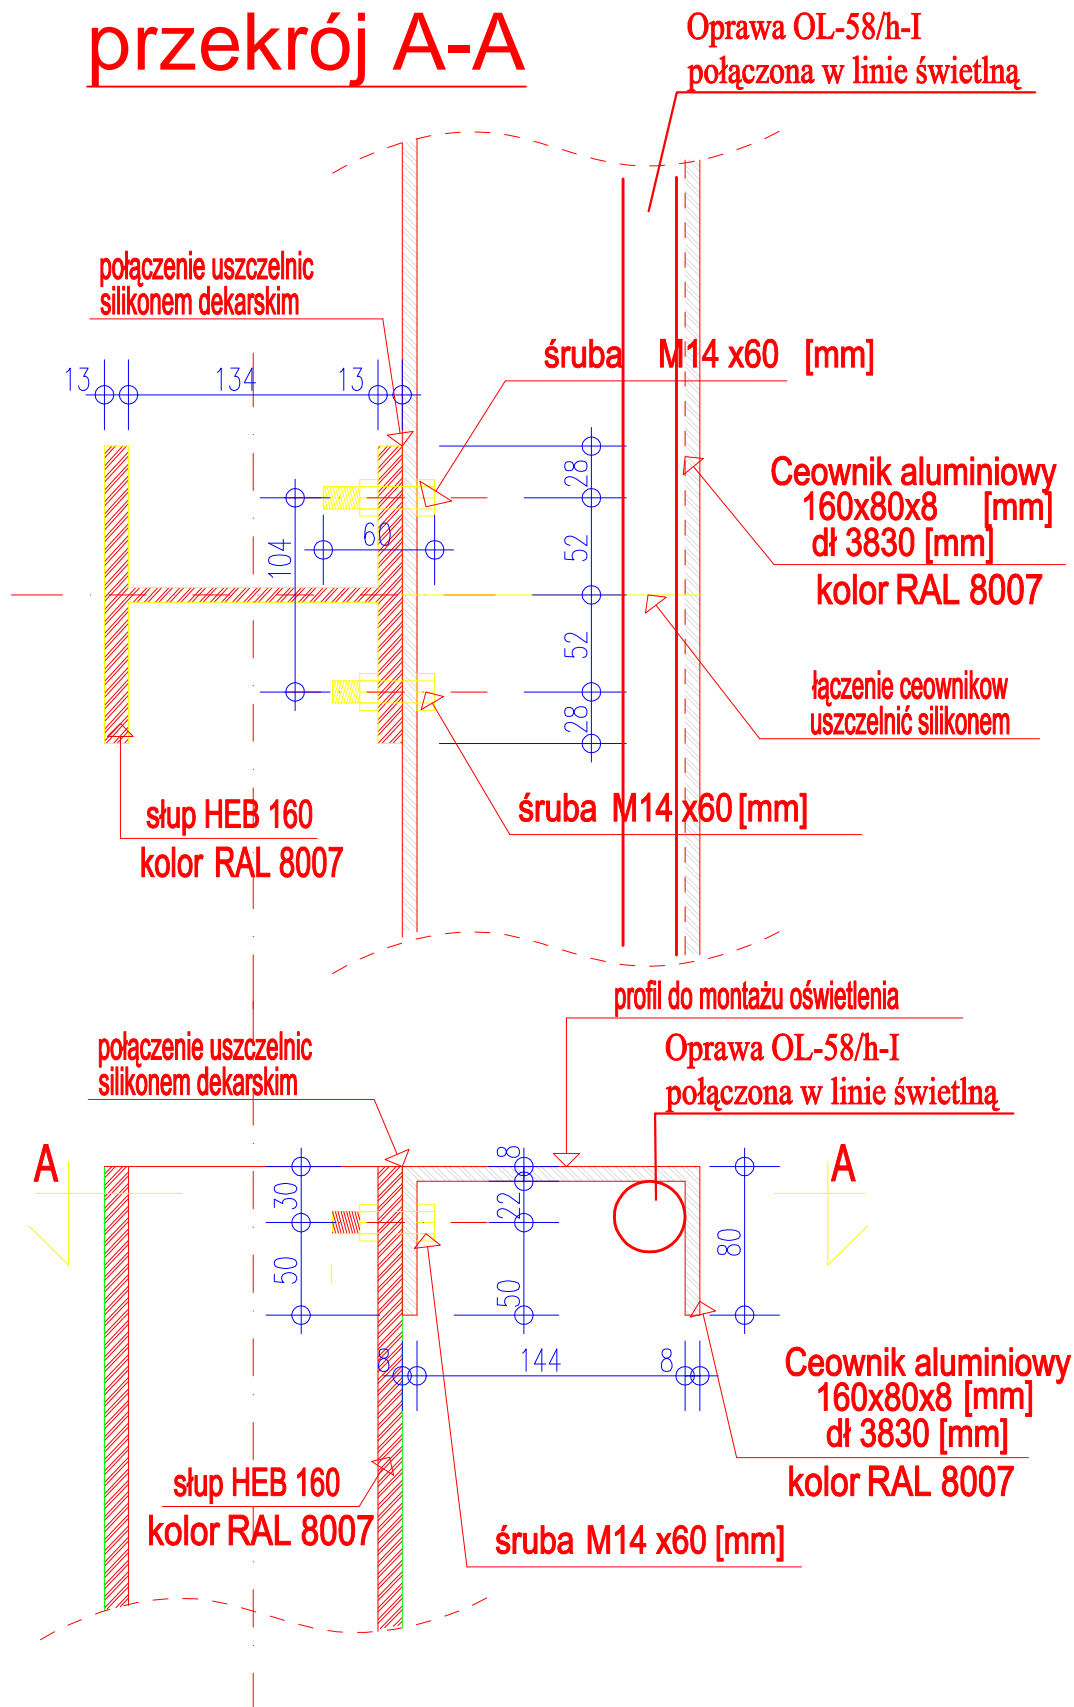

PROJEKTOWAŁ
Przemysław Stana
upr. nr SLK/0815/PWOE/05

SPRAWDZIŁ
Stanisław Sadleir

34-325 Łodygowice ul. Sportowa 13
tel. +48 606 701407
email: lambert.office@wp.pl

LAMBERT s.j.
Przemysław Stana

LOKALIZACJA: 34-300 Żywiec ul. Dworcowa
dz. nr 2606; 2607; 2608; 140

INWESTOR: Miasto Żywiec
34-300 Żywiec Rynek 2

DATA:
VII 2010

RYS. NR:

2

SKALA:

pdfMachine

A pdf writer that produces quality PDF files with ease!

Produce quality PDF files in seconds and preserve the integrity of your original documents. Compatible across nearly all Windows platforms, if you can print from a windows application you can use pdfMachine.

Get yours now!