




SZCZEGÓŁ I

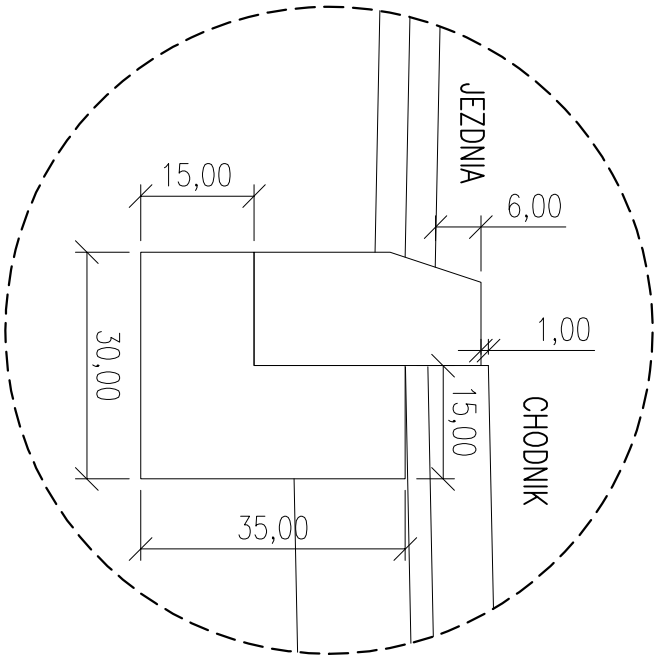


SZCZEGÓŁ II

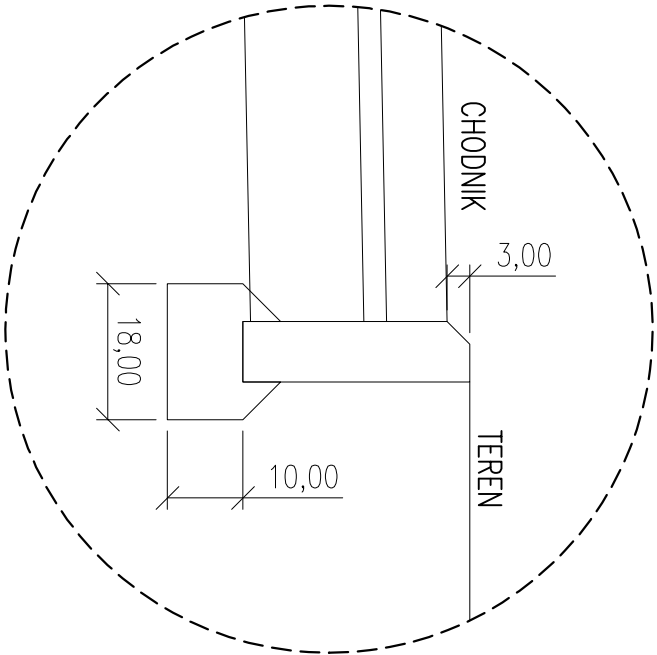


SZCZEGÓŁ III

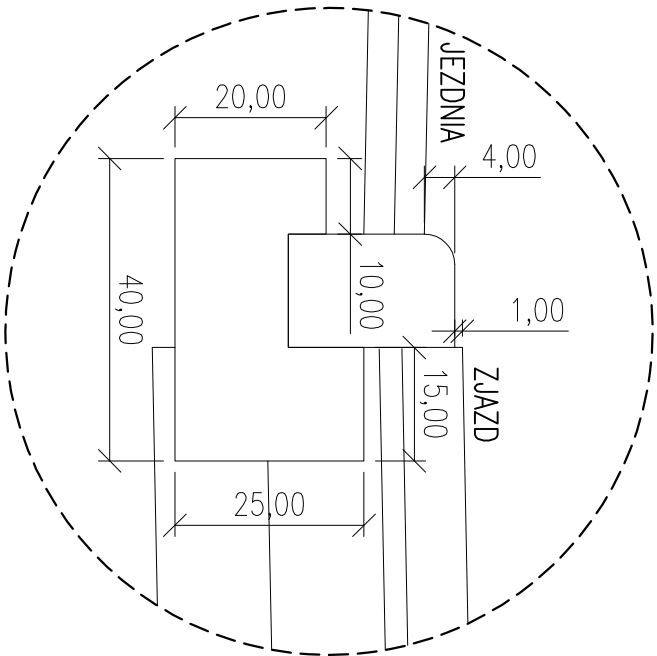

SZCZEGÓŁ IV

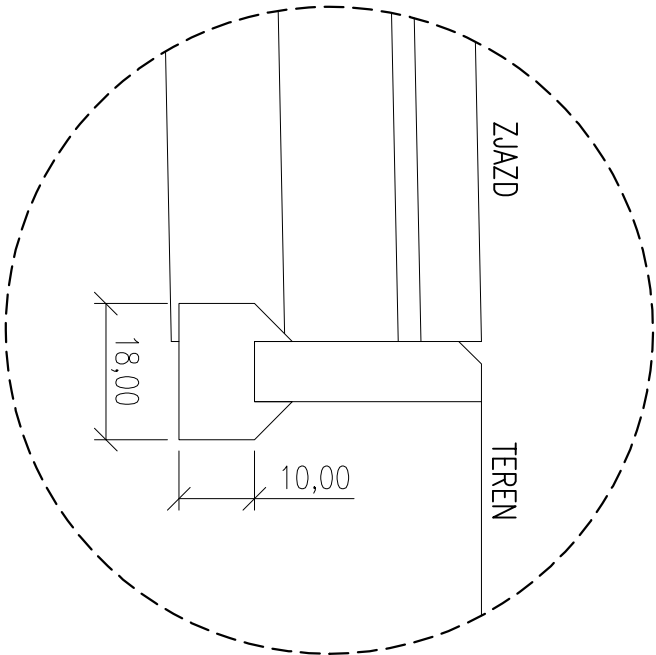

SZCZEGÓŁ V

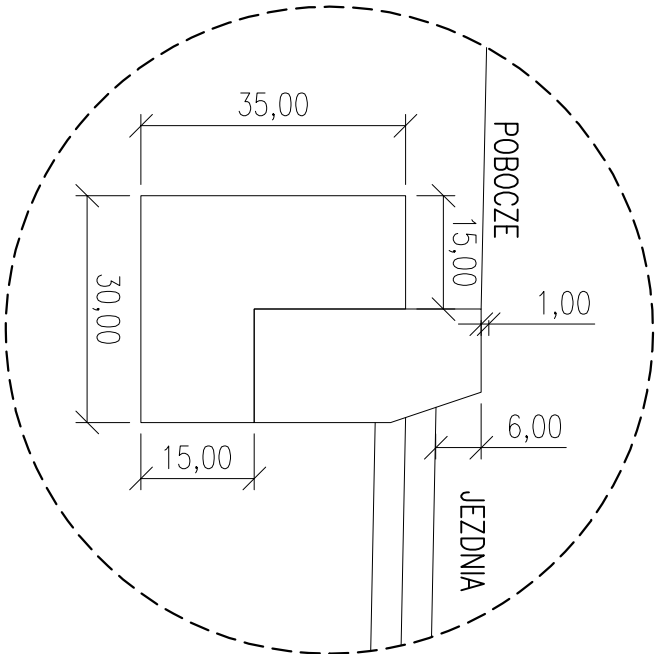

Obiekt: REMONT NAWIERZCHNI JEZDNI I CHODNIKÓW - BOCZNA WESOŁA			
Tyt. rys.:	SZCZEGÓŁ V DROGOWE		Stadium: PW
Funkcja:	Imię i nazwisko:	Nr. Upr.:	Podpis: Skala: 1 : 10
Projektant:	mgr inż. Bogdan Burcek	Nr. Upr.: 109/98 BB	Nr. rys.: 4
Asystent Projektanta:	mgr inż. Barbara Sojka-Burcek		Data opracowania: WRZESIEŃ 2010

BSB-PROJEKT

MGR INŻ. BARBARA SOJKA-BURCEK  
43-450 USTRON, OS. CENTRUM 1/25