




PRZEKRÓJ A-A

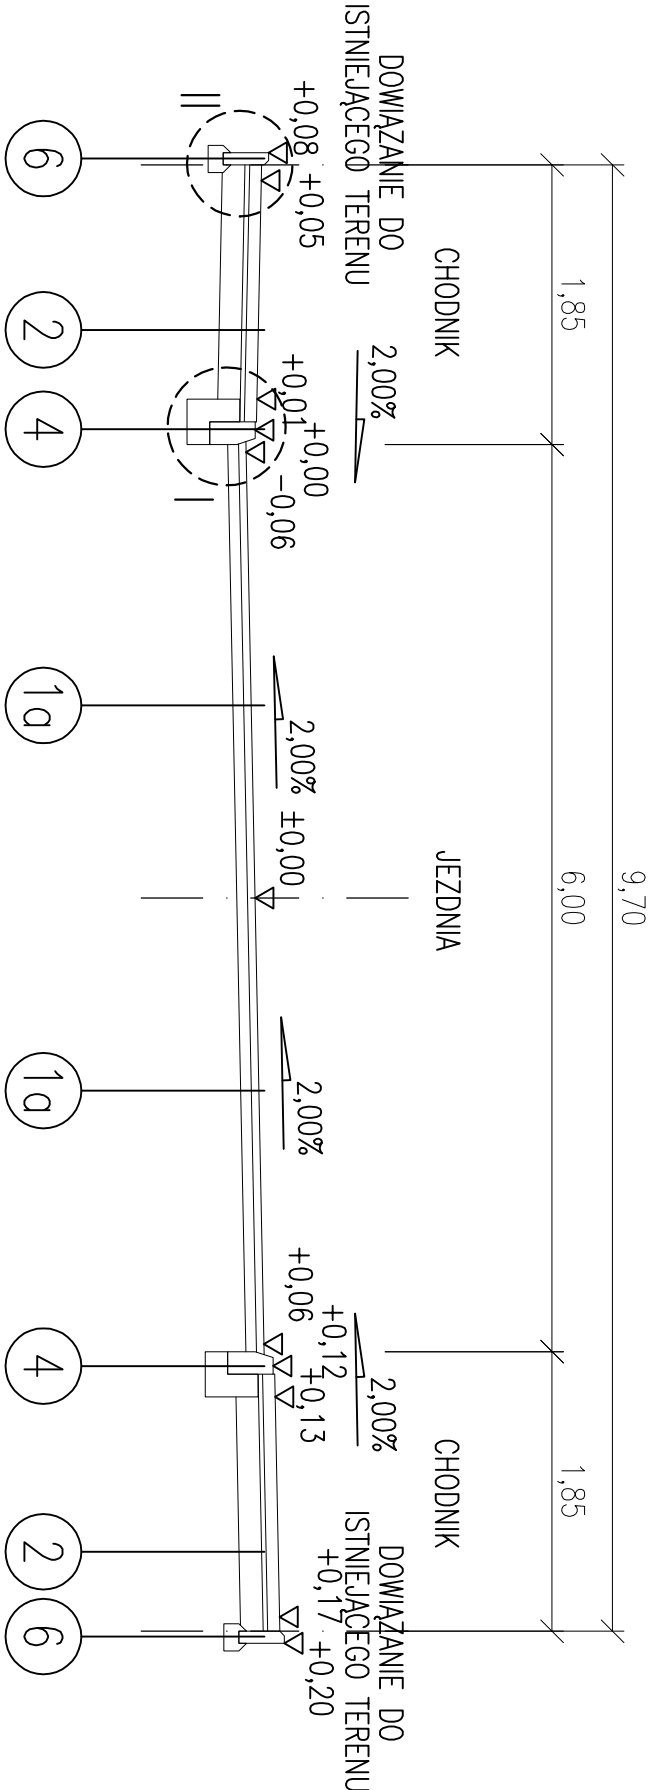


PRZEKRÓJ C-C

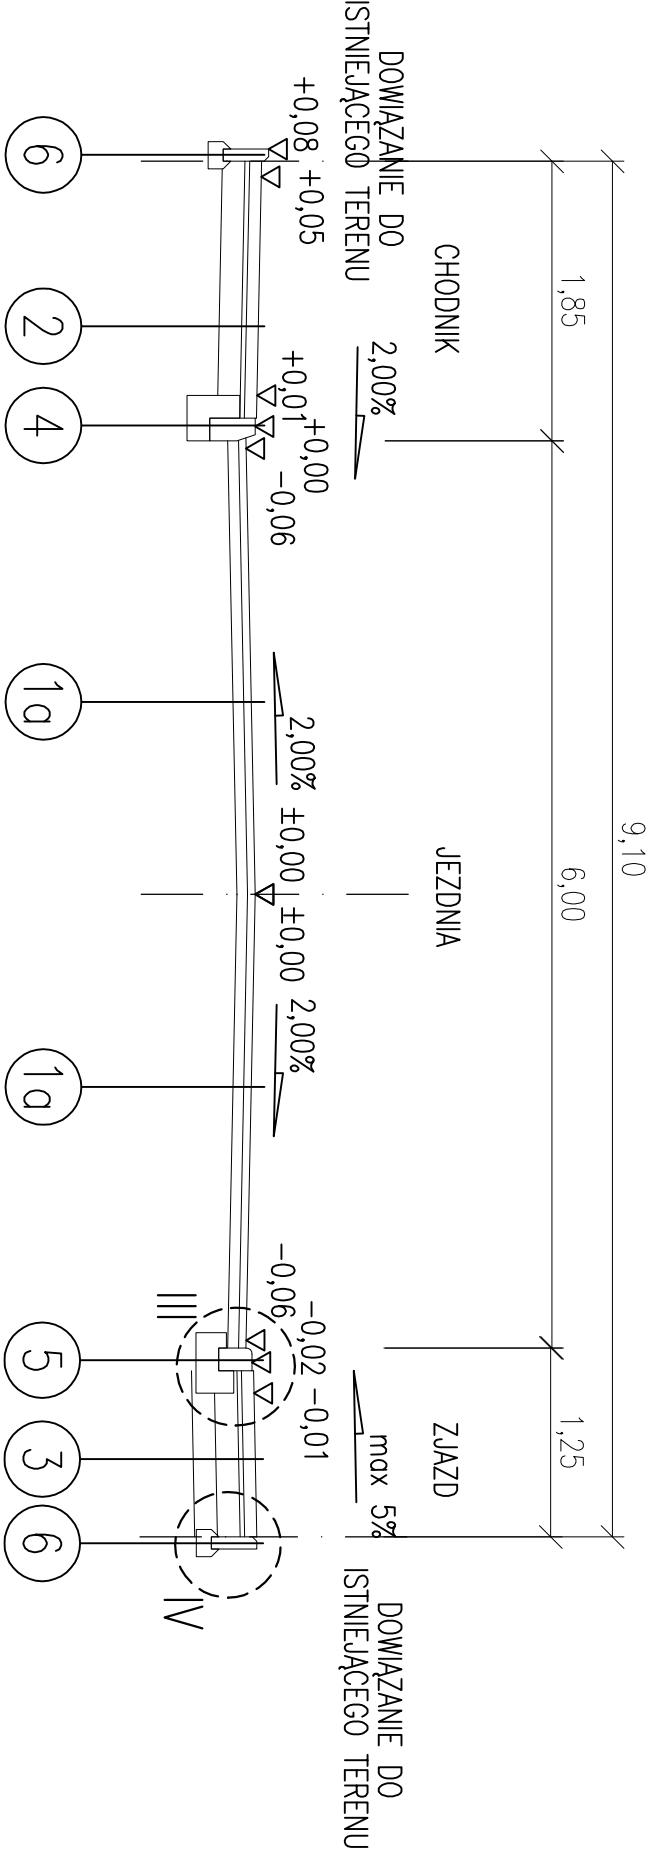


PRZEKRÓJ E-E

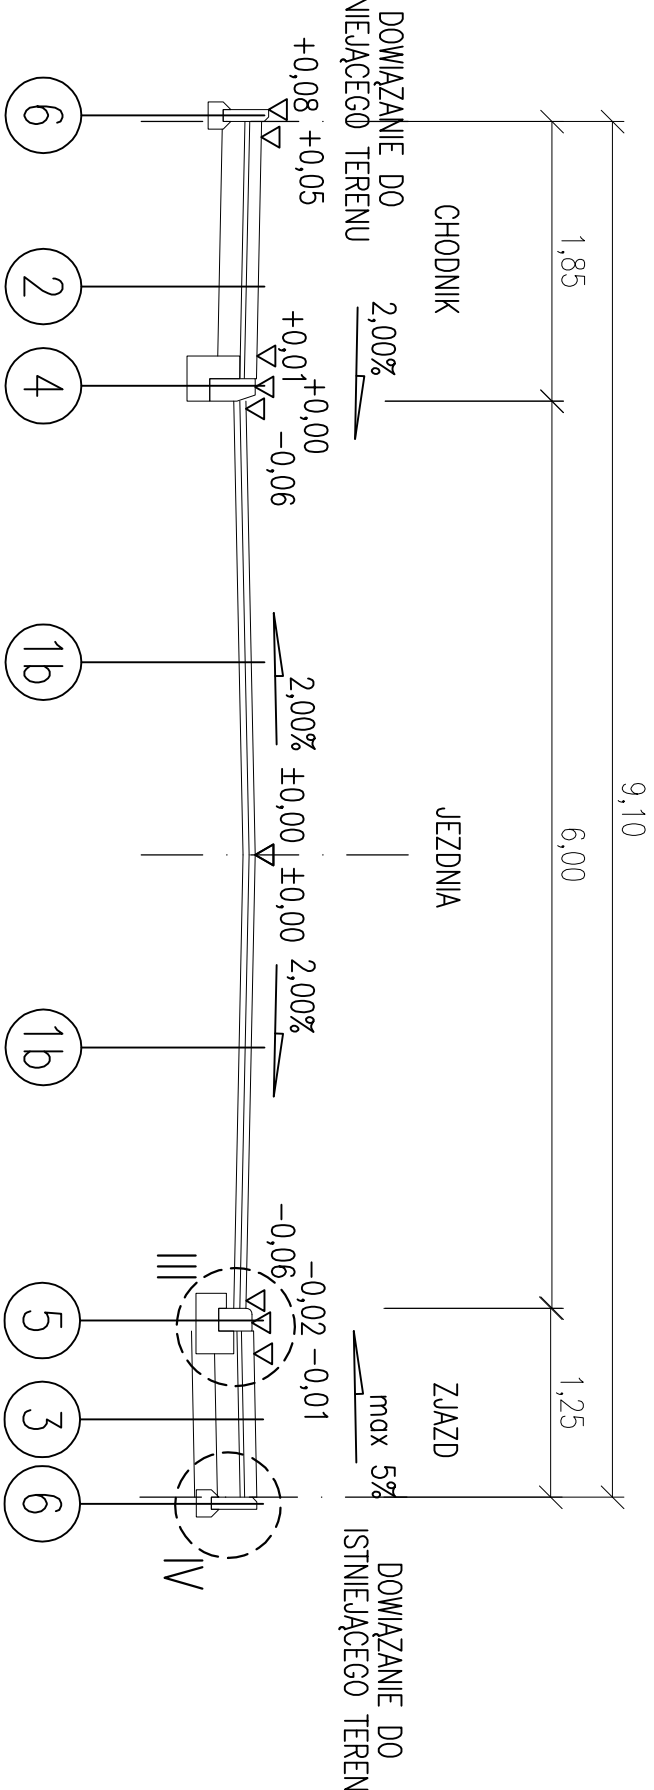

PRZEKRÓJ B-B

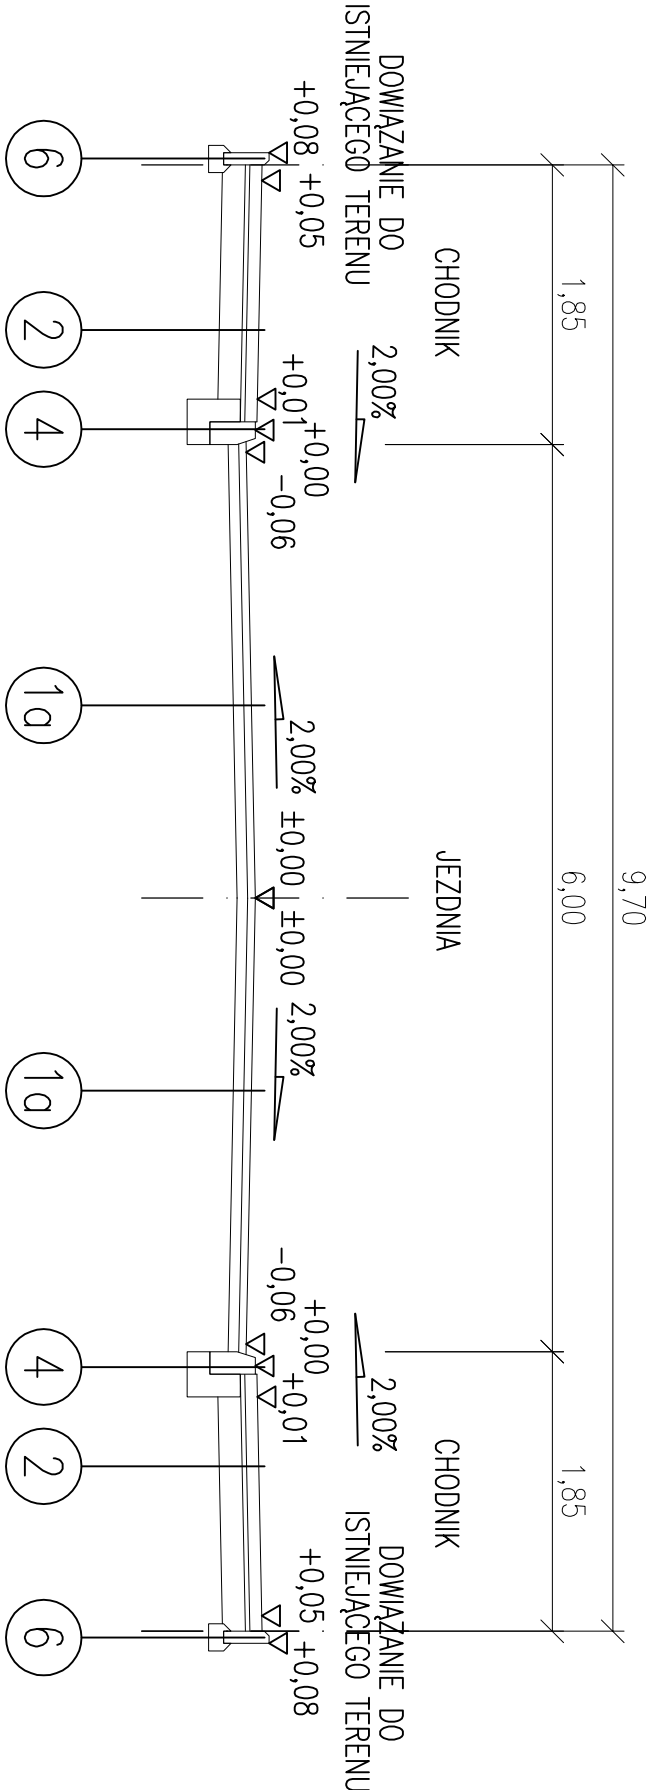

PRZEKRÓJ D-D

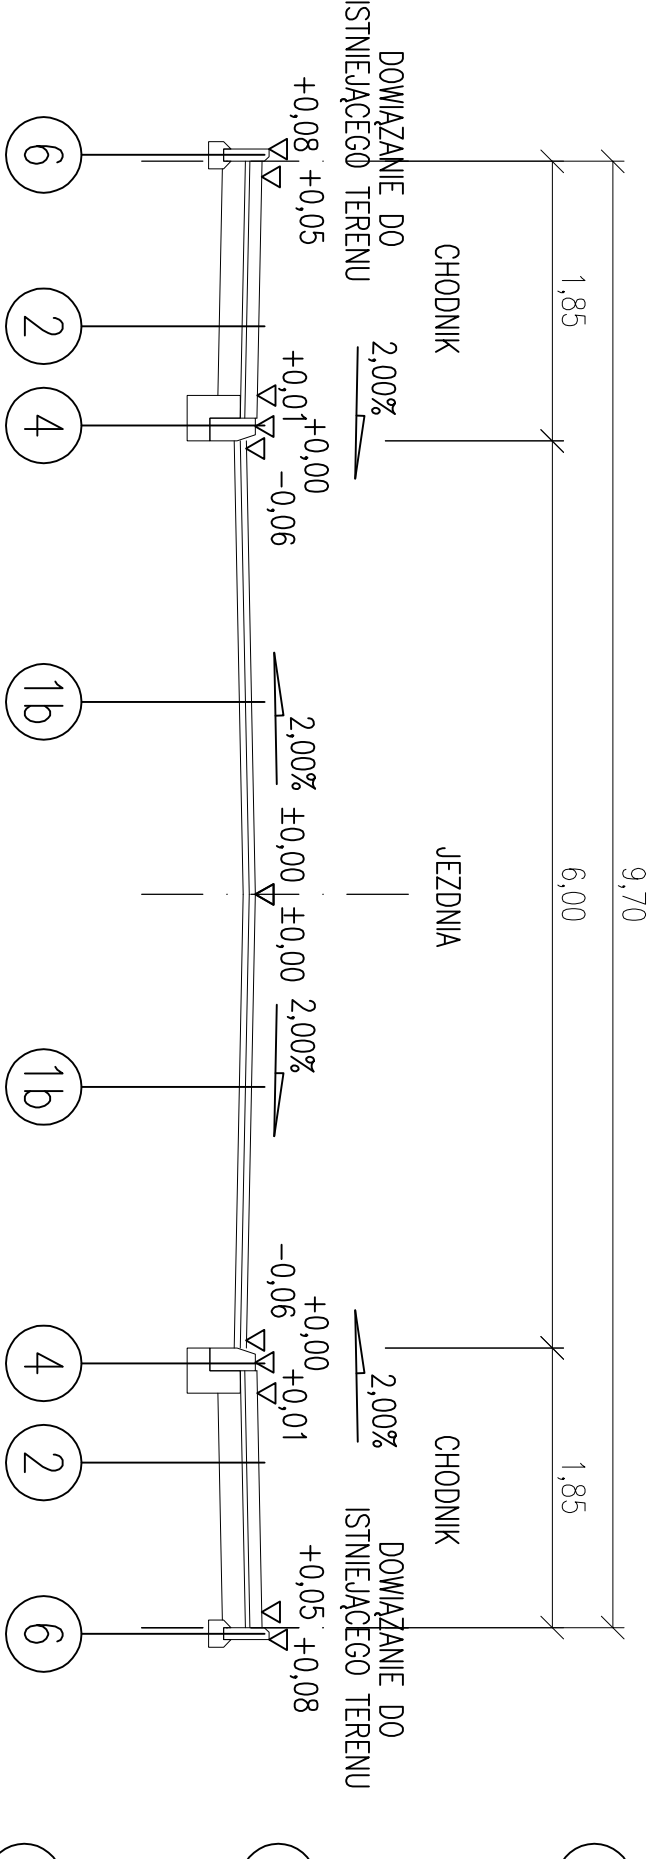

OPISY DOTYCZĄCE PRZEKRÓJÓW

- Ulica Boczna Wesoła – jezdnia – typ I:  
5cm Warstwa ściadlina z betonu asfaltowego 0/12,8mm  
o zwiększonej odporności na odczyszczenia twardo  
7cm Warstwa wiążąca z betonu asfaltowego 0/16mm  
o zwiększonej odporności na odczyszczenia twardo  
6cm Ztwardzenie istniejącej nawierzchni – średnio
- Ulica Boczna Wesoła – jezdnia – typ II:  
4cm Warstwa ściadlina z betonu asfaltowego 0/12,8mm  
o zwiększonej odporności na odczyszczenia twardo  
4cm Warstwa wiążąca z betonu asfaltowego 0/16mm  
o zwiększonej odporności na odczyszczenia twardo  
4cm Ztwardzenie istniejącej nawierzchni – średnio
- Ulica Boczna Wesoła – chodniki:  
8cm Kostka brukowa betonowa – szara  
3cm Podsyпка piaskowo-cementowa 4:1  
15cm Kruszywo łamane 0/31,5mm  
Wyprofilowane i zagęszczane podłoże
- Ulica Boczna Wesoła – zjazd:  
8cm Kostka brukowa betonowa – czerwona  
3cm Podsyпка piaskowo-cementowa 4:1  
15cm Kruszywo łamane 0/31,5mm  
Wyprofilowane i zagęszczane podłoże
- Ulica Boczna Wesoła – krawężnik betonowy 15x30  
30cm Krawężnik betonowy 15x30cm – odkrycie 6cm  
Ława betonowa z betonu C 12/15 – 0,075m<sup>2</sup>/mb
- Ulica Boczna Wesoła – chodniki:  
8cm Kostka brukowa betonowa – szara  
3cm Podsyпка piaskowo-cementowa 4:1  
15cm Kruszywo łamane 0/31,5mm  
Wyprofilowane i zagęszczane podłoże
- Ulica Boczna Wesoła – krawężnik betonowy 15x30  
30cm Krawężnik betonowy 15x30cm – odkrycie 6cm  
Ława betonowa z betonu C 12/15 – 0,075m<sup>2</sup>/mb

|                               |  |  |  |                                |  |  |  |
|-------------------------------|--|--|--|--------------------------------|--|--|--|
| OBIEKT:                       |  |  |  | MICA RZ. BARBARA, SOJKA-BURCEK |  |  |  |
| Tytuł projektu:               |  |  |  | 43-450 USTĘP, OS. CENTRUM 1/25 |  |  |  |
| WZKŁADKOWE KONSTRUKCYJNE      |  |  |  | PRW                            |  |  |  |
| Inicjał i nazwisko:           |  |  |  | 1:1:50                         |  |  |  |
| Projektant:                   |  |  |  | Nr projektu: 109/2018 BB       |  |  |  |
| mgr inż. Barbara Sojka-Burcek |  |  |  | Data opracowania:              |  |  |  |
| mgr inż. Barbara Sojka-Burcek |  |  |  | Wersja projektu:               |  |  |  |
| 1                             |  |  |  | 3                              |  |  |  |