



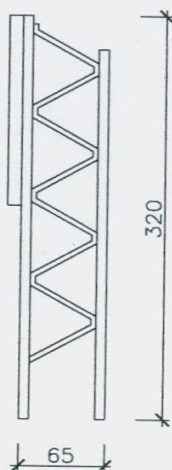


Oznaczenie sprawy: BŚ.042.2.2011

Załącznik nr 9

KONSTRUKCJA WSPORCZA
DO TABLICY 200x150[cm]
skala 1:50

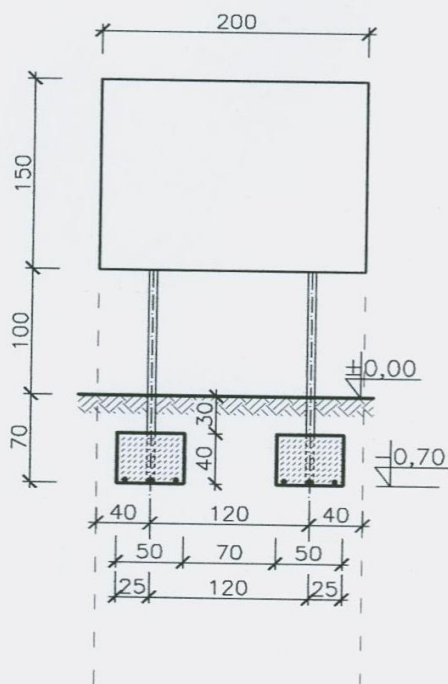

STOPA FUNDAMENTOWA
skala 1:25

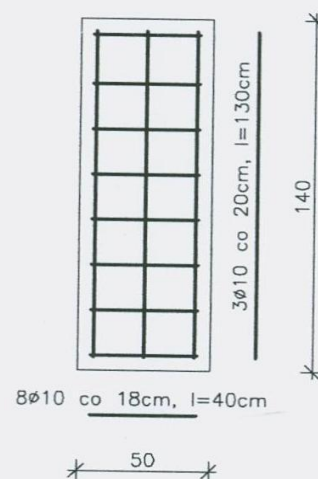

Kratownica – słupy stalowe \varnothing 60,3mm/4mm
Wykratowanie prętami stalowymi \varnothing 18mm