
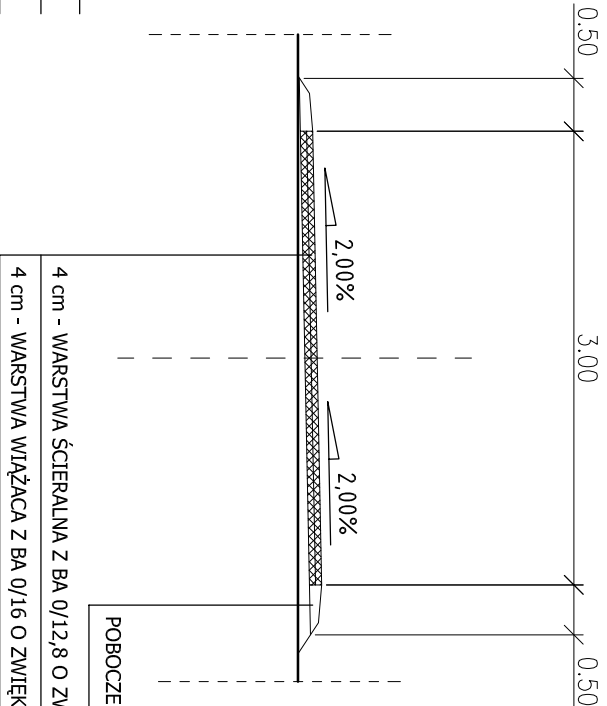


PRZEKROJE POPRZECZNE TYPOWE
ULICA WAPIENNA KM 0+0 - 0+334,07

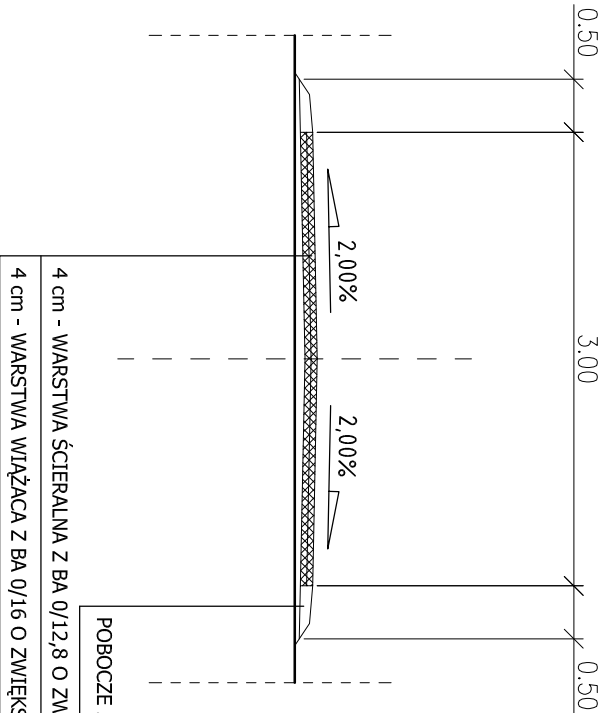

Autor: mgr inż. Grzegorz Głanowski	Zadanie: Odbudowa nawierzchni ul. Wapiennej, uszkodzonej w czasie powodzi w 2010r. KM 0+0 - 0+334,07	FAZA: DOKUMENTACJA PRZETARGOWA	DATA: 08.2011
Podpis: <i>[Signature]</i>	Temat rys: Przekroje typowe	BRANŻA: DROGOWA	SKALA: 1 : 50
Sprawdził:	Inwestor: Urząd Miejski w Żywcu 34-300 Żywiec, Rynek 2	RYSUJĄCY: NUMER:	2