




PRZESZKÓŁ A-A

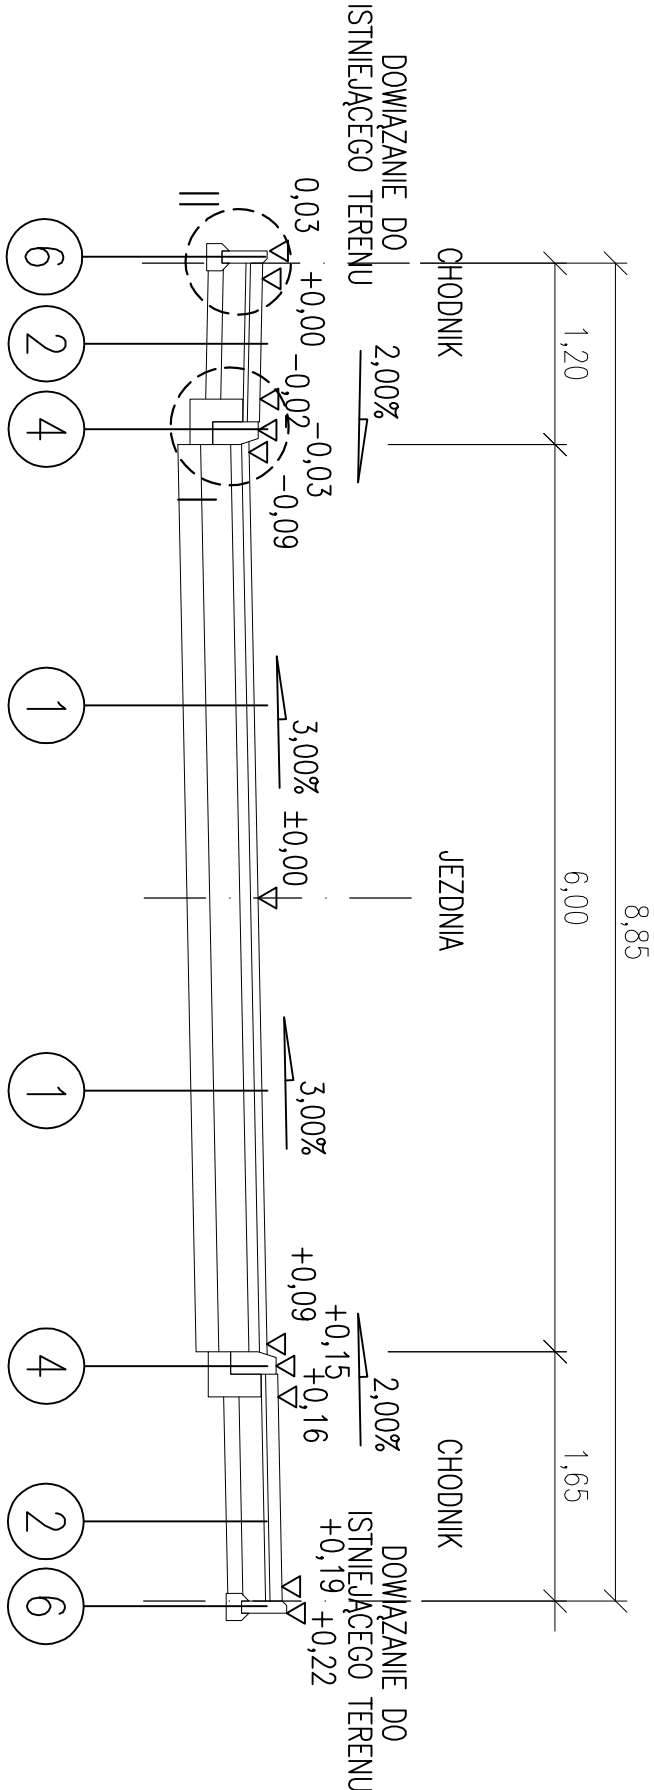


PRZESZKÓŁ B-B

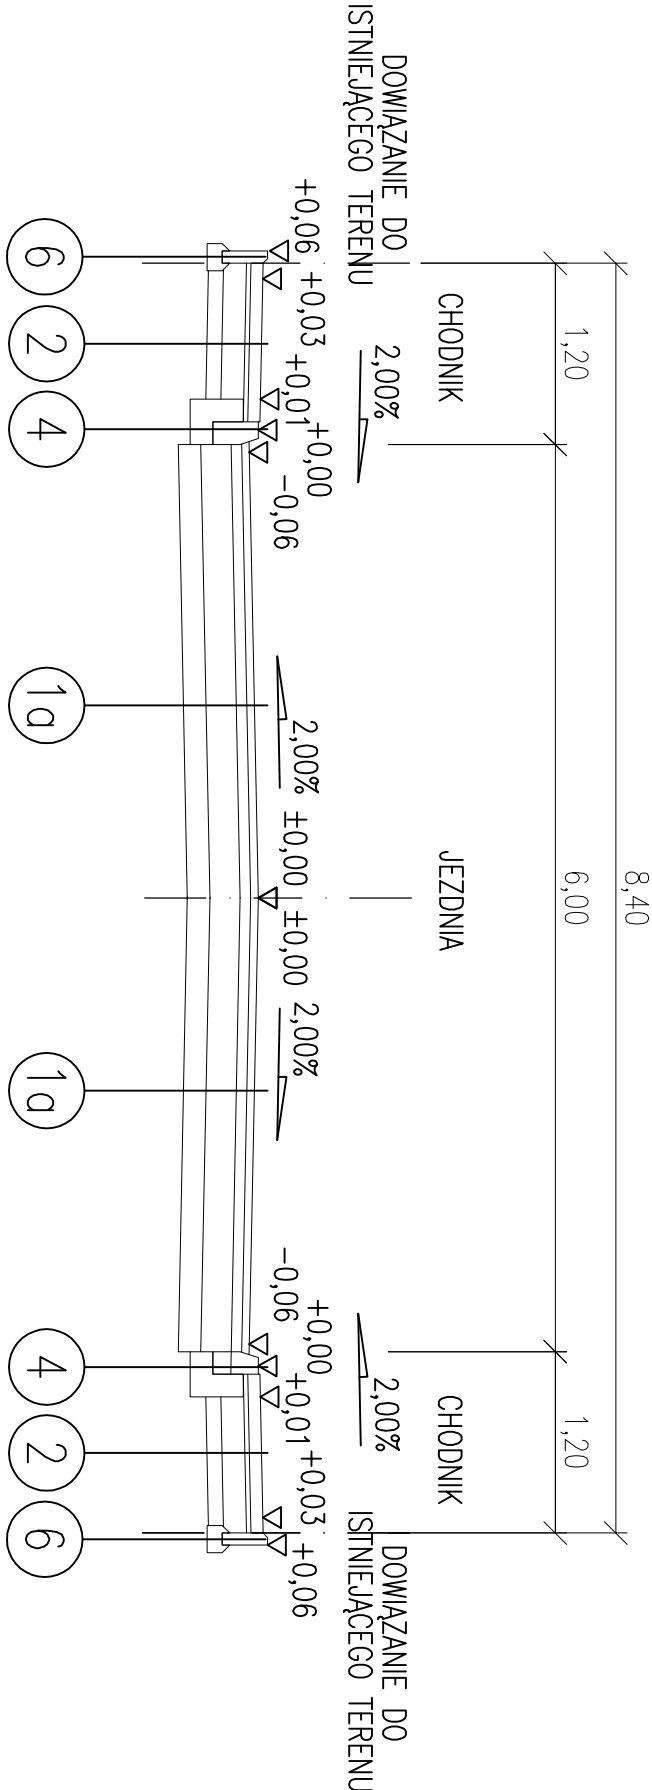

PRZESZKÓŁ C-C

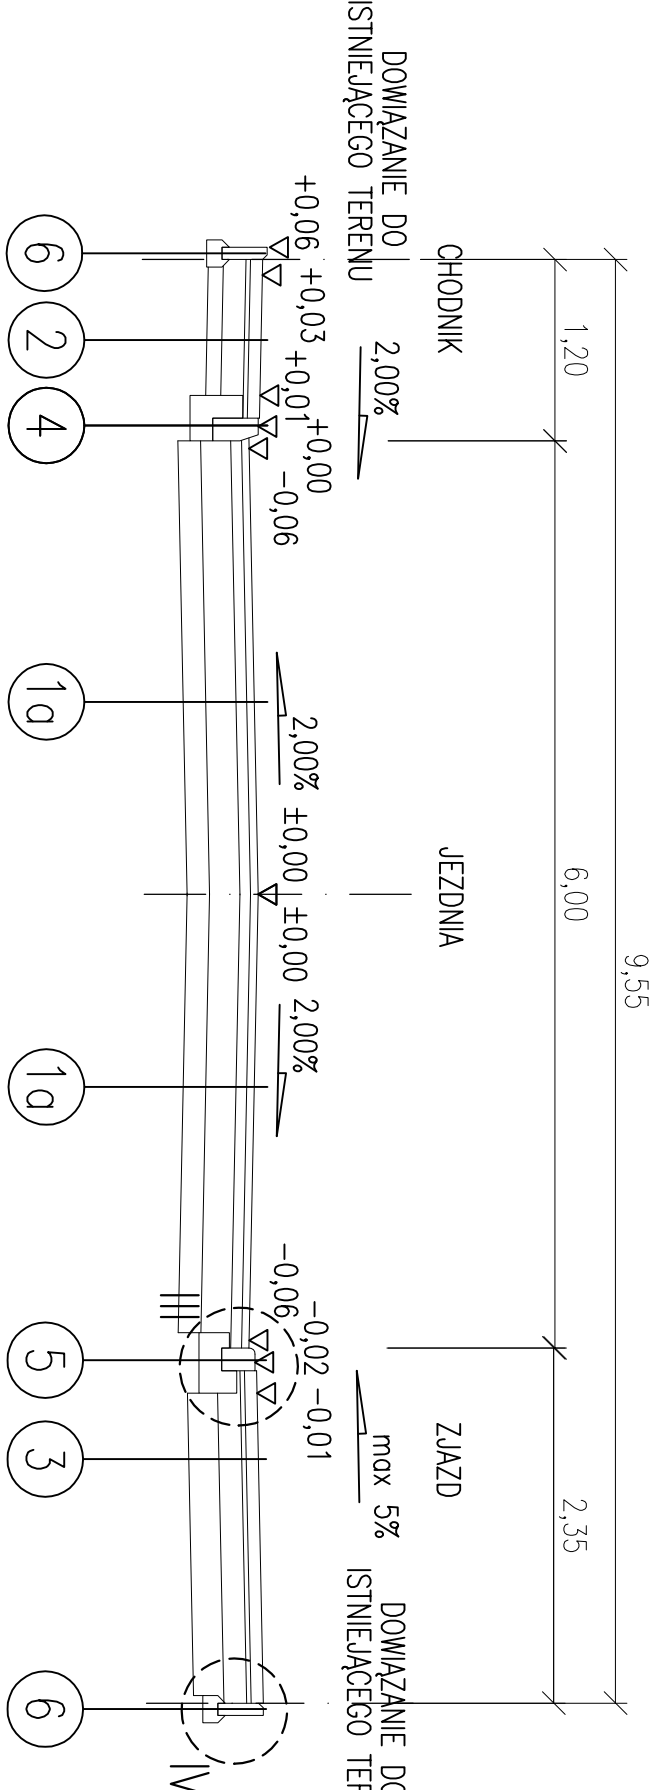

PRZESZKÓŁ D-D

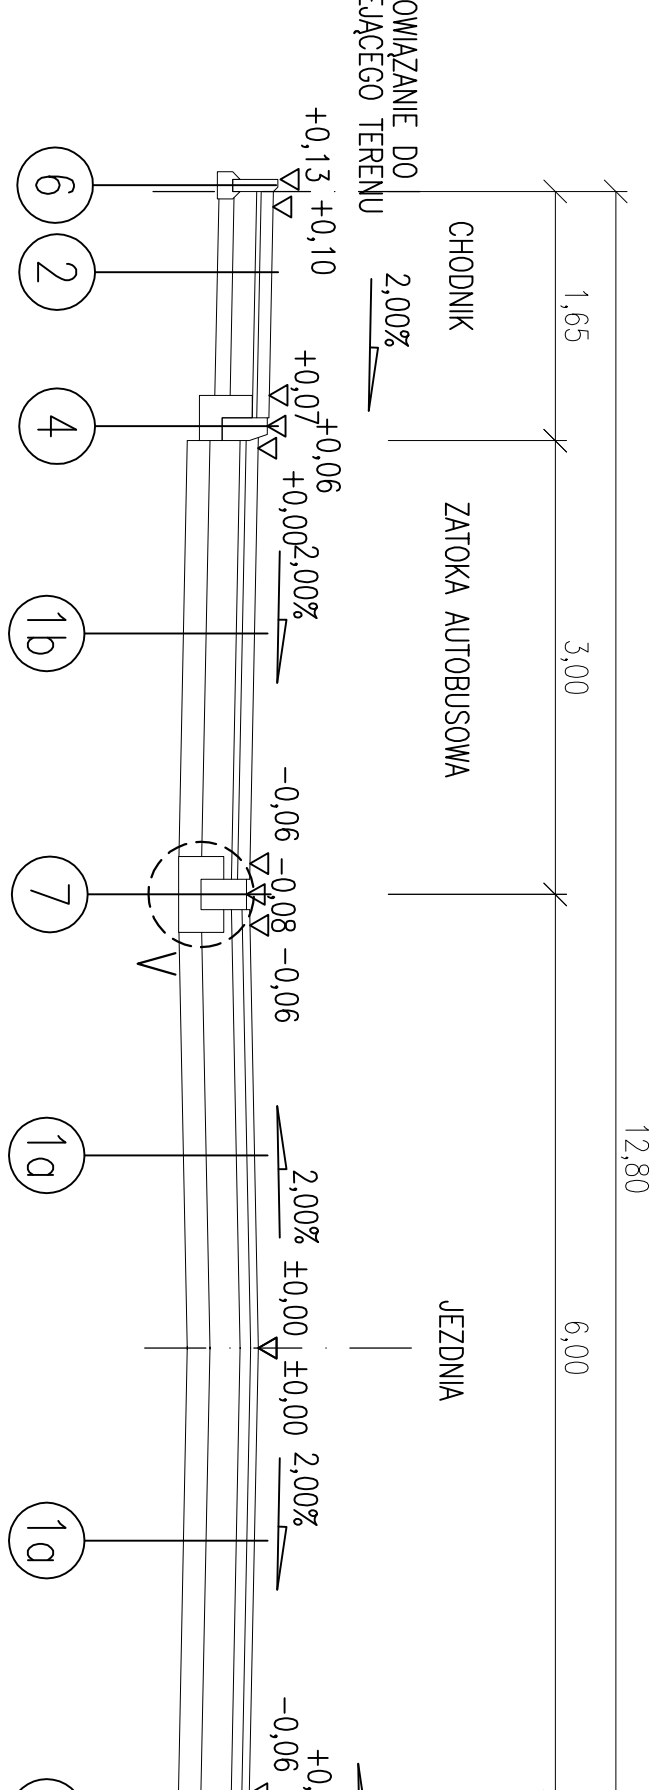

OPISY DOTYCZĄCE PRZESZKÓŁÓW

- 1a

Ulica Jodłowa – jezdnia:
5cm Warstwa ściernista z betonu asfaltowego 0/12,8mm
o zwiększonej odporności na odeszczanie twardo
7cm Warstwa wiążąca z betonu asfaltowego 0/16mm
o zwiększonej odporności na odeszczanie twardo
20cm Kruszywo łamane 0/31,5mm
15cm Grunt stabilizowany spoiwem o Rm=2,5 MPa
5cm Zfrezowanie istniejącej nawierzchni – średnio
30cm Wykorytowanie istniejącej podbudowy
- 4

Ulica Jodłowa – krawężnik betonowy 15x30
30cm Krawężnik betonowy 15x30cm – odkrycie 6cm
Ława betonowa z betonu C 12/15 – 0,075m²/mb
- 5

Jodłowa – krawężnik betonowy pojazdowy 15x22
22cm Krawężnik betonowy 15x30cm – odkrycie 6cm
Ława betonowa z betonu C 12/15 – 0,075m²/mb
- 6

Ulica Jodłowa – obrzeże betonowe 8x30
30cm Obrzeże betonowe 8x30 – odkrycie 3cm (chodnik) lub wtopione (ziązdy)
Ława betonowa z betonu C 12/15 – 0,020m²/mb
- 7

Ulica Jodłowa – opornik betonowy 20x30
30cm Opornik betonowy 20x30 – wtopione 2cm
Ława betonowa z betonu C 12/15 – 0,120m²/mb
- 1b

Ulica Jodłowa – zlotka autobusowa:
8cm Kostka brukowa betonowa – grafitowa
4cm Podsyпка płaskowo–cementowa 4:1
20cm Beton C 16/20
15cm Grunt stabilizowany spoiwem o Rm=2,5 MPa
5cm Zfrezowanie istniejącej nawierzchni – średnio
30cm Wykorytowanie istniejącej podbudowy
- 2

Ulica Jodłowa – chodniki:
8cm Kostka brukowa betonowa – szara
3cm Podsyпка płaskowo–cementowa 4:1
15cm Kruzywo łamane 0/31,5mm
10cm Kruzywo łamane 0/63,0mm
Wyprofilowane i zagęszczone podłoże
- 3

Ulica Jodłowa – zjazd:
8cm Kostka brukowa betonowa – czerwona
3cm Podsyпка płaskowo–cementowa 4:1
15cm Kruzywo łamane 0/31,5mm
20cm Kruzywo łamane 0/63,0mm
Wyprofilowane i zagęszczone podłoże

Autor: mgr inż. Grzegorz Głanowski	Zadanie: Odbudowa nawierzchni ul. Jodłowej, uszkodzonej w czasie powodzi w 2010r. KM 0+0 - 0+380	FAZA: DOKUMENTACJA PRZETWARCOWA	DATA: 08.2011
Podpis: <i>[Signature]</i>	Temat rys.: PRZESZKÓŁE KONSTRUKCYJNE	BRANŻA: DROGOWA	SKALA: 1 : 50
Sprawdził:	Inwestor: Urząd Miejski w Żywcu 34-300 Żywiec, Rynek 2	RYSUJEK NUMER:	3