




SZCZEGÓŁ I

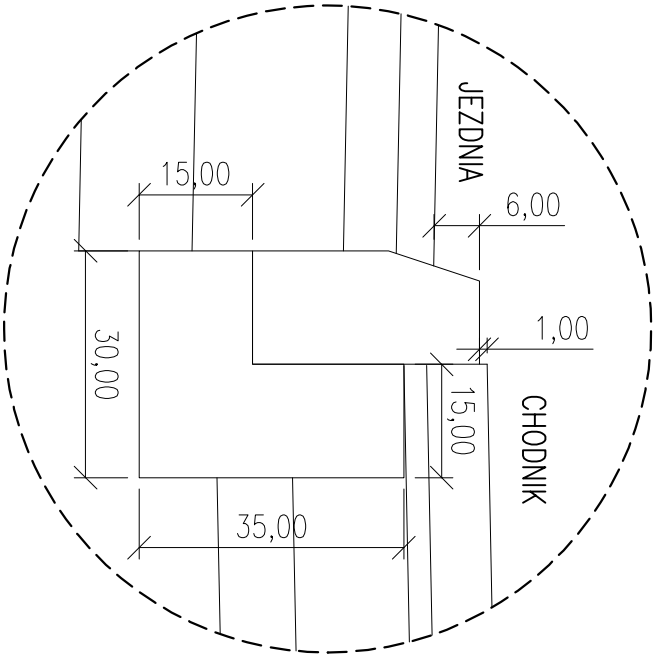


SZCZEGÓŁ IV

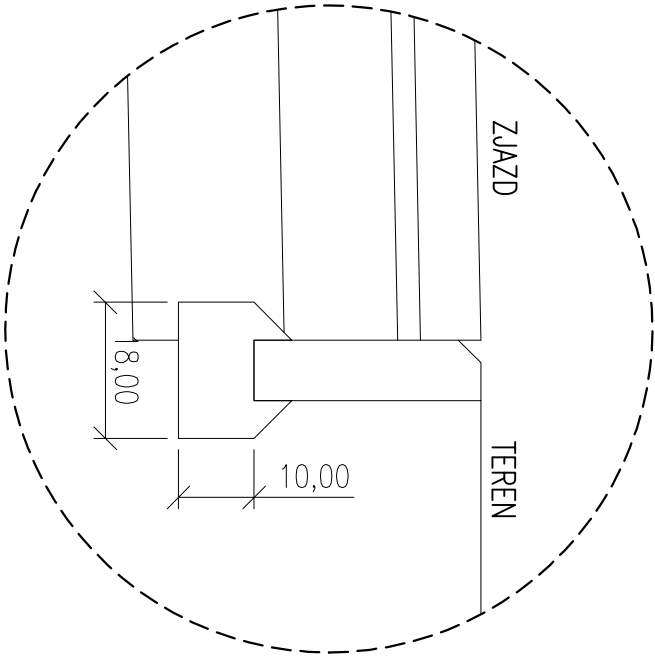


SZCZEGÓŁ II

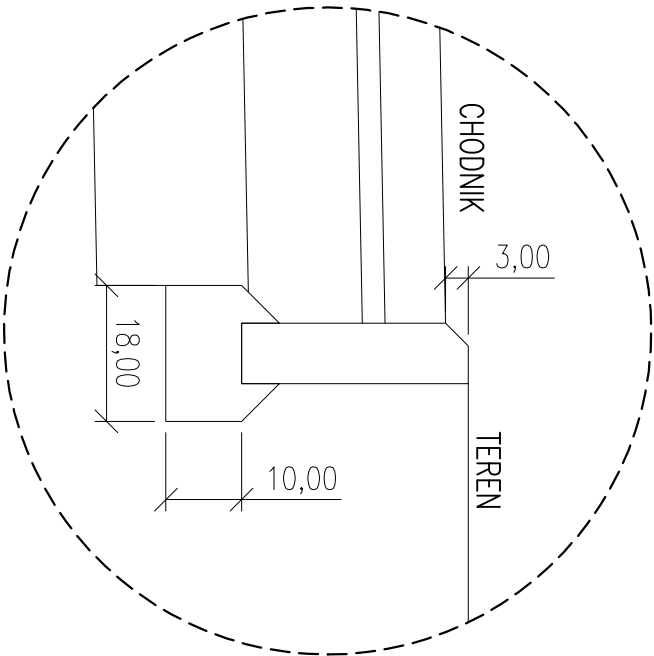

SZCZEGÓŁ V

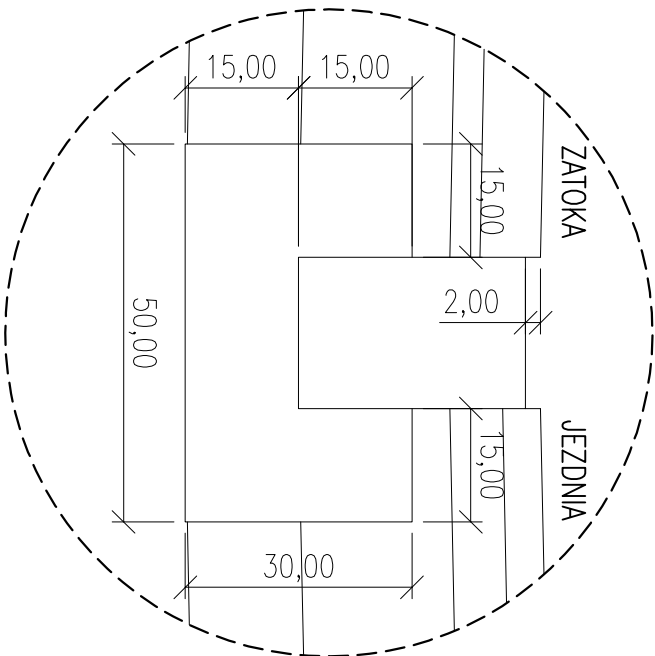

SZCZEGÓŁ III

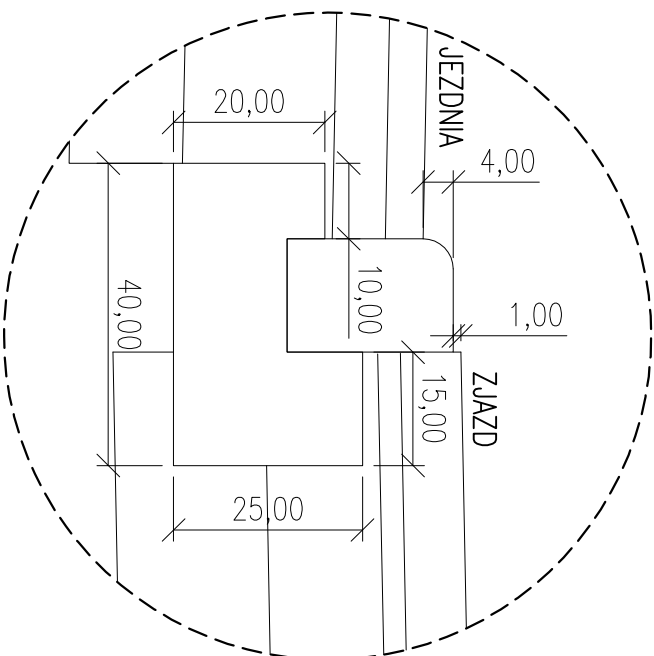

Autor: mgr inż. Grzegorz Głanowski	Zadanie: Odbudowa nawierzchni ul. Jodłowej, uszkodzonej w czasie powodzi w 2010r. KM 0+0 -0+380	FAZA: DOKUMENTACJA PRZETARGOWA	DATA: 08.2011
Podpis: <i>[Signature]</i>	Temat rys: SZCZEGÓŁ Y DROGOWE	BRANŻA: DROGOWA	SKALA: 1 : 10
Sprawdził:	Inwestor: Urząd Miejski w Żywcu 34-300 Żywiec, Rynek 2	RYSunEK NUMER:	4