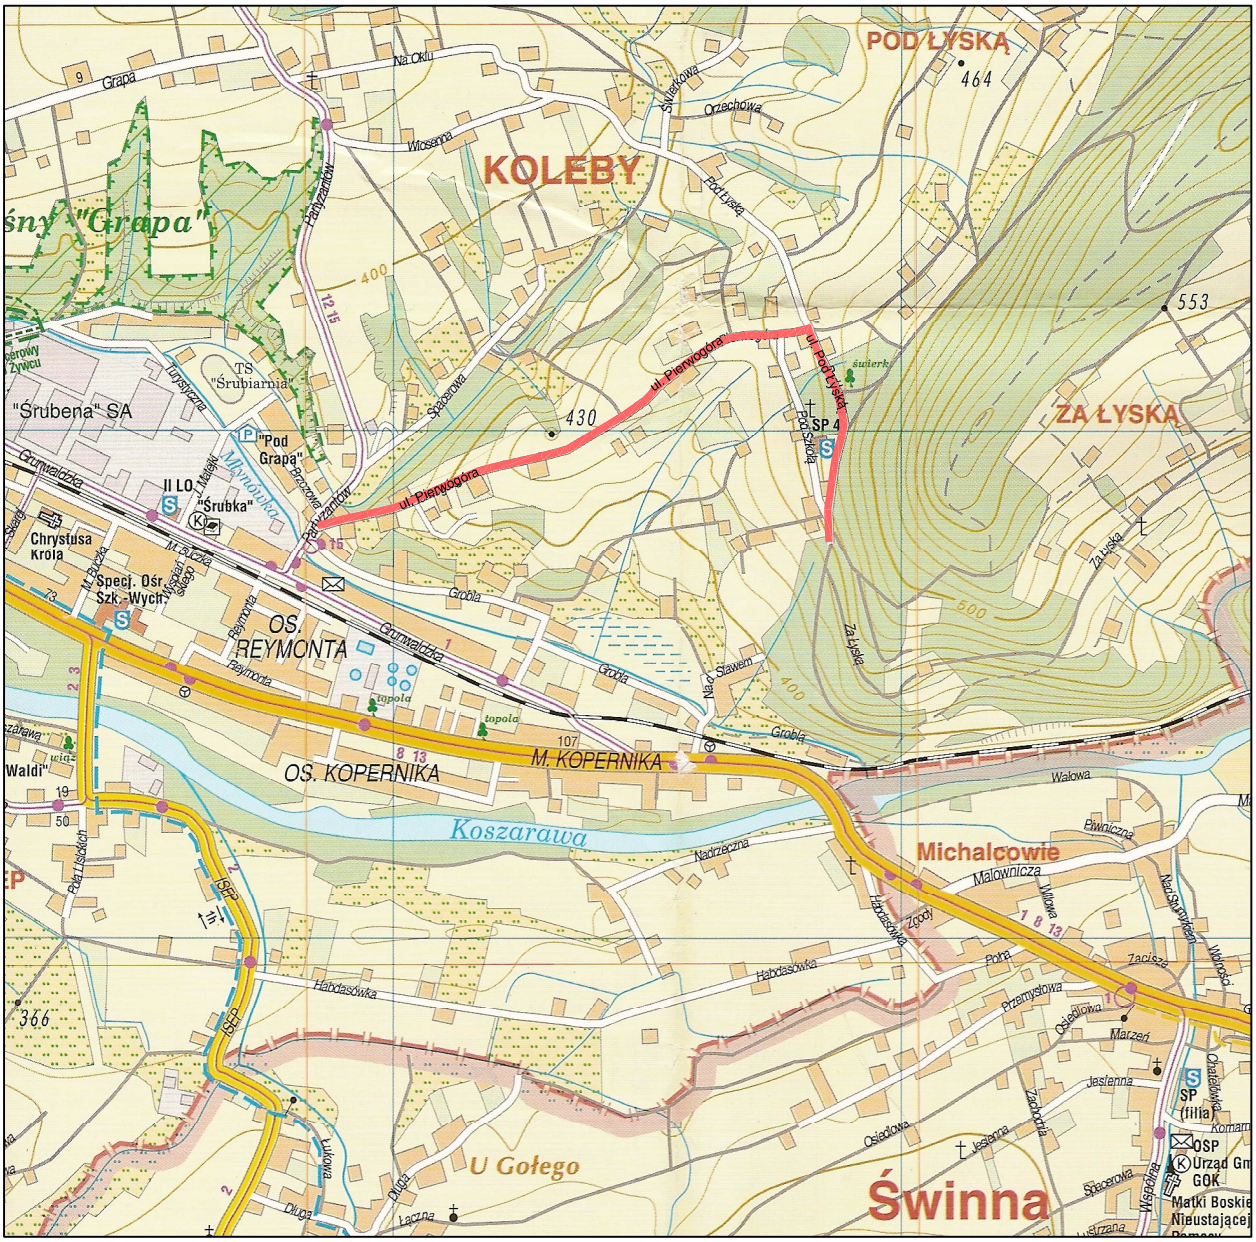

PRACOWNIA DROGOWA

AB-PROJEKT

MGR INŻ. ANDRZEJ BZÓWKA
41-215 SOSNOWIEC
UL. STARZYŃSKIEGO 51
TEL/FAX: (032)263-39-33
NIP: 631-166-41-13

UMOWA NR:	INWESTOR:
ZLECENIE z dnia 22.08.2011r.	**Wydział Inżynierii Miejskiej, Ochrony Środowiska i Rozwoju Urbanistycznego; 34-300 Żywiec, ul. Rynek 2**

TYTUŁ OPRACOWANIA:

Dokumentacja projektowo - kosztorysowa obejmująca przebudowę obiektu liniowego biegnącego w Żywcu od skrzyżowania ul. Partyzantów z ul. Pierwogóra do ul. Pod Łyską

TYTUŁ RYSUNKU:

Orientacja

OPRACOWAŁ: mgr inż. Grzegorz OSTASZEWSKI	NR UPR.:	PODPIS:	SKALA: 1:15000
KONSTRUOWAŁ:	NR UPR.:	PODPIS:	DATA: sierpień 2011
PROJEKTOWAŁ: mgr inż. Andrzej BZÓWKA	NR UPR.: 107/98	PODPIS:	BRANŻA: DROGOWA
SPRAWDZIŁ: inż. Aleksander GAMRACY	NR UPR.: 1807/94	PODPIS:	NR RYS.: 1