


## IV. UZGODNIENIA


Biuro Projektów Budownictwa mgr inż. Jarosław Kwak  
Dokument w wersji cyfrowej

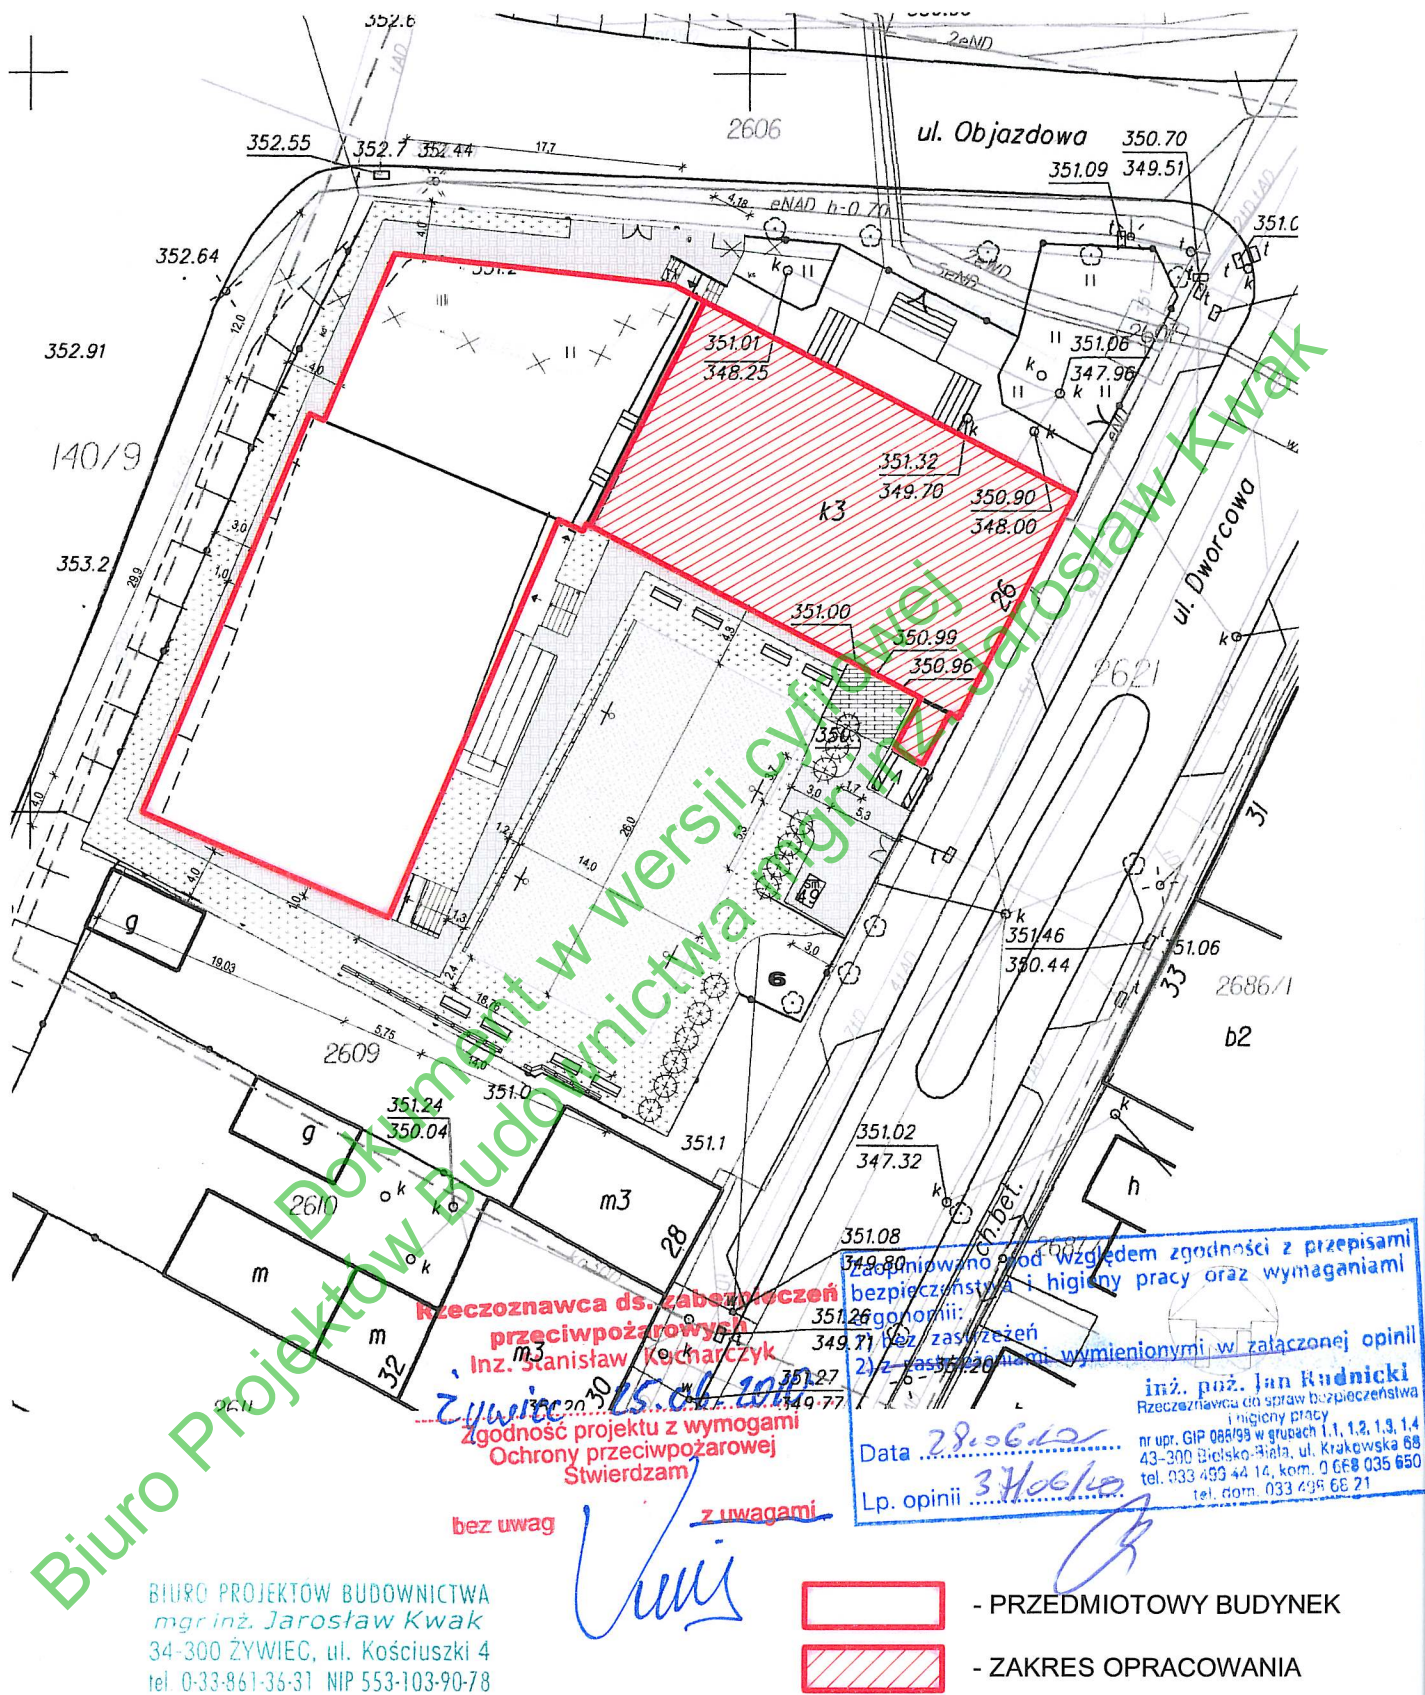

BIURO PROJEKTÓW BUDOWNICTWA  
mgr inż. Jarosław Kwak  
34-300 ŻYWIEC, ul. Kościuszki 4  
tel. 0-33-861-36-31 NIP 553-103-90-78

BIURO PROJEKTÓW BUDOWNICTWA 34-300 ŻYWIEC, ul. Kościuszki 4 tel. (033) 861-36-31							
Opracował :	Upr:	podpis:	Temat: REMONT STAREGO BUDYNKU GIMNAZJUM NR 1 PRZY ULICY DWORCOWEJ 26 W ŻYWCU				
mgr inż. Jarosław Kwak	208/89 B-B 124/92 B-B		Inwestor: URZĄD MIEJSKI W ŻYWCU, 34-300 ŻYWIEC RYNEK 2				
mgr inż. Zbigniew Kwak	24/KW/73		<b>SYTUACJA</b>				
			Branża :	Faza :	Skala :	Data :	Nr rej. Nr rys.
Licencja : AutoCAD LT 2000i Serial No 50395073			Budowl.	P.B.	1 : 500	2010 r.	967/10 1



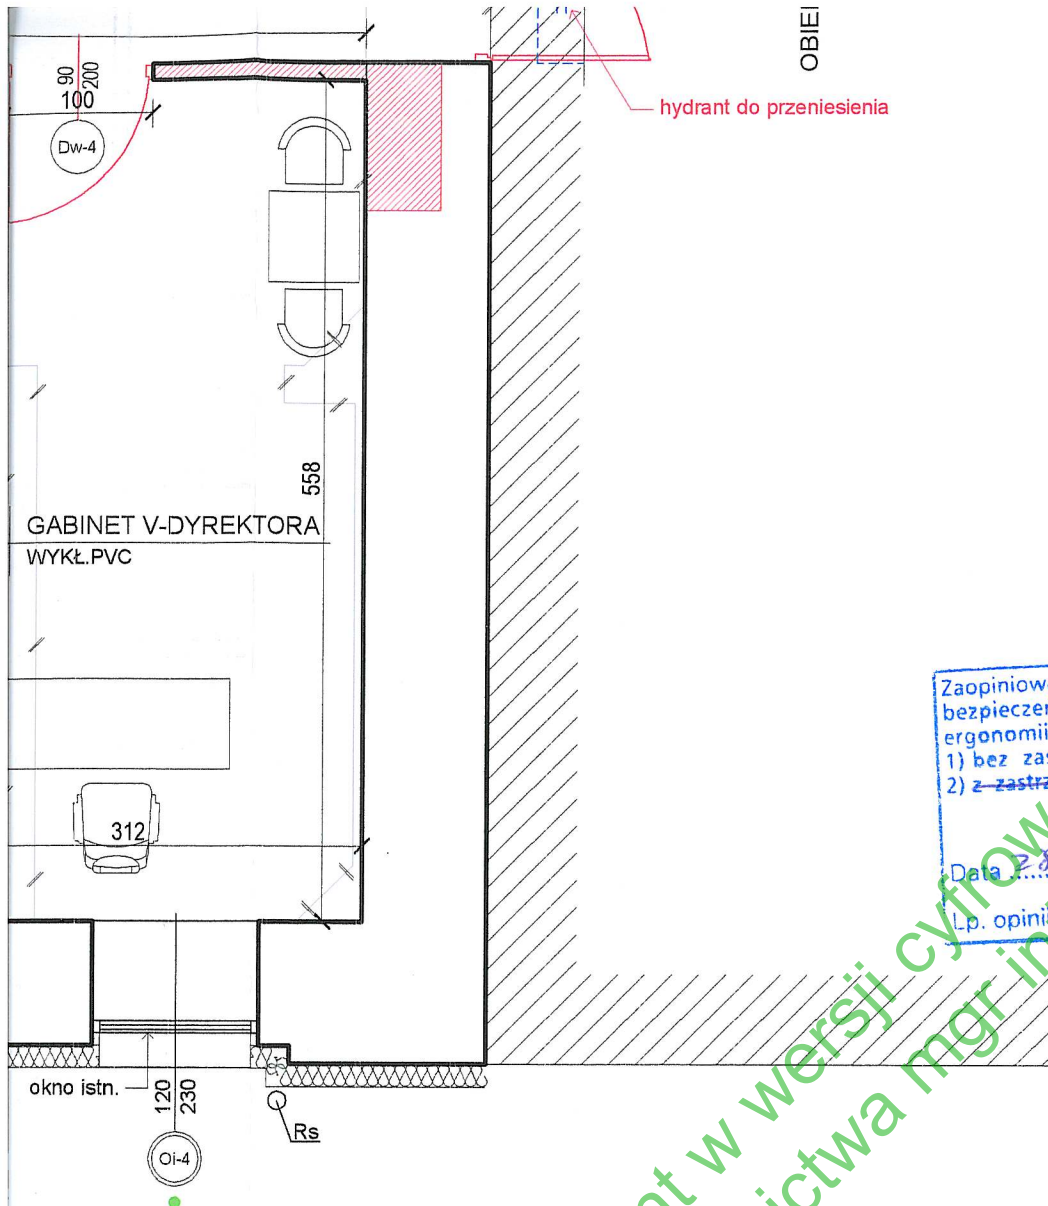

Zaopiniowano pod względem zgodności z przepisami bezpieczeństwa i higieny pracy oraz wymaganiami ergonomii:

- 1) bez zastrzeżeń
- 2) z zastrzeżeniami wymienionymi w załączonej opinii

Data: 28.06/10  
Lp. opinii: 32/26/10

**inż. poż. Jan Rudnicki**  
Rzecznik ds. spraw bezpieczeństwa i higieny pracy  
nr upr. GIP 088/98 w gminach 1.1, 1.2, 1.3, 1.4  
43-300 Bielsko-Biala, ul. Krakowska 68  
tel. 033 499 44 14, kom. 0 668 035 650  
tel. dom. 033 498 08 21

#### LEGENDA :

dot. części zewnętrznej

- - okna do wymiany - okna PVC w kolorze białym, uchylno-rozwieralne
- - okna istniejące nowe (nie podlegające remontowi)
- - okna istniejące do remontu
- - drzwi zewnętrzne do wymiany - PVC w kolorze białym




dot. części wewnętrznej

- projektowane ścianki działowe
- projektowane elementy
- elementy do wyburzenia/usunięcia
- wewnętrzna instalacja hydrantowa
- drzwi p.poż.

**Rzecznik ds. zabezpieczeń przeciwpożarowych**  
**Inż. Stanisław Kucharczyk**  
**Żywiec 25.06.2010.**  
Zgodność projektu z wymogami  
Ochrony przeciwpożarowej  
Stwierdzam

**Rzecznik ds. zabezpieczeń przeciwpożarowych**  
**inż. Stanisław Kucharczyk**  
Nr. upr. KG P.S.P. 75 / 93

BIURO PROJEKTÓW BUDOWNICTWA  
mgr inż. Jarosław Kwak  
34-300 ŻYWIEC, ul. Kościuszki 4  
tel. 0-33-861-36-31 NIP 553-103-90-78

 <b>BIURO PROJEKTÓW BUDOWNICTWA</b> 34-300 ŻYWIEC, ul. Kościuszki 4    tel. (033) 861-36-31									
Opracował :		Upr:	podpis:	Temat:    REMONT STAREGO BUDYNKU GIMNAZJUM NR 1 PRZY ULICY DWORCOWEJ 26 W ŻYWCU					
mgr inż. Jarosław Kwak		208/89 B-B 124/92 B-B		Inwestor:    URZĄD MIEJSKI W ŻYWCU, 34-300 ŻYWIEC RYNEK 2					
mgr inż. Zbigniew Kwak		24/KW73		<b>RZUT PARTERU</b>					
				Branża :	Faza :	Skala :	Data :	Nr rej.	Nr rys.
Licencja : AutoCAD LT 2000i Serial No 50395073				Budowl.	P.B.	<b>1 : 50</b>	2010 r.	967/10	<b>3</b>