


RZUT II PIĘTRA

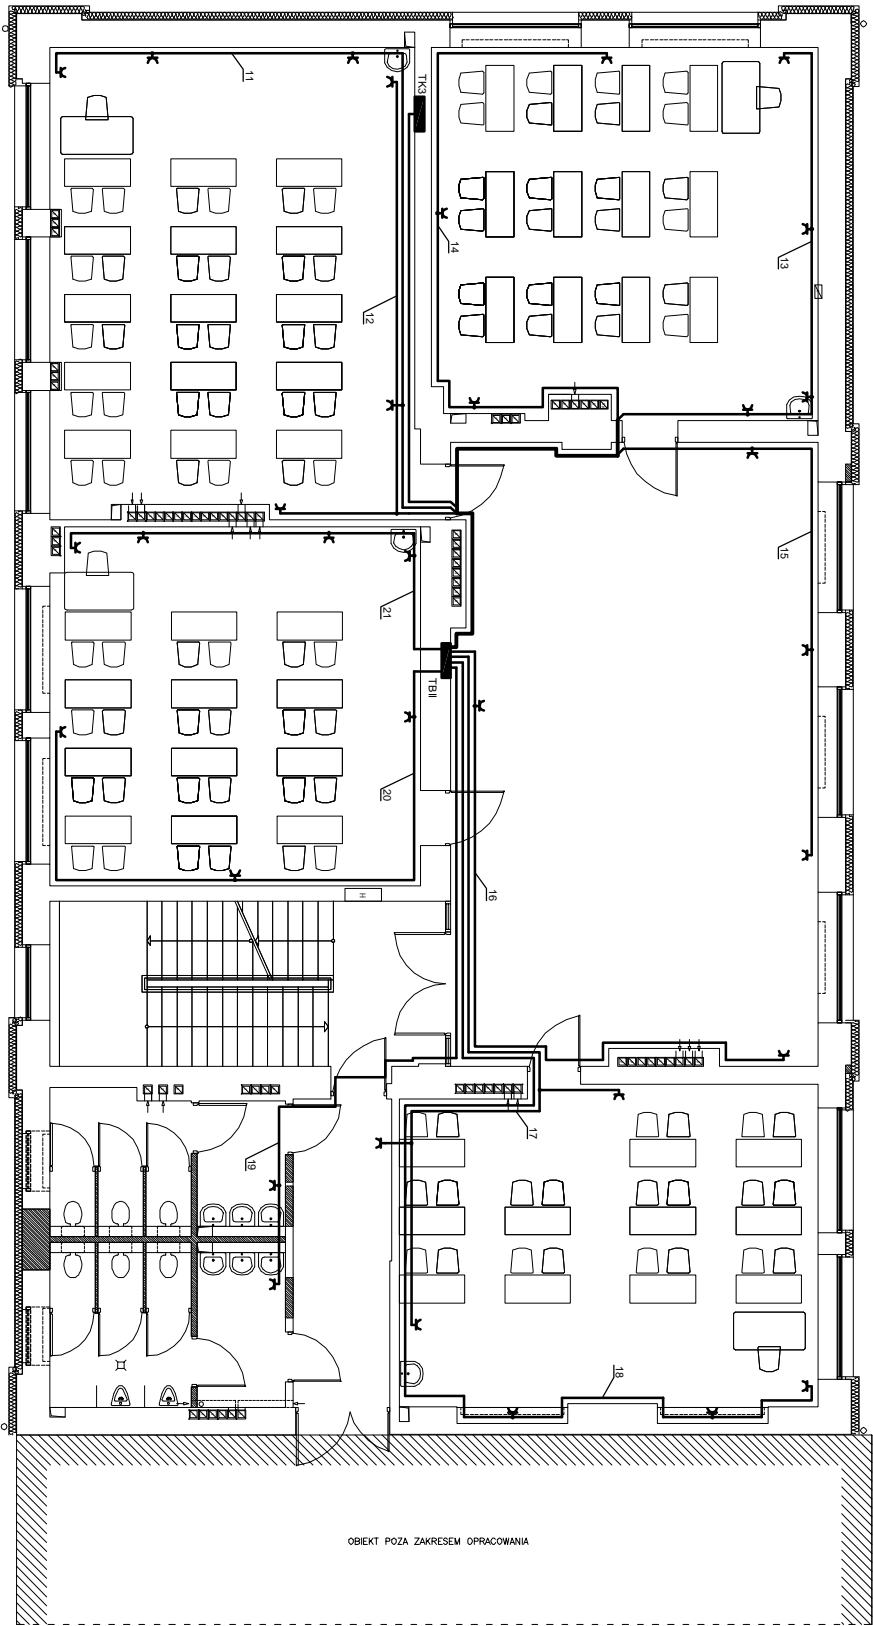

P.U.H. "FM" Filip Majdak			ul. Wroblewicka 76 43-300 Bielsko-Biala	Nr rys. 8
INWESTOR	Urząd Miejski w Żywcu ul Rynek 2 43-300 Żywiec	STADIUM	PROJ. WYKONAWCZY	BRANŻA
Tytuł opracowania:	Remont i modernizacja budynku Gimnazjum nr 1 43-300 Żywiec ul. Dworcowa 26 INSTALACJE ELEKTRYCZNE I TELETECHNICZNE	PROJEKTOWAŁ	MGR INŻ. FILIP MAJDAK Nr upr. 53/788B	ELEKTR.
Tytuł rysunku	RZUT II PIĘTRA INSTALACJE ELEKTRYCZNE	DATA	09.2010 r.	SKALA
		Nr projektu		1:100